

STADT AACHEN

Bebauungsplan Nr.1002

vorhabenbezogener Bebauungsplan nach §12 BauGB

Von-Coels-Straße / Auf Trimpersfeld

Längsprofil

Der Bebauungsplan besteht aus:

- Lageplan
- Schriftlichen Festsetzungen (inkl. Isophonenlärmkarte zum Schallschutz als Anlage der schriftlichen Festsetzungen)
- Vorhaben- und Erschließungsplan
- Längsprofilen

Beigefügt ist dem Bebauungsplan:

- Begründung
- Durchführungsvertrag

Hinweis: Die in dem Bebauungsplan in Bezug genommenen DIN-Vorschriften und sonstigen außerstaatlichen Regelwerke werden bei der Stelle, an der der Bebauungsplan auf Dauer ausliegt, zur Einsicht bereitgehalten.

Für die Richtigkeit der Darstellung des gegenwärtigen Zustandes (Stand: Februar 2022), des städtebaulichen Entwurfs und der geometrisch eindeutigen Festlegung der Planung.

Aachen, den
Die Oberbürgermeisterin

Baudezernat
In Vertretung

Fachbereich Stadtentwicklung,
-planung und Mobilitätsinfrastruktur
Im Auftrag

Öffentlich bestellter
Vermessungsingenieur

Diese Längsprofile sind Bestandteil des Beschlusses, mit dem der Rat der Stadt Aachen am den Bebauungsplan Nr. 1002 als Satzung beschlossen hat. Es wird bestätigt, dass die oben genannten Längsprofile den Ratsbeschlüssen entsprechen und dass alle Verfahrensvorschriften bei dem Zustandekommen beachtet worden sind.

Aachen, den

Oberbürgermeisterin

Höhenplan Achse 21 M.1:250/25

Profilpunkte des Bebauungsplanes

Höhendefinition:

Km 0+000.000 - 0+002.542

Km 0+004.920 - 0+018.110


Km 0+022.534 - 0+023.516

Km 0+029.084 - 0+045.240

Höhendefinition:

Km 0+018.110 - 0+022.534

Km 0+023.516 - 0+029.084

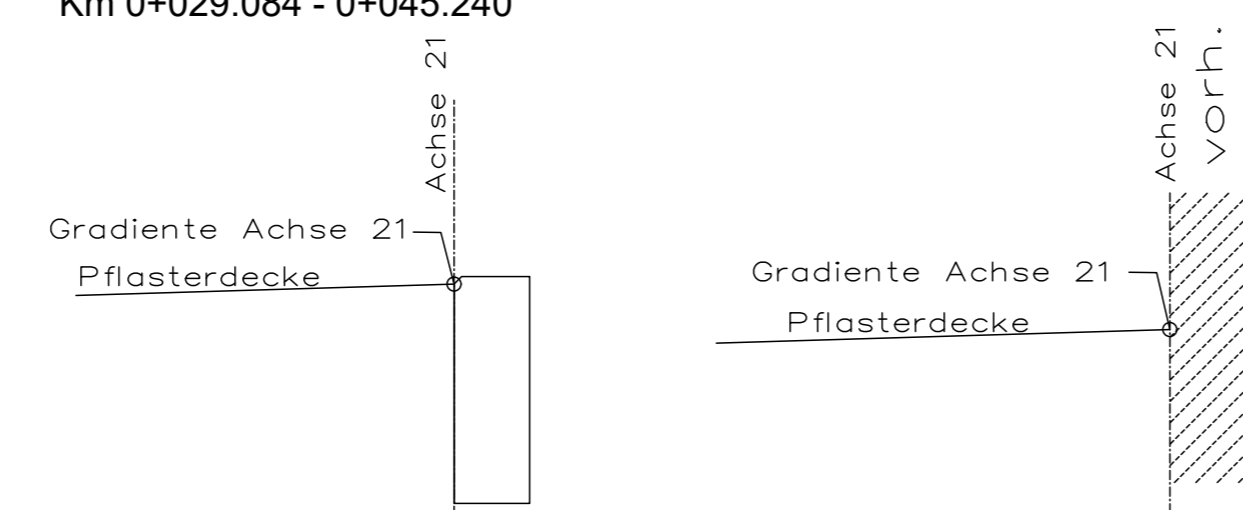

Höhenplan Achse 10 M.1:250/25

Profilpunkte des Bebauungsplanes


Höhendefinition:

Km 0+040.068 - 0+129.683

Km 0+152.914 - 0+177.580

Höhendefinition:

Km 0+129.684 - 0+152.913

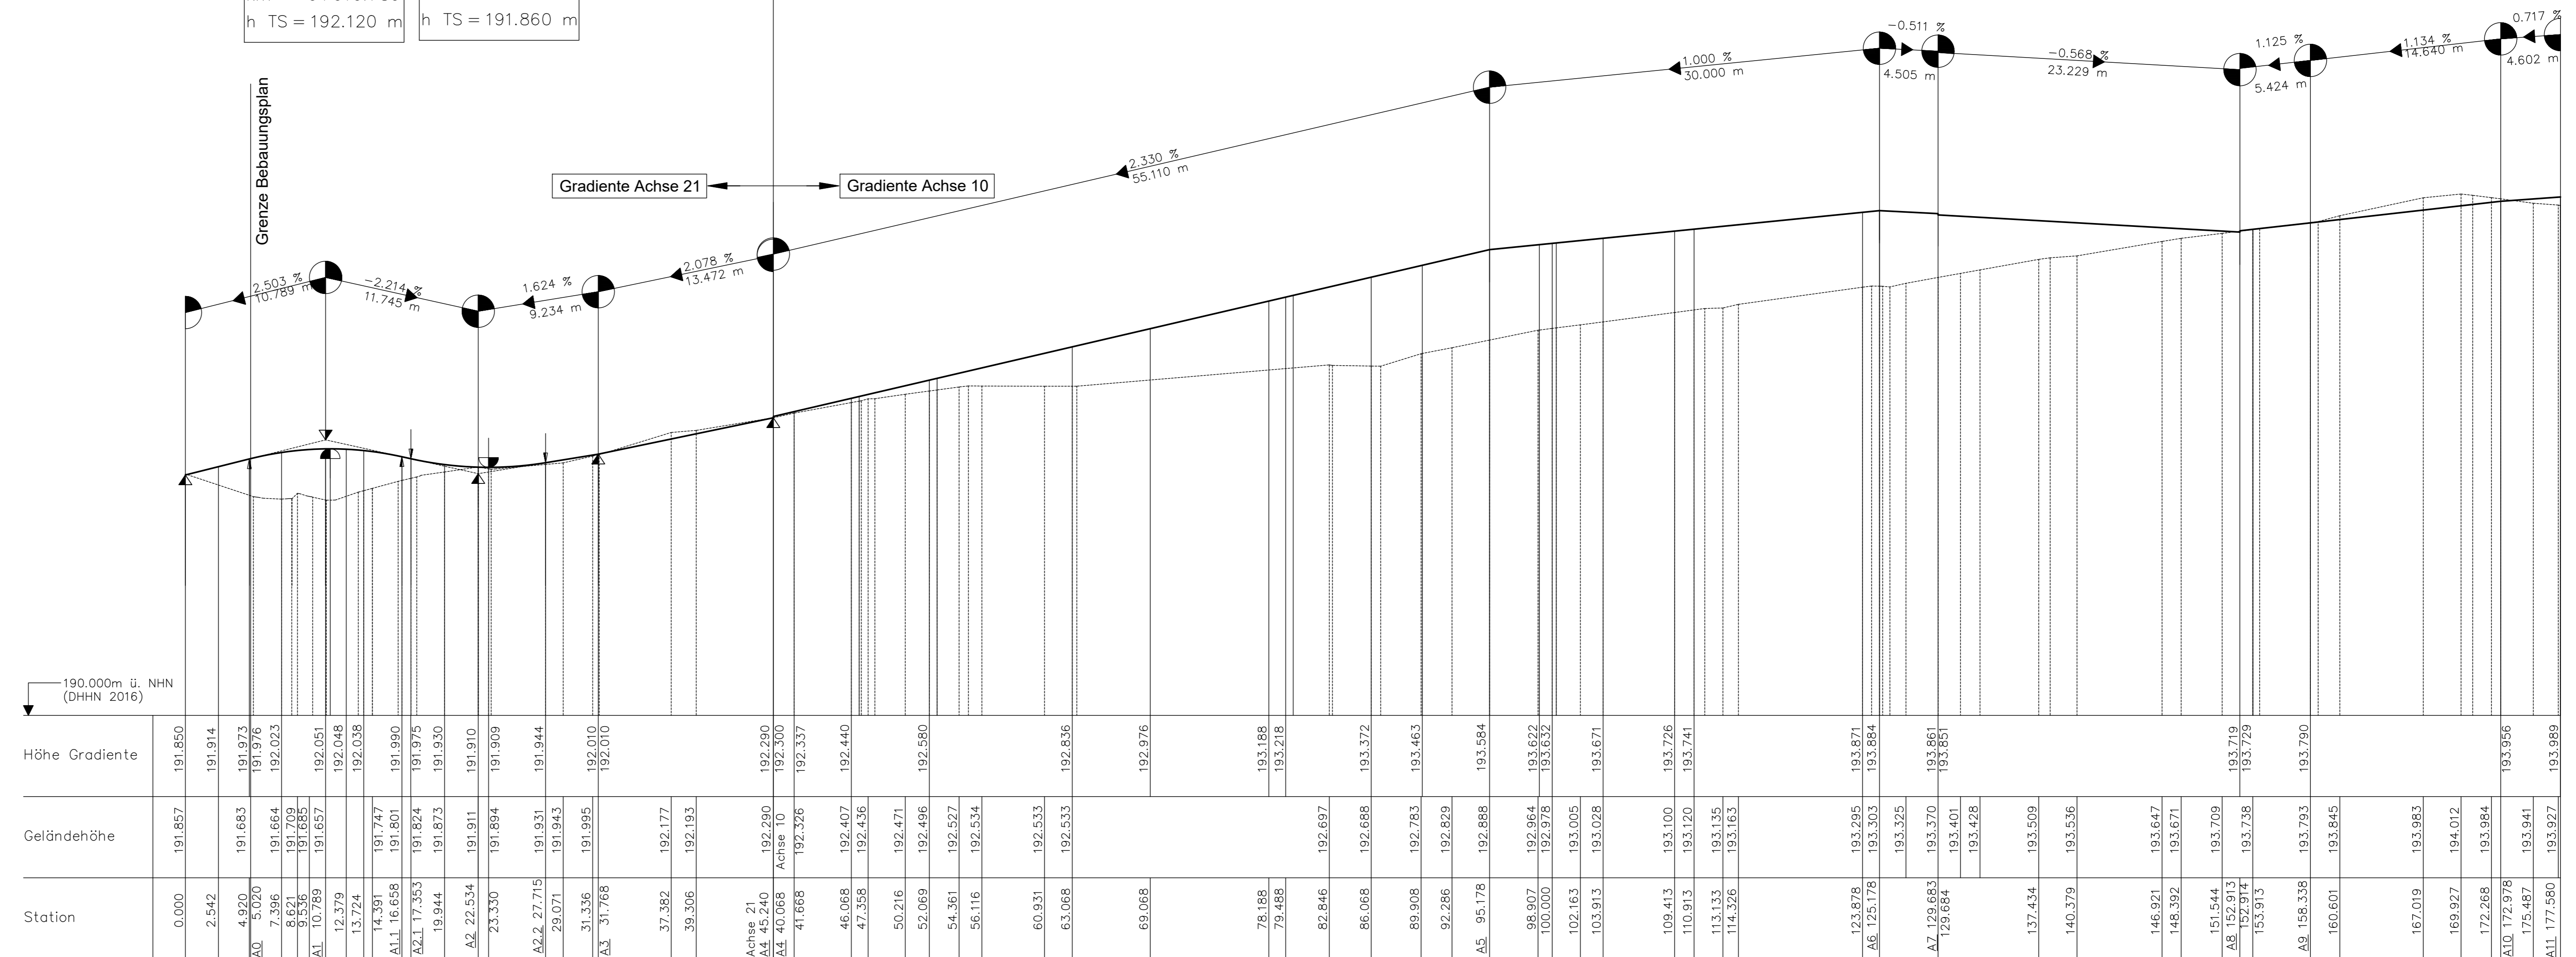

Maßstab 1 : 250/25

BEBAUUNGSPLAN NR.
1002
Von-Coels-Straße / Auf Trimpersfeld