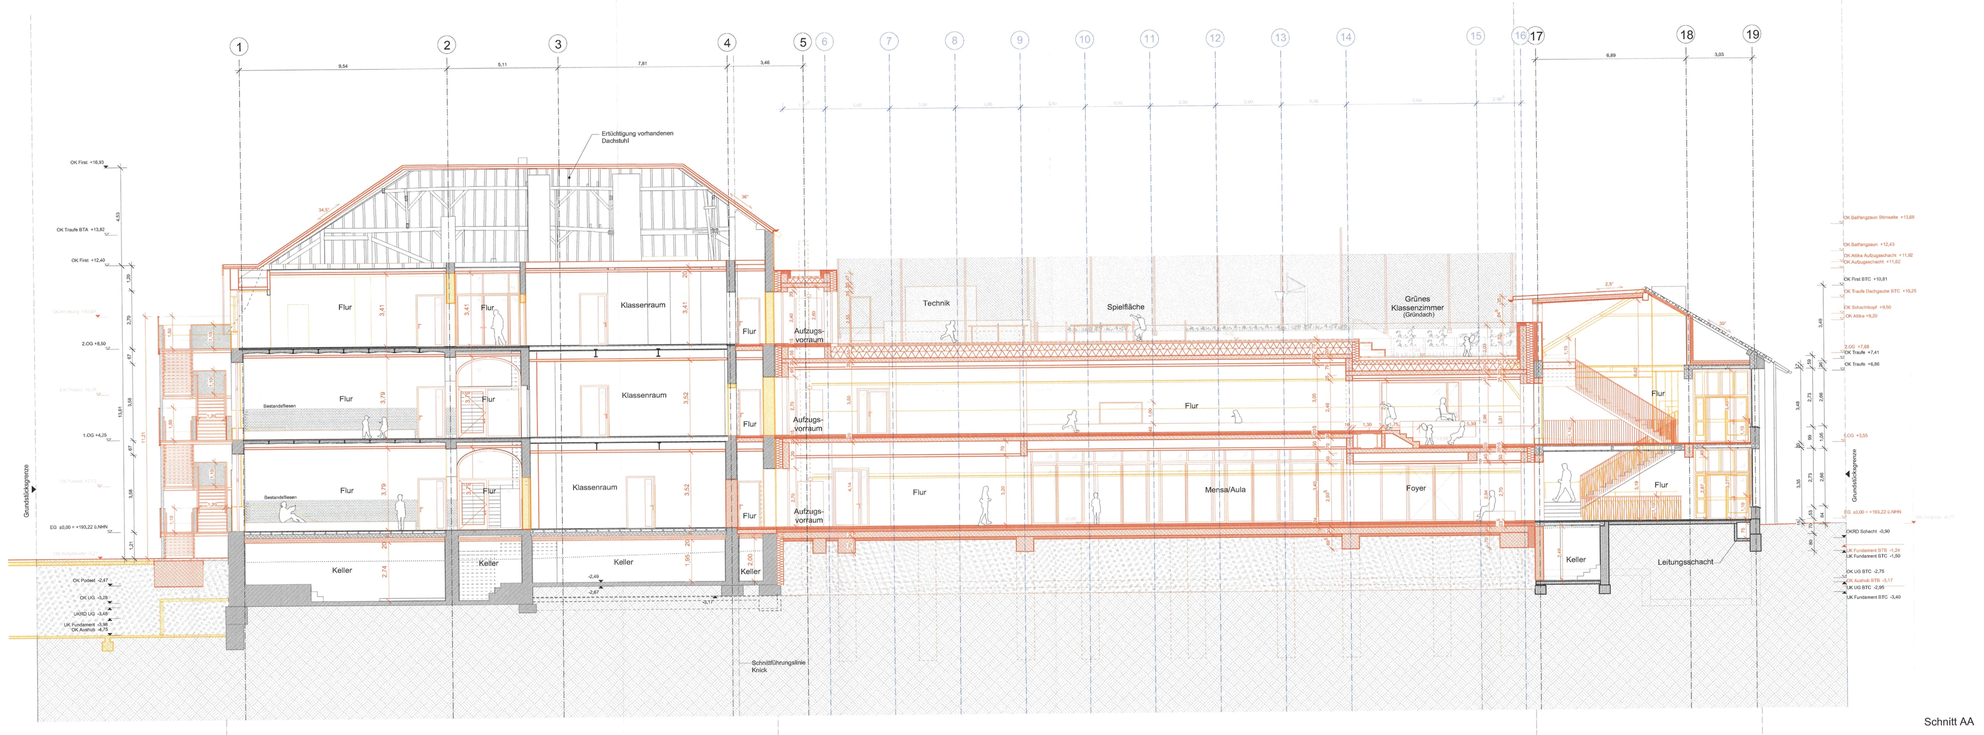

Schnitt AA

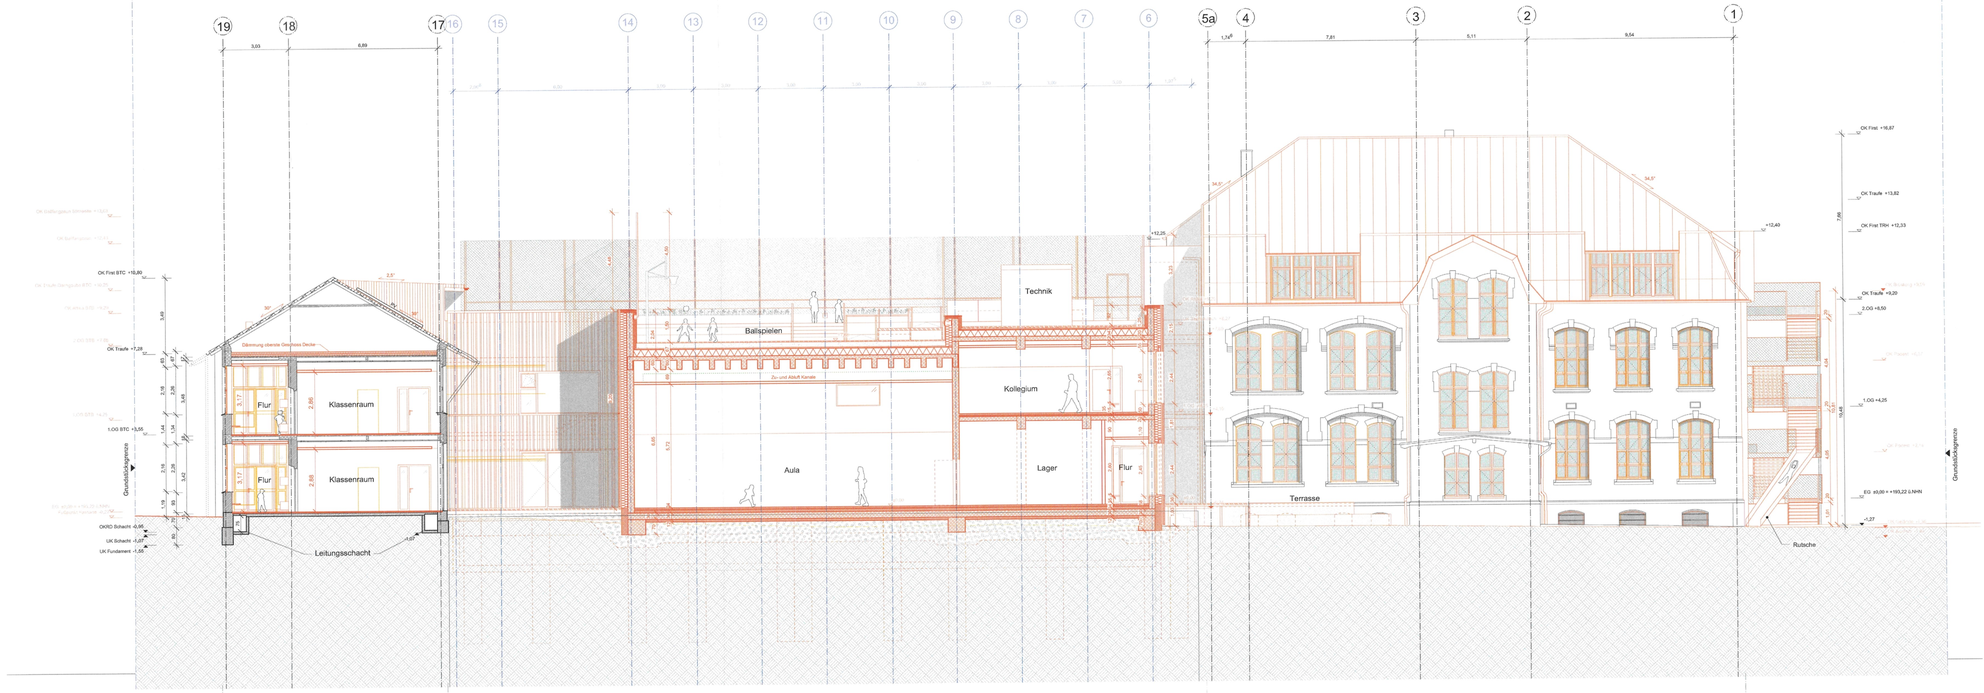

Schnitt CC

0 m 3 m 5 m 10 m

Legende

- Stahlbeton Neu
- Mauerwerk Neu
- Holz Neu
- Putz Neu
- Gipskarton Neu
- Dämmung weich Neu
- Dämmung hart Neu
- Stahlbeton Bestand
- Mauerwerk Bestand
- Holz Bestand
- Putz Bestand
- Gipskarton Bestand
- Dämmung weich Bestand
- Dämmung hart Bestand
- Stahlbeton Abbruch
- Mauerwerk Abbruch
- Holz Abbruch
- Abbruch Allgemein
- Grundstücksgrenze

Wand- / Deckendurchbrüche, Schächte, Aussparungen

- Wanddurchbruch Lüftung
- Wanddurchbruch Elektro
- Wanddurchbruch Heizung
- Fußbodendurchbruch Heizung
- Fußbodendurchbruch Trinkwasser
- Fußbodendurchbruch Sanitär
- Bodenablauf
- Leerrohr/Führung ELT
- Fallrohr
- Dachentwässerung
- Notentwässerung

Abkürzungen

m ü. NN	Meter über Normalnullpunkt
AW	Außenwand
IW	Innenwand
BRH	Brüstungshöhe ü. OKFF
DS	dichtschließende Tür
DS-S	dicht- und selbstschließende Tür
RS	rauchdicht und selbstschließende Tür
T30 RS	feuerhemmend,rauchdicht und selbstschließende Tür
T90	feuerbeständig und selbstschließende Tür
T90 RS	feuerbeständig, rauchdicht und selbstschließende Tür
F30	feuerhemmend
F90 AB	feuerbeständig (und in wesentlichen Teilen aus nichtbrennbaren Baustoffen)
BW	Brandwand
BBW	Bauart Brandwand
OK	Oberkante
UK	Unterkante
UK UZ	Unterkante Unterzug
RF	Rohfußboden
WD	Wanddurchbruch 5/h (in cm)
DE	Dachentwässerung
NE	Notentwässerung
n. A.	in Abstimmung
n. A.	nach Angabe

Maße Bestandszeichnungen der Bauteile A-C idealisiert mit einer Toleranz von +3 cm auf der Grundlage von:
- Archtitektenvermessung, Baumass Dipl. Ing. Hoffmann & Wattheyer, 2018/19 (Maße aus dwg entnommen)
- Detail Deckenaufbau Beetand, Architekt Nix-Pauliett, 2018
- Bestandsbeschreibung nach dortf. Aufnahme, Architekt BDA J. Pahlen, 1963

Anmerkung:
Lichte Höhe (lH) ist abhängig von der weiteren Planung hinsichtlich Tragwerk und Bauphysik, Deckenaufbauten sind in Abstimmung mit Bauphysik und Tragwerksplanung.

Grundlage Bestandszeichnungen der Bauteile A-C von Baumeß vom 22.08.2019.

OKFF Höhe Oberkante Fertigfußboden
OKRD Höhe Oberkante Rohboden

± 0,00 = 193,224 m ü.NHN
gem. Amt. Lageplan

BAUHERR

Anmerkungen

Stadt Aachen
Fachbereich Bauaufsicht
Prüfanstalt nur Fr.: Nicht zu Ämtz.:
63 - 02803 - 20
Im Auftag

Alle Maße sind am Bau vorzunehmen zu prüfen. Maßunstimmigkeiten sind sofort mit der Bauleitung zu klären. Die Maßketten haften der Auftraggeberin. Bei der Bauausführung sind die Planungen der Fachingenieure und der Sonderfachleute unbedingt zu beachten. Firmenbezeichnungen gelten nur mit dem Genehmigungsvermerk der Architekten. Die Koordinationspflicht des Auftragnehmers bleibt unberührt. Bedenken hinsichtlich der Genehmigungs-, Fertigungsreife und Bauphysik sind den Architekten und der Bauleitung rechtzeitig mitzuteilen und zu begründen.

Index	Datum	Art der Änderung
-	12.05.20	Planstand Grundlage LP4
A	17.6.20	Grundlage Brandschutz angepasst
B	24.6.20	Ergänzung Gerüstschutz Dach
C	30.6.20	Angabe LP 4

Übersicht

Montessori- Zentrum Eilendorf
Umbau der vorhandenen Schule in ein Montessori Zentrum
Kasseler Str 59
52249 Aachen

Auftraggeber
Gebäudemanagement Stadt Aachen
Lagerhausstraße 20
Aachen 52064
Ah. Olaf Rueb
Tel.: 0241 432 2688
Fax: 0241 432 2605
E-Mail: olaf.rueb@mail.aachen.de

02.07.20

Architekt
dia Baupiraten BDA, Dr.-Ing. Susanne Hofmann
Gneisenaustraße 54
Haus A, Aufgang 0
10827 Berlin
Tel.: 0209 20441 620 0
Fax: 0302 2044 620 20
E-Mail: post@baupiraten.com
Internet: www.baupiraten.com

Genehmigungsplanung

Schnitt AA und CC

Projekt	LP	Maßstab	Plangröße	Verfasser
AAM	4	1:100	A0	MS / LK
Plannummer_Index				Datum
AAM_4_C001_C				30.06.20

Dieses Werk ist urheberrechtlich geschützt.