


# Lageplan LG 641 Feldstraße 59

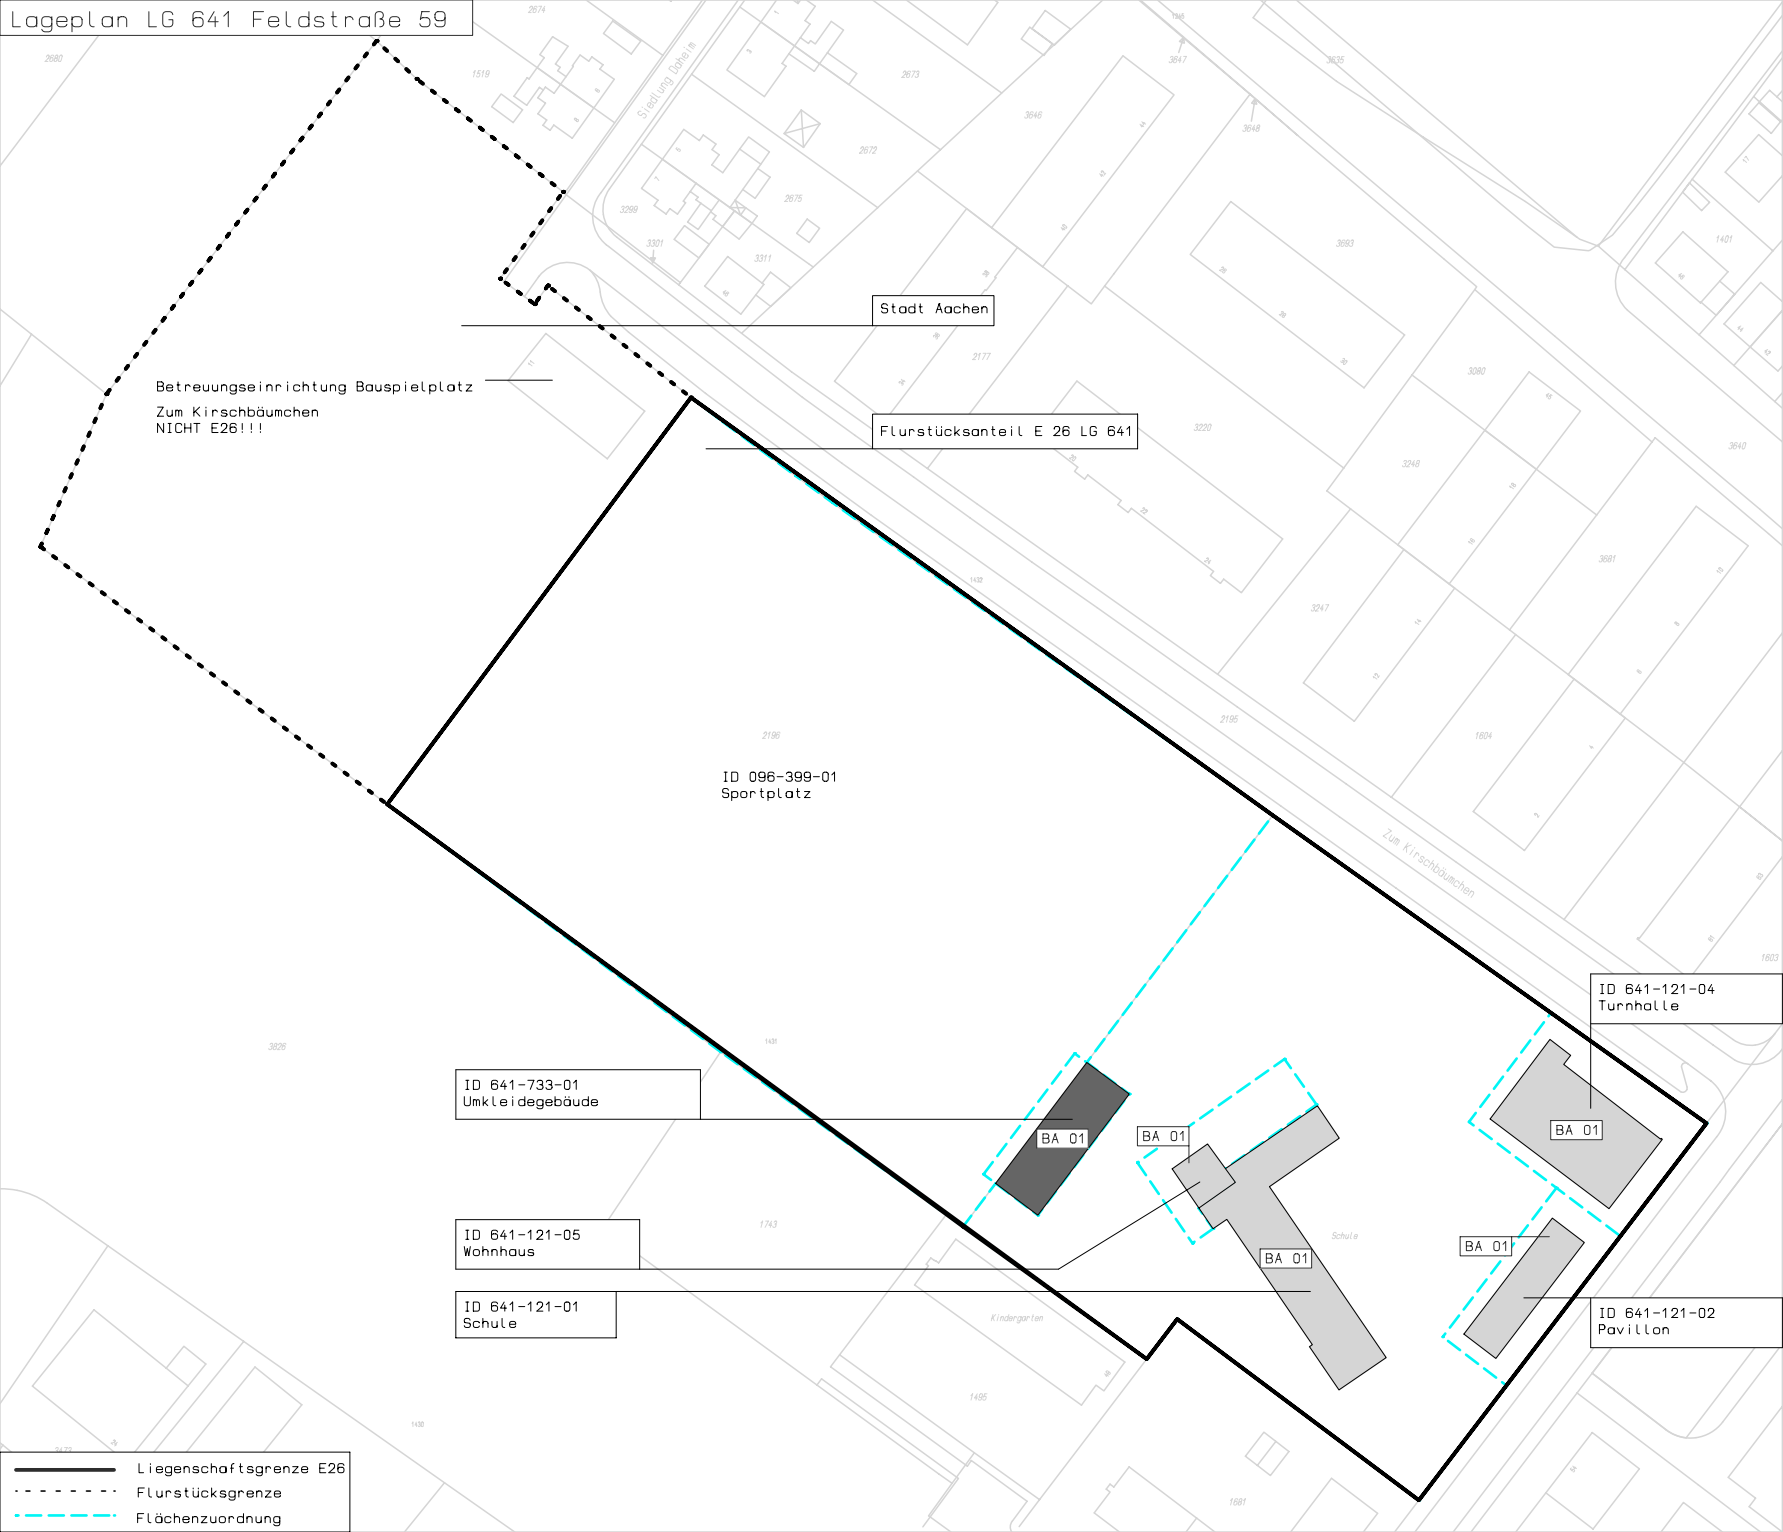

Betreuungseinrichtung Bauspielplatz  
Zum Kirschbäumchen  
NICHT E26!!!

Stadt Aachen

Flurstücksanteil E 26 LG 641

ID 096-399-01  
Sportplatz

ID 641-733-01  
Umkleidegebäude

ID 641-121-05  
Wohnhaus

ID 641-121-01  
Schule

ID 641-121-04  
Turnhalle

ID 641-121-02  
Pavillon

- Liegenschaftsgrenze E26
- - - Flurstücksgrenze
- - - Flächenzuordnung