



Ausbauquerschnitt 0+775,00 - Achse A Gewerbepark Brand

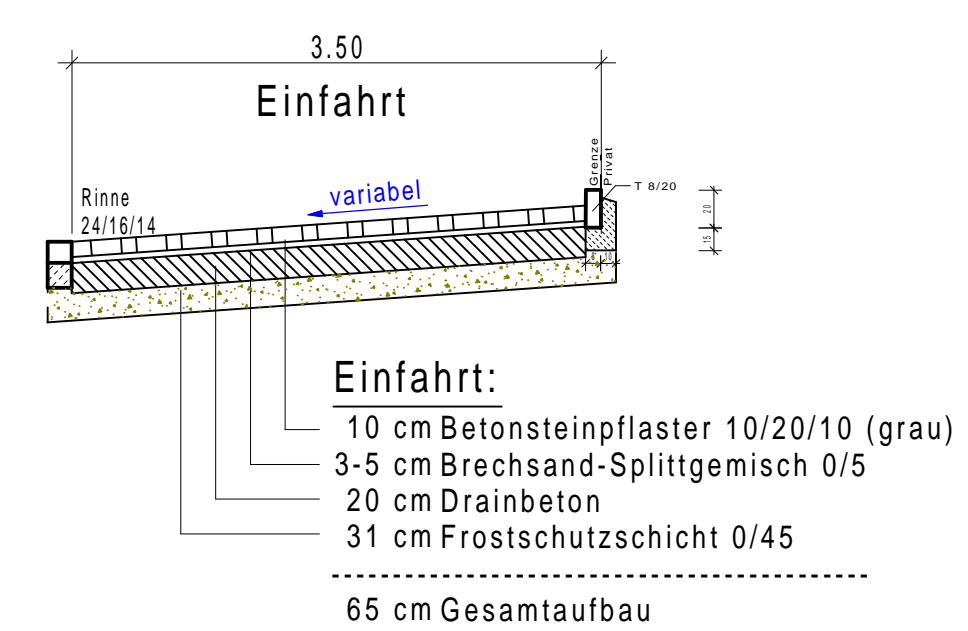

Ausbauquerschnitt - Achse D Gewerbepark Brand

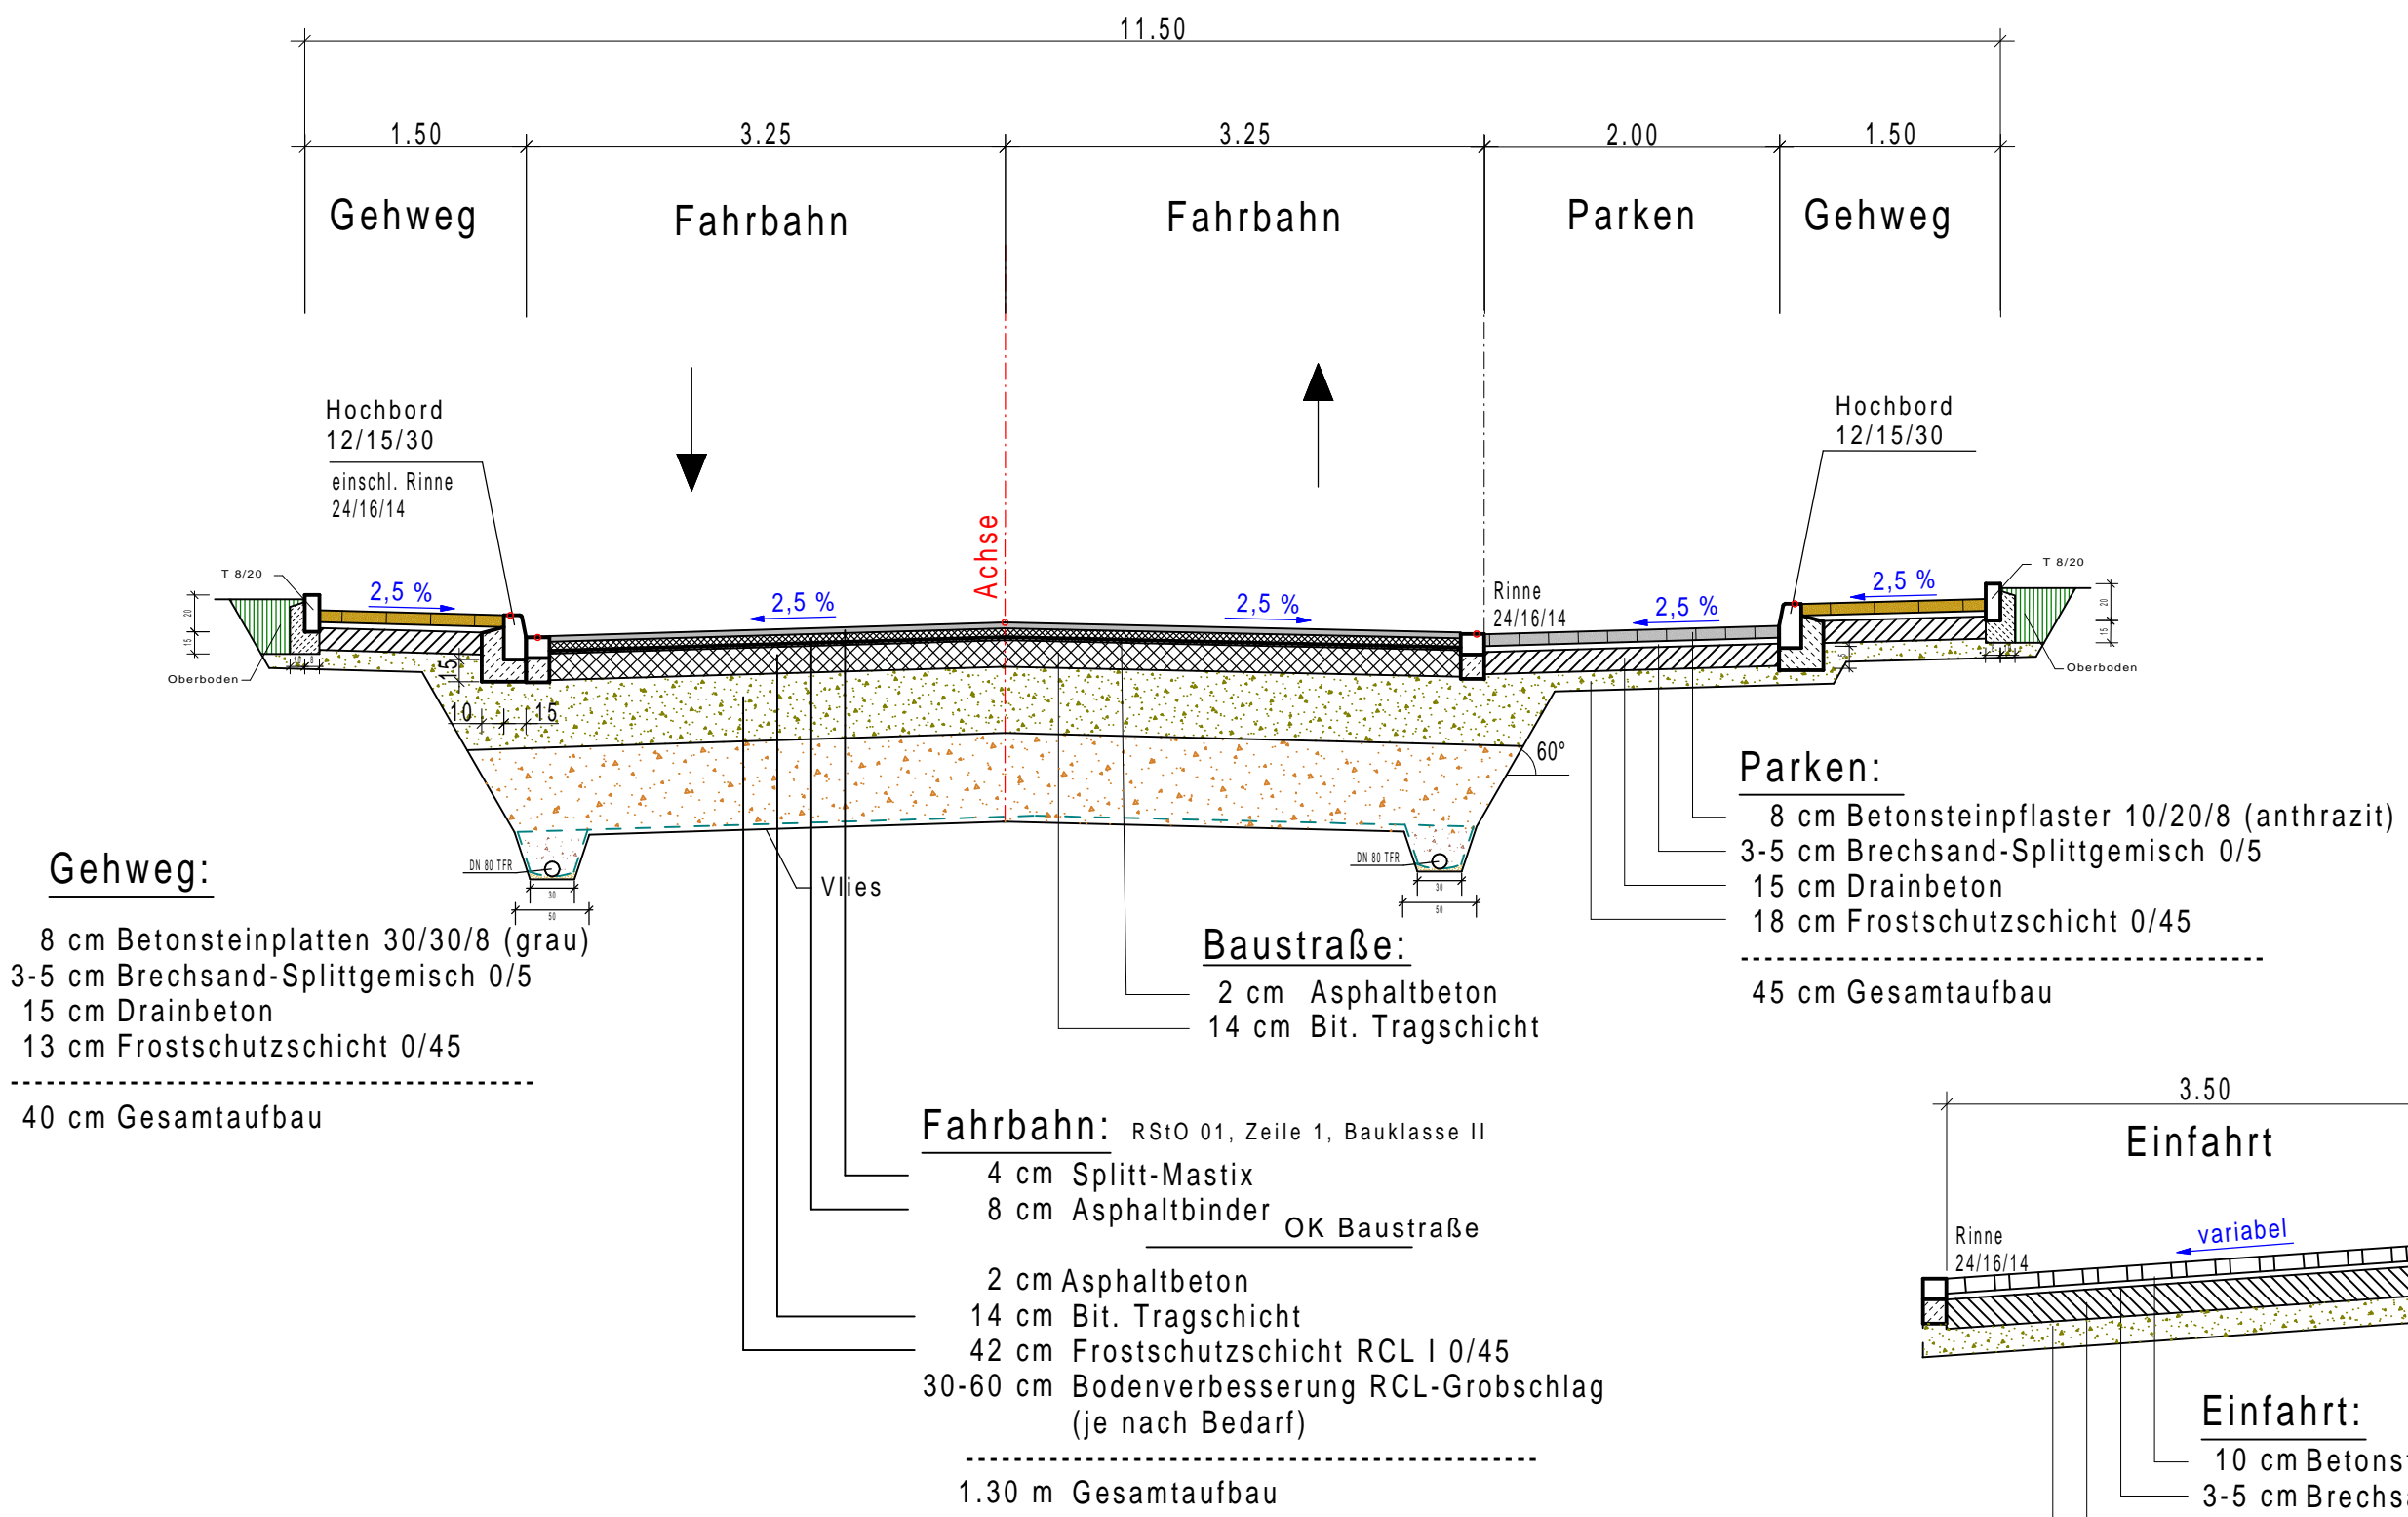