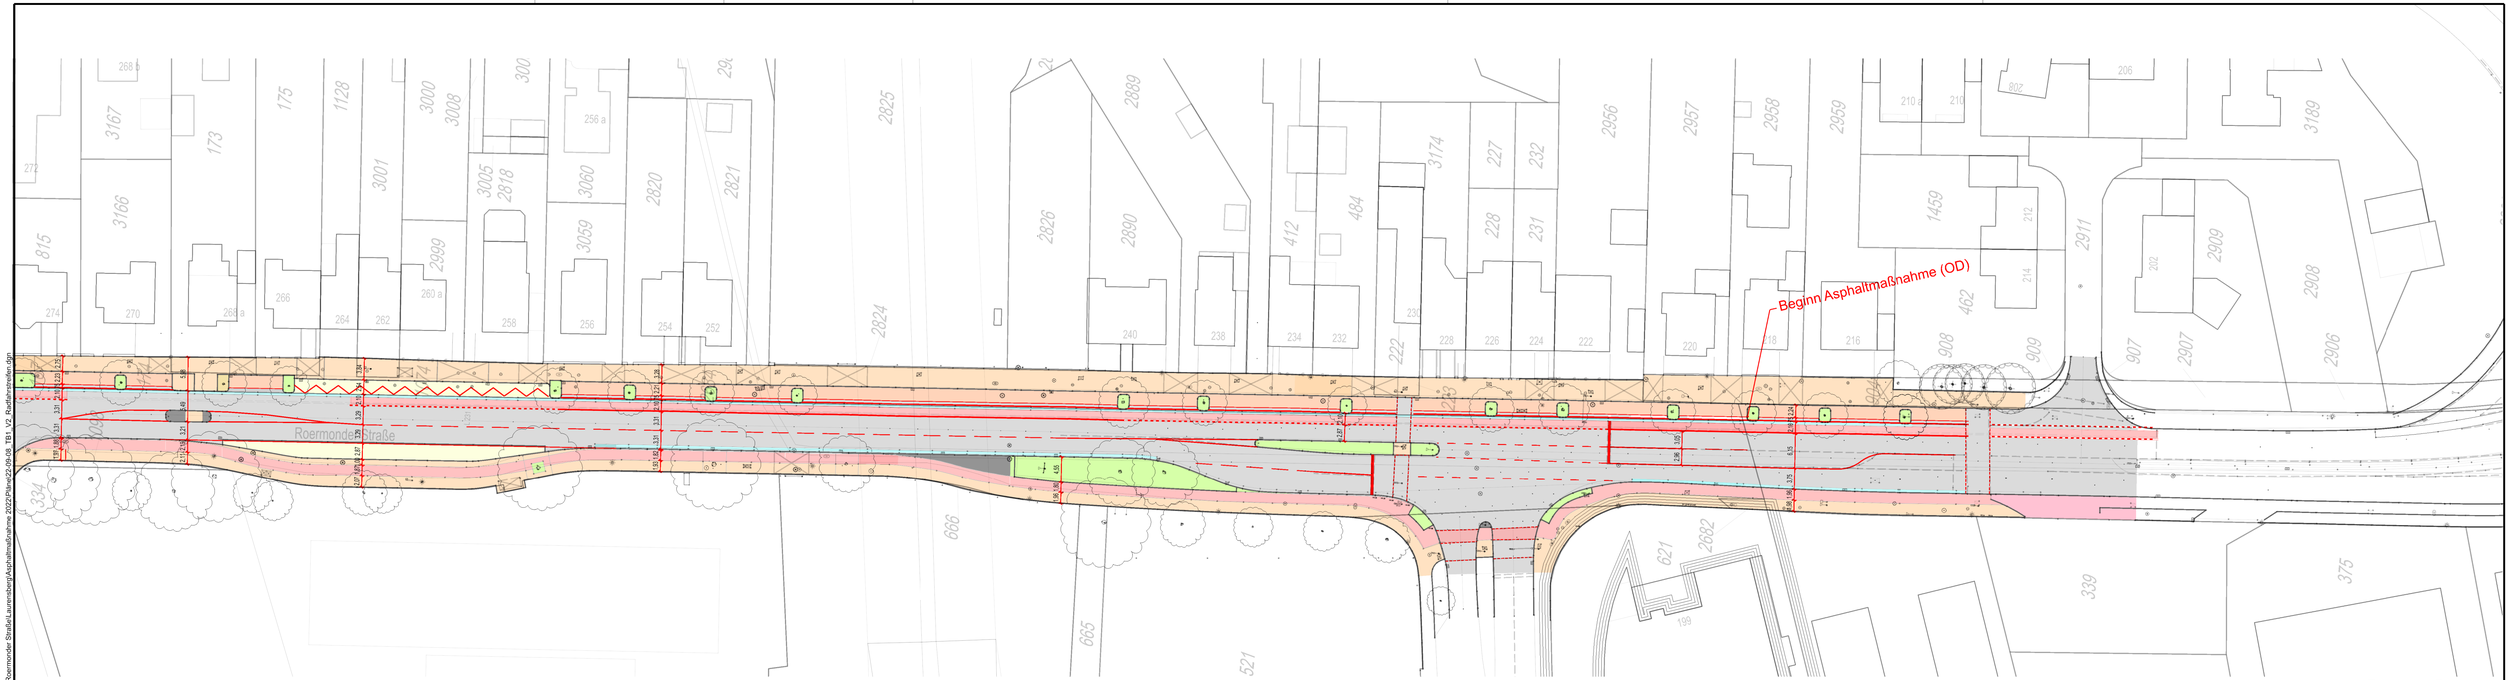

stadt aachen
Fachbereich Stadtentwicklung
und Verkehrsanlagen
FB 61/300
Roermonder Straße RVA TB 1
Variante 1 Radfahrstreifen
M 1:500
September 2022

P:\08 Verkehrsplanung\Straßen A-Z (Ma)\Roermonder Straße\Laurensberg\Asphaltmaßnahme 2022\Plan\22-09-08_TB1_V2_Radfahrstreifen.dgn