Liste der Bestandsbäume im Plangebiet - Flurstück 4280

Nr.	Bezeichnung	Stammumfang [cm]	Kronendurchmesser [m]	gem §2 Baumschutzsatzung Stadt Aachen geschützt	Erhalt	Rodung	Anzahl notwendiger Ersatzpflanzungen
1.	Feldahorn	130	8	x	x		
2.	Feldahorn	130	8	x		x	2
3.	Bergahorn	130	9	x		x	2
4.	Esche (mst.)	120/96	16	x		x	3
5.	Esche	100	11	x		x	1
6.	Esche	90	12	x		x	1
7.	Esche	80	6	x		x	1
8.	Ahorn (mst.)	90/92/93/96/79/78	12	x		x	5
9.	Esche (mst.)	80/69	10	x		x	2
10.	Esche	130	10	x		x	2
11.	Esche	110	9	x		x	2
12.	Linde	250	12	x	x		
13.	Ahorn	100	6	x	x		
14.	Eibe (mst.)	65	6	x	x		
15.	Blutbuche	320	16	x	x		
16.	Eibe (mst.)	60	6	x		x	1
17.	Tuja	130	5			x	-
18.	Kiefer	130	6	x		x	2
19.	Kastanie	300	14	x		x	3
20.	Ahorn	125	12	x		x	2
21.	Lärche	160	8	x		x	2
22.	Ahorn	130	8	x		x	2
23.	Lärche	190	9	x		x	2
24.	Lärche	190	9	x		x	2
626.	Bergahorn	90	7	x	x		
629.	Europ. Stechpalme	60	3,5		x		
630.	Bergahorn	80	6	x	x		
						19	**37**

Liste der Bestandsbäume außerhalb des Plangebiets

Nr.	Bezeichnung	Stammumfang [cm]	Kronendurchmesser [m]	gem §2 Baumschutzsatzung Stadt Aachen geschützt	Erhalt	Rodung	Anzahl notwendiger Ersatzpflanzungen
12	Sommerlinde	170	14	x	x		
13	Sommerlinde	210	16	x	x		
14	Gem. Esche	170	14	x	x		
15	Hainbuche	100	8	x	x		
16	Gem. Esche	270	20	x	x		
17	Bergahorn	220	12	x	x		
18	Kan. Hemlocktanne	70	4		x		
19	Bergahorn	120	11	x	x		
20	Eibe (mst.)	95	9		x		
21	Eibe (mst.)	100	9	x	x		
22	Eibe (mst.)	60	7		x		
23	Bergahorn	150	12	x	x		
24	Eibe (mst.)	110	8	x	x		
25	Bergahorn	105	7	x	x		
26	Bergahorn	240	14	x	x		
27	Bergahorn	180	10	x	x		
28	Bergahorn	270	14	x	x		
29	Bergahorn	150	14	x	x		
30	Spitzahorn	215	18	x	x		
31	Eibe (mst.)	90	8		x		
32	Bergahorn	140	10	x	x		
33	Hänge-Birke	100	6		x		
34	Eibe (mst.)	80	10		x		
35	Eibe	35	3		x		
36	Hänge-Birke	100	9		x		
37	Gem. Hasel (mst.)	65	8		x		
38	Eibe (mst.)	55	5		x		
39	Eibe	45	5		x		
40	Gem. Rosskastanie	325	15	x	x		
627	Bergahorn	115	7	x	x		
628	Bergahorn	90	6	x	x		
						0	0

BAUMBILANZ

	RODUNG	NEUPFLANZUNG
Grundstück (Flurstück 4280)	19 Stück	29 Stück
außerhalb Grundstück	0 Stück	2 Stück
	19 Stück	**31 Stück**

zu ersetzende Anzahl Bäume gem. Baumschutzsatzung (Flurstück 4280)	**37**
Ersatzpflanzungen - innerhalb Flurstück 4280	2
Ersatzpflanzungen - auf noch abzustimmenden Flächen	33
zu ersetzende Anzahl Bäume gem. Baumschutzsatzung (außerhalb)	0
Ersatzpflanzungen - außerhalb	2
Ersatzpflanzungen - auf noch abzustimmenden Flächen	-

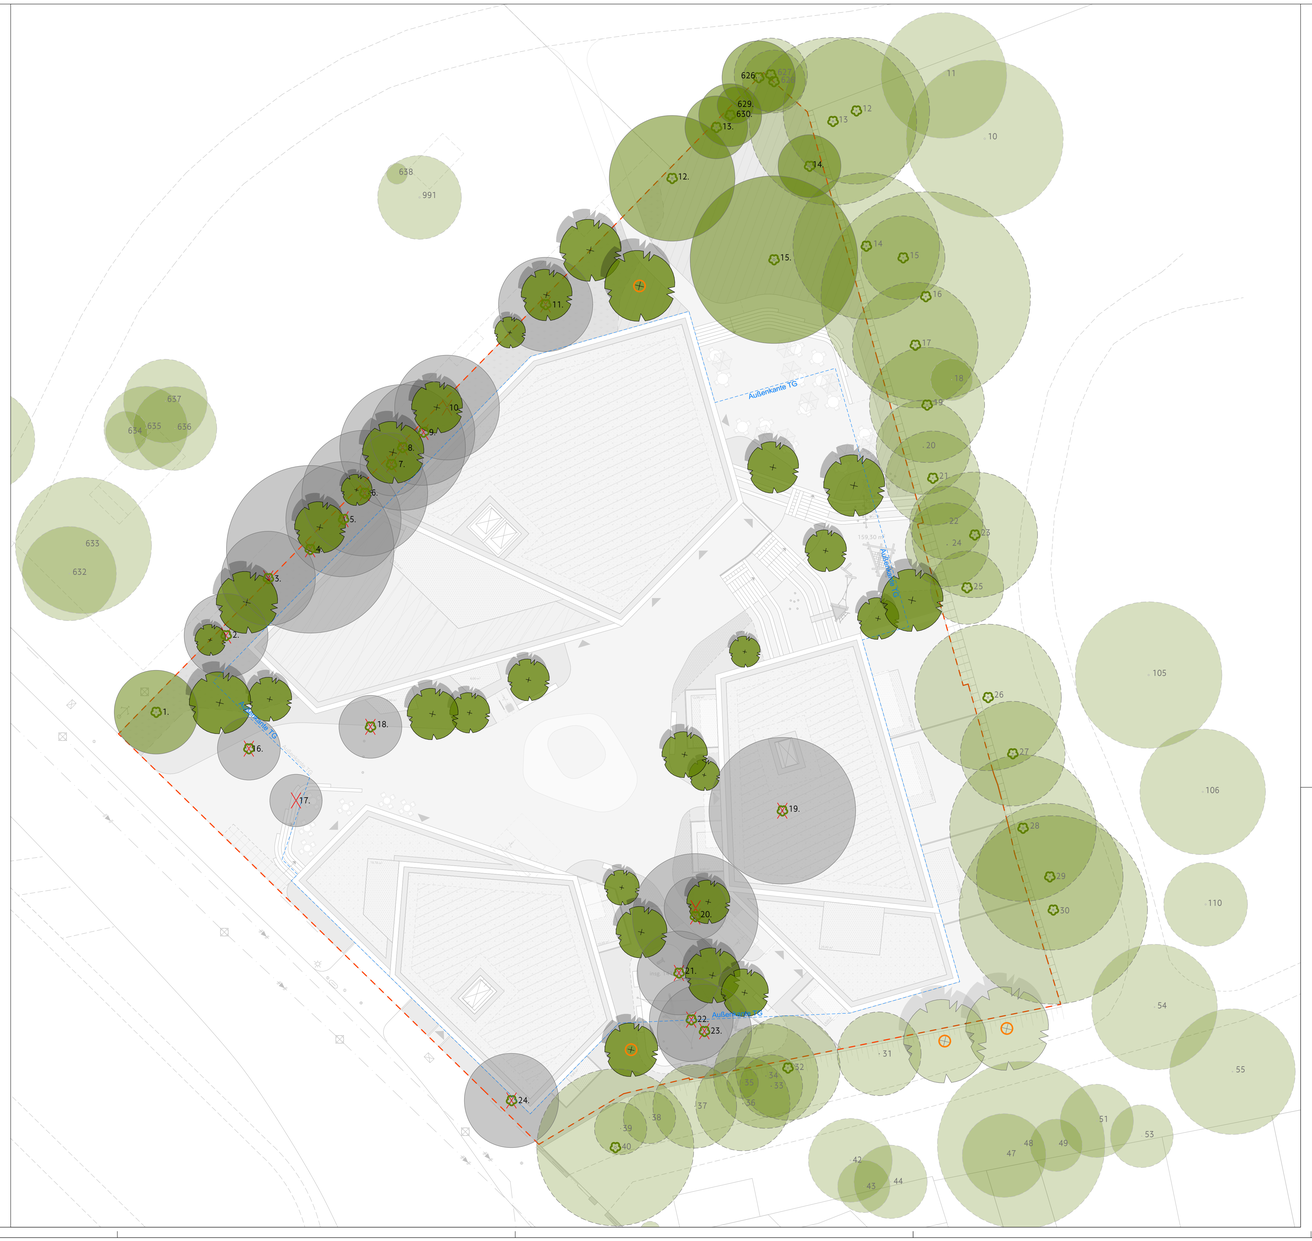

LEGENDE

BAUM
Bestand
(Flurstück 4280)

BAUM
Bestand
(außerhalb Grundstück)

BAUM
Fällung
(Flurstück 4280)

BAUM
Fällung
(außerhalb Grundstück)

BAUM
Neupflanzung
(Flurstück 4280)

BAUM
Neupflanzung
(außerhalb Grundstück)

BAUM - GESCHÜTZT
(§2 Baumschutzsatzung Stadt Aachen)

ERSATZPFLANZUNG

19. **BAUMNUMMER**

19 **BAUMNUMMER**
(außerhalb Grundstück)

AUßENKANTE TIEFGARAGE

BEARBEITUNGSGRENZE

Änderungen/Ergänzungen	Datum	Index	Bauherr	Architekt	SHK	TGA	Verteiler
		04					
		03					
		02					
		01					

Bauvorhaben
Monheimsallee Aachen

Bauherr/Auftraggeber

Unterschrift Bauherr/Auftraggeber

Stand Architektur | Plannr. Architektur

Planungsstufe: Vorentwurf
Inhalt: Baumbilanz

Planbezeichnung: 20-11_VE_UP_000_Baumbilanz_08_v

Bearbeiter: NT
Blattgröße: DIN A1 lang
Datum: 12.12.2022
Maßstab: 1:200

N

GREENBOX
LANDSCHAFTS ARCHITEKTEN

GREENBOX Landschaftsarchitekten
Hubertus Schäfer + Markus Pieper
PartG mbB

BÜRO KÖLN
Grüner Weg 10
50825 Köln
Tel. 0221.94 99 77-10
Fax. 0221.94 99 77-11
www.greenbox.le
info@greenbox.le

BÜRO STUTTGART
Schickhardtstraße 24
70199 Stuttgart
Tel. 0711.54 17 512-0
Fax. 0711.54 17 55 55

BÜRO BIELEFELD
Güdemeiserstraße 96
33689 Bielefeld
Tel. 05205.87 901-21

Unterschrift