


Nizzaallee

FoersterstraÙe

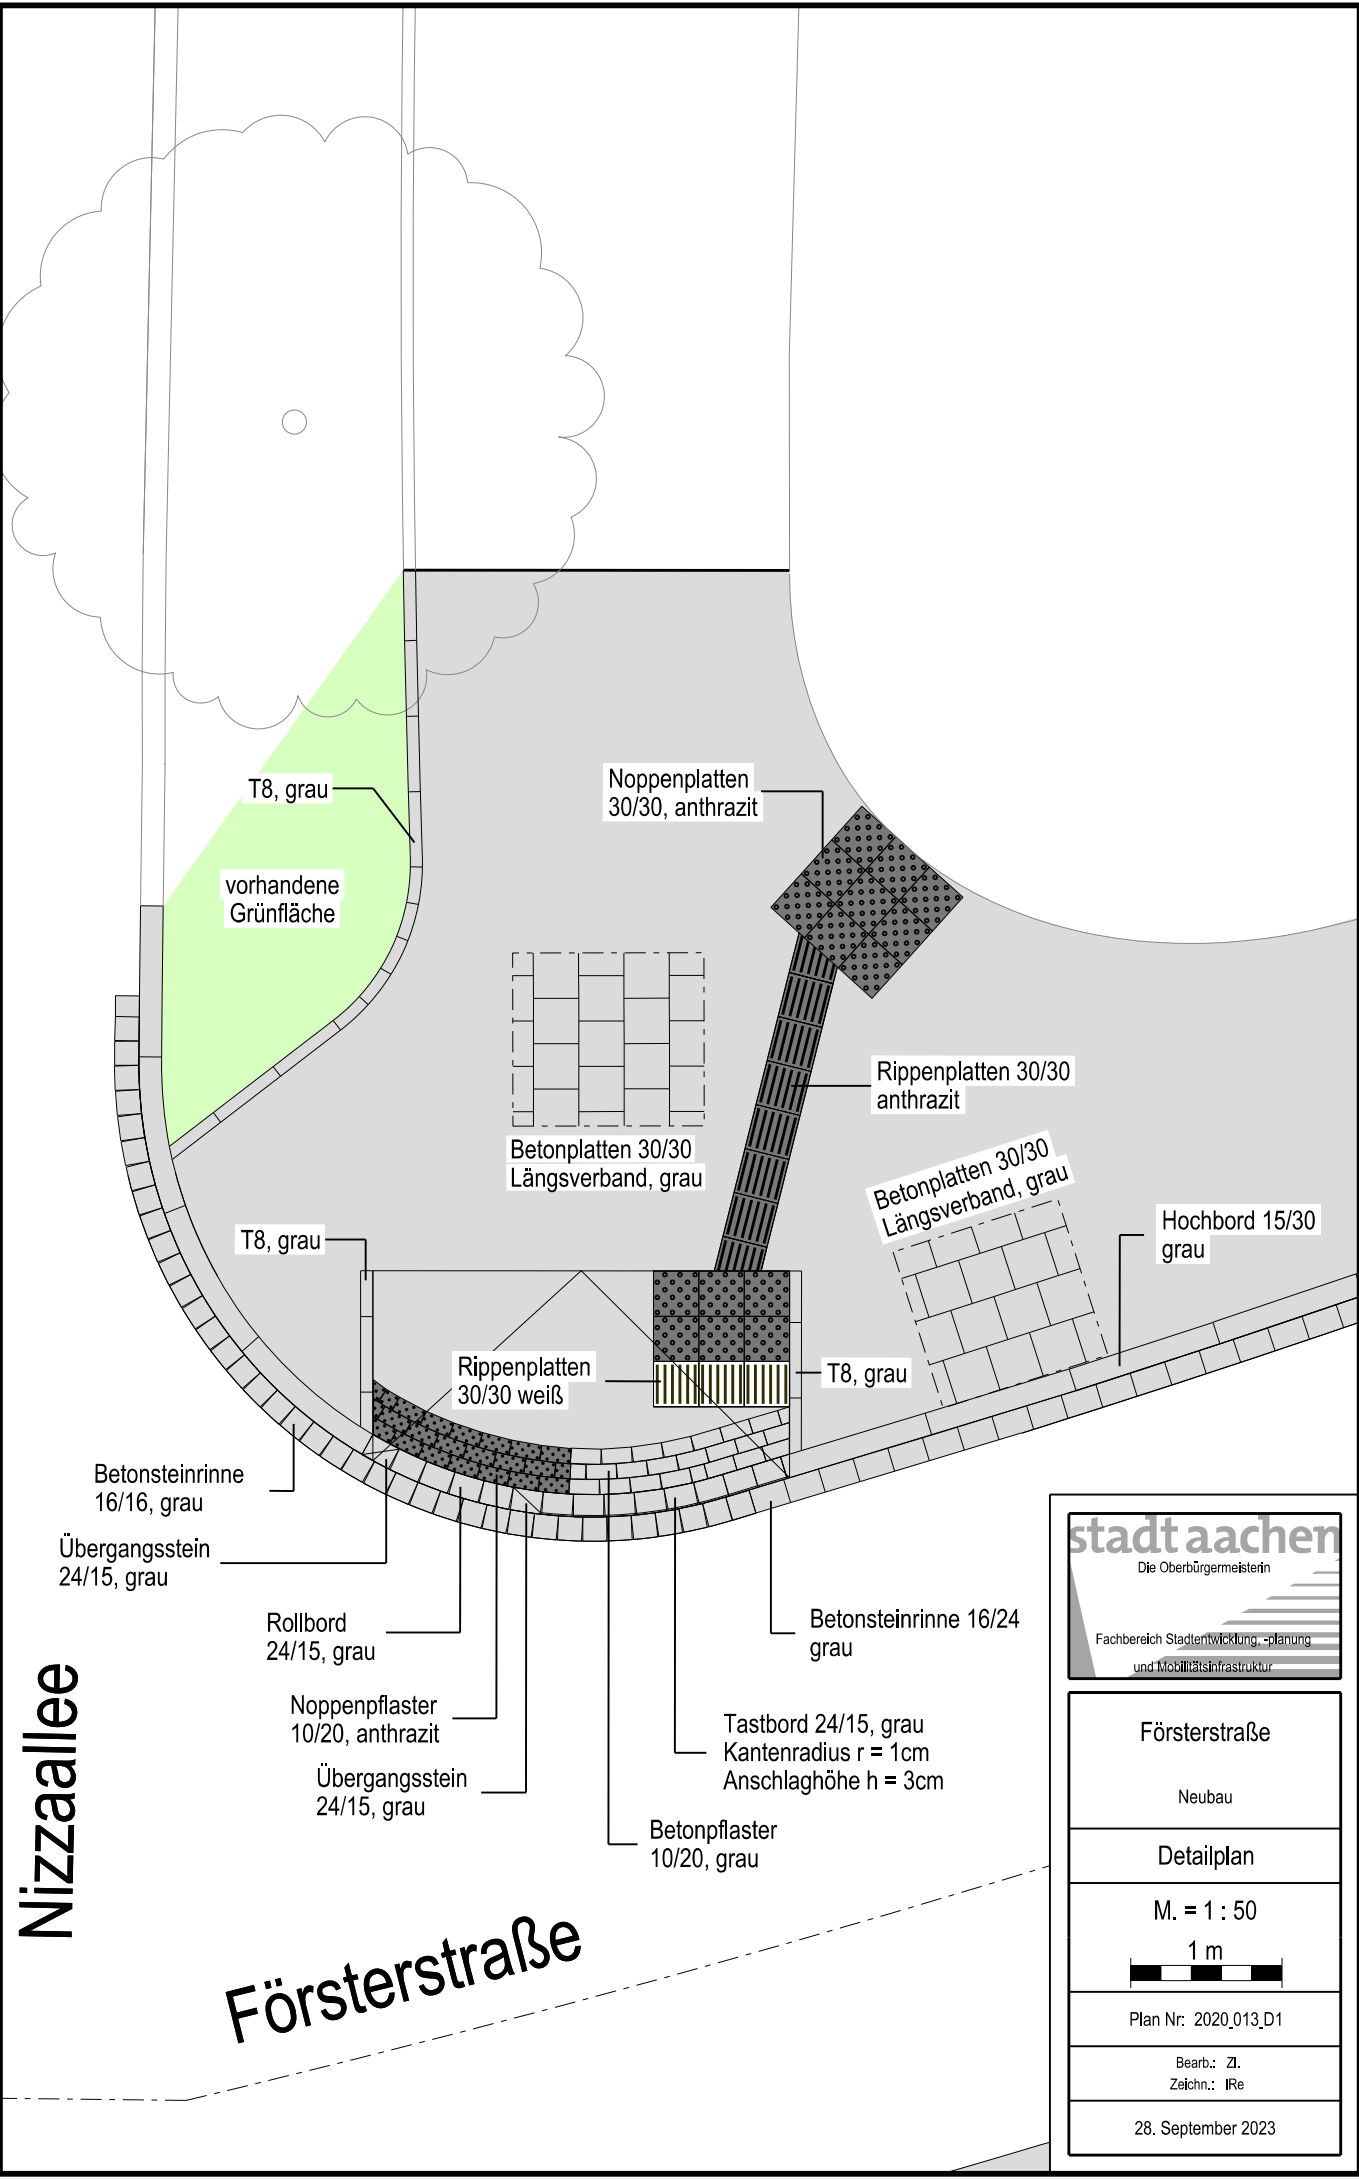

FoersterstraÙe
Neubau
Detailplan
M. = 1 : 50
1 m
Plan Nr.: 2020_013_D1
Bearb.: ZI Zeichn.: IRe
28. September 2023