


Landesentwicklungsplan NRW - Entwurf 05.07.2016

Zeichnerische Festlegungen

Auszug für die Stadt Aachen
unmaßstäblich (Originalmaßstab 1:300.000)

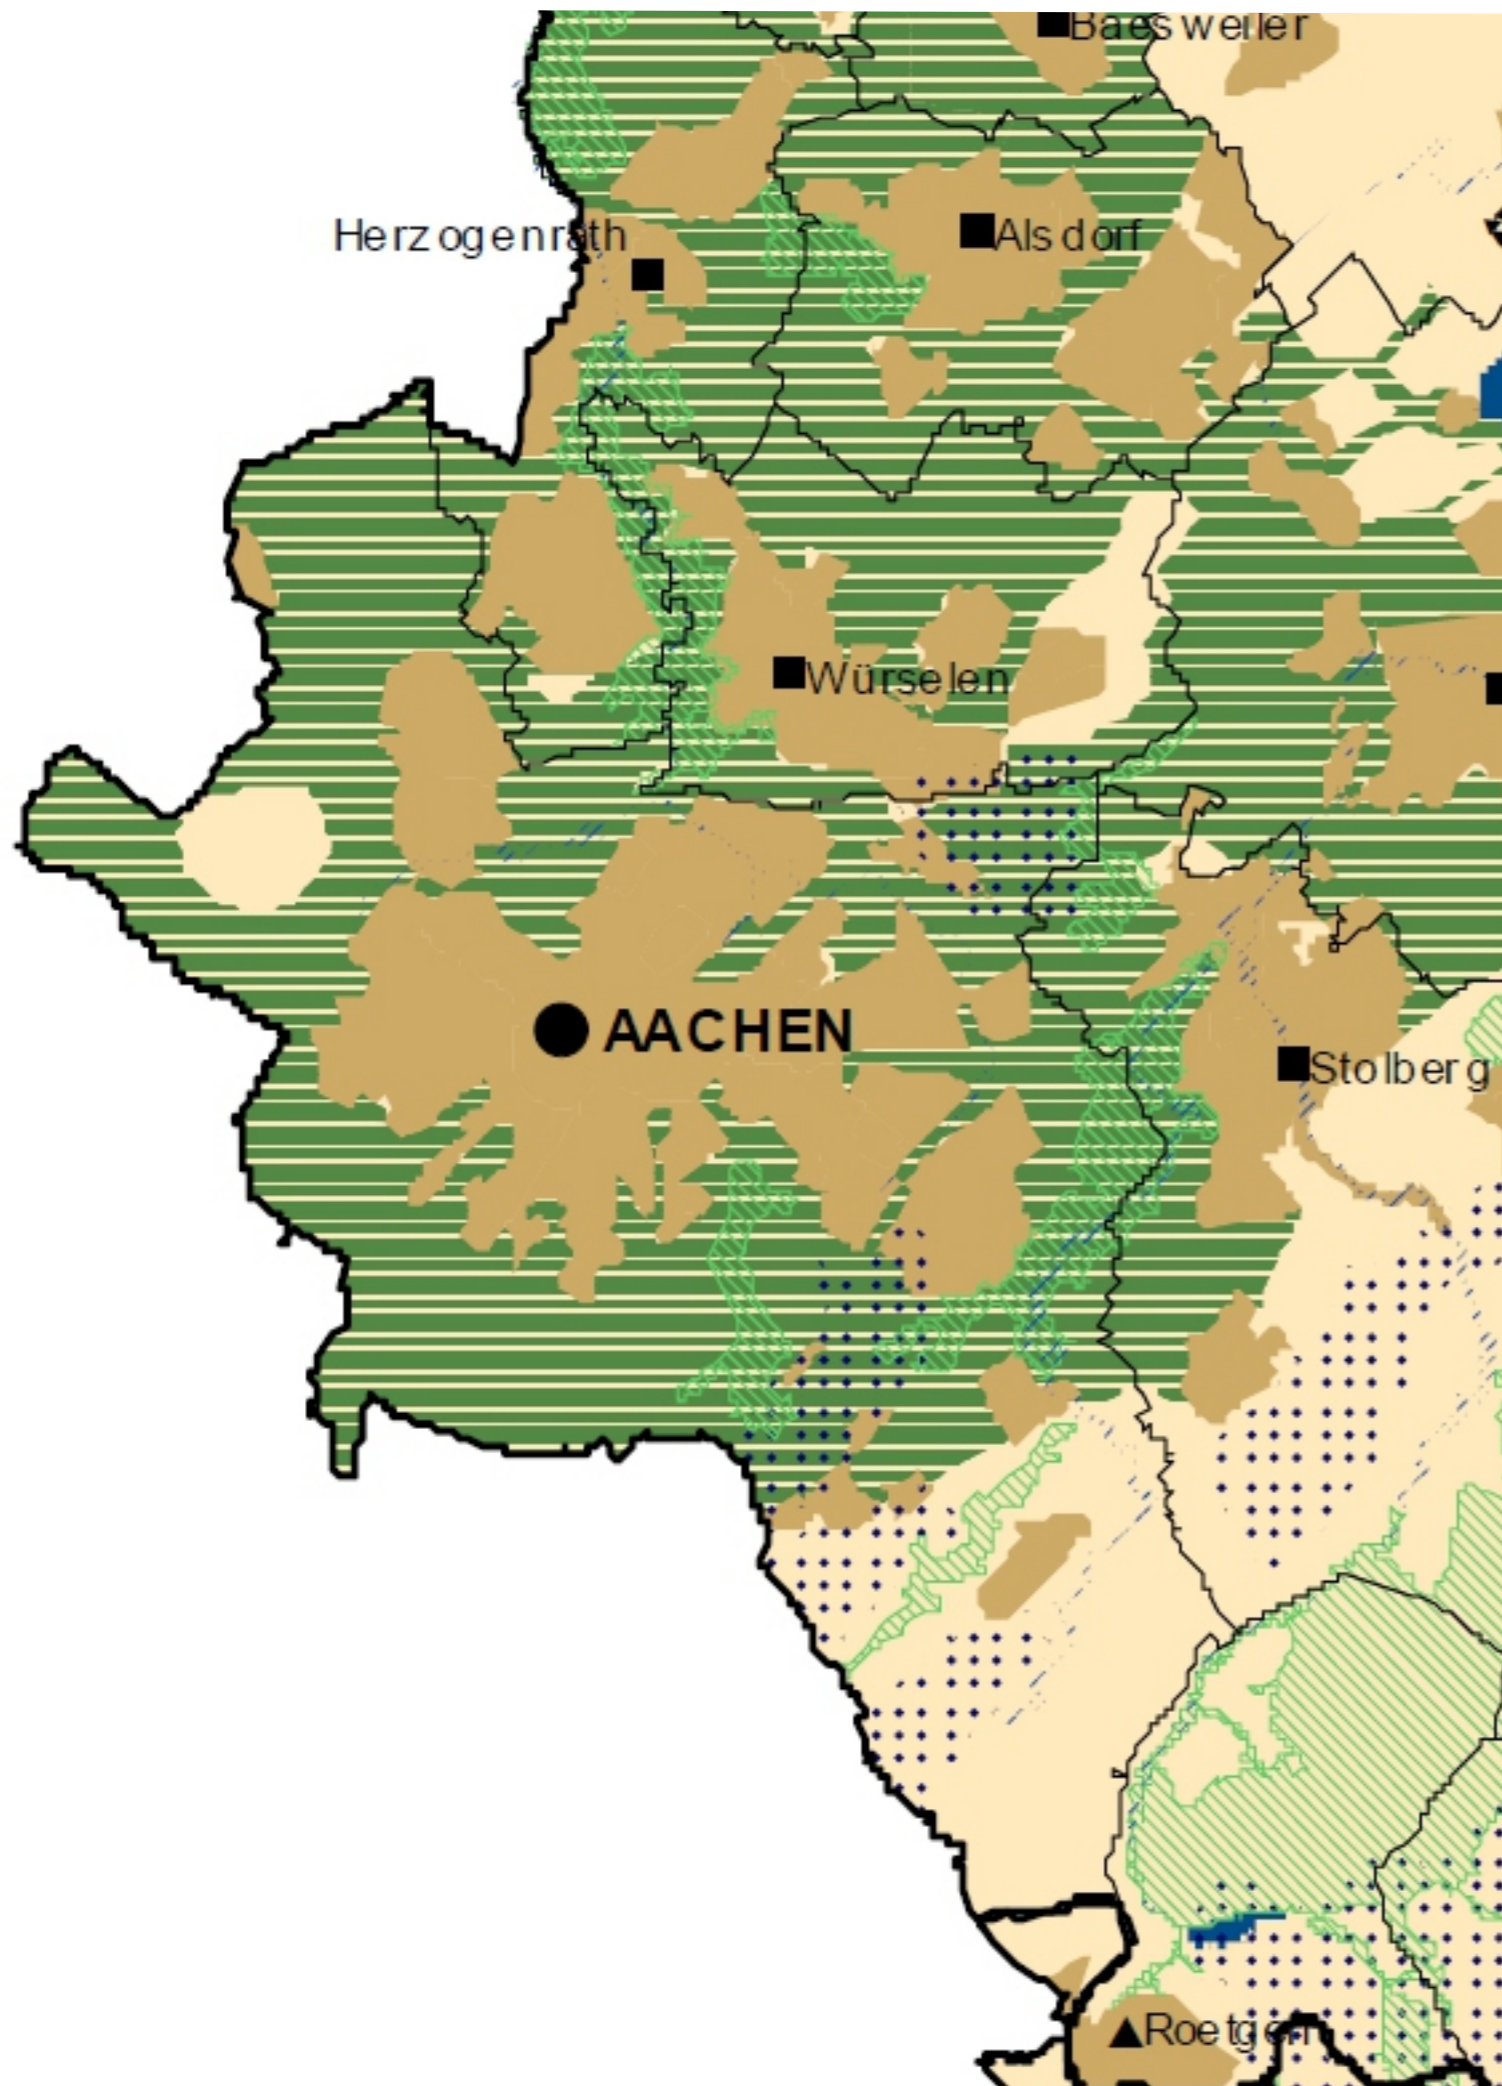

Festlegungen

- Oberzentren
- Mittelzentren
- ▲ Grundzentren
- Landesbedeutsame flächenintensive Großvorhaben
- Landes- bzw. regionalbedeutsame Flughäfen
- Landesbedeutsame Häfen
- ▨ Gebiete für den Schutz der Natur
- ▨ Überschwemmungsbereiche
- ▨ Gebiete für den Schutz des Wassers
- ▼ Talsperren - geplant

Nachrichtliche Darstellungen

- Siedlungsraum * (inkl. großflächiger Infrastruktureinrichtungen)
- Freiraum
- ▨ Grünzüge *
- Oberflächengewässer
- ▨ Braunkohlenabbau
- Regionale Planungsgebiete
- Gemeindegrenzen