


Aufhebung einer Teilfläche des Bebauungsplanes Nr. 687

Bebauungsplan Nr. 687
PROFESSOR-PIRLET-STRASSE

Lageplan

ZEICHENERKLÄRUNG

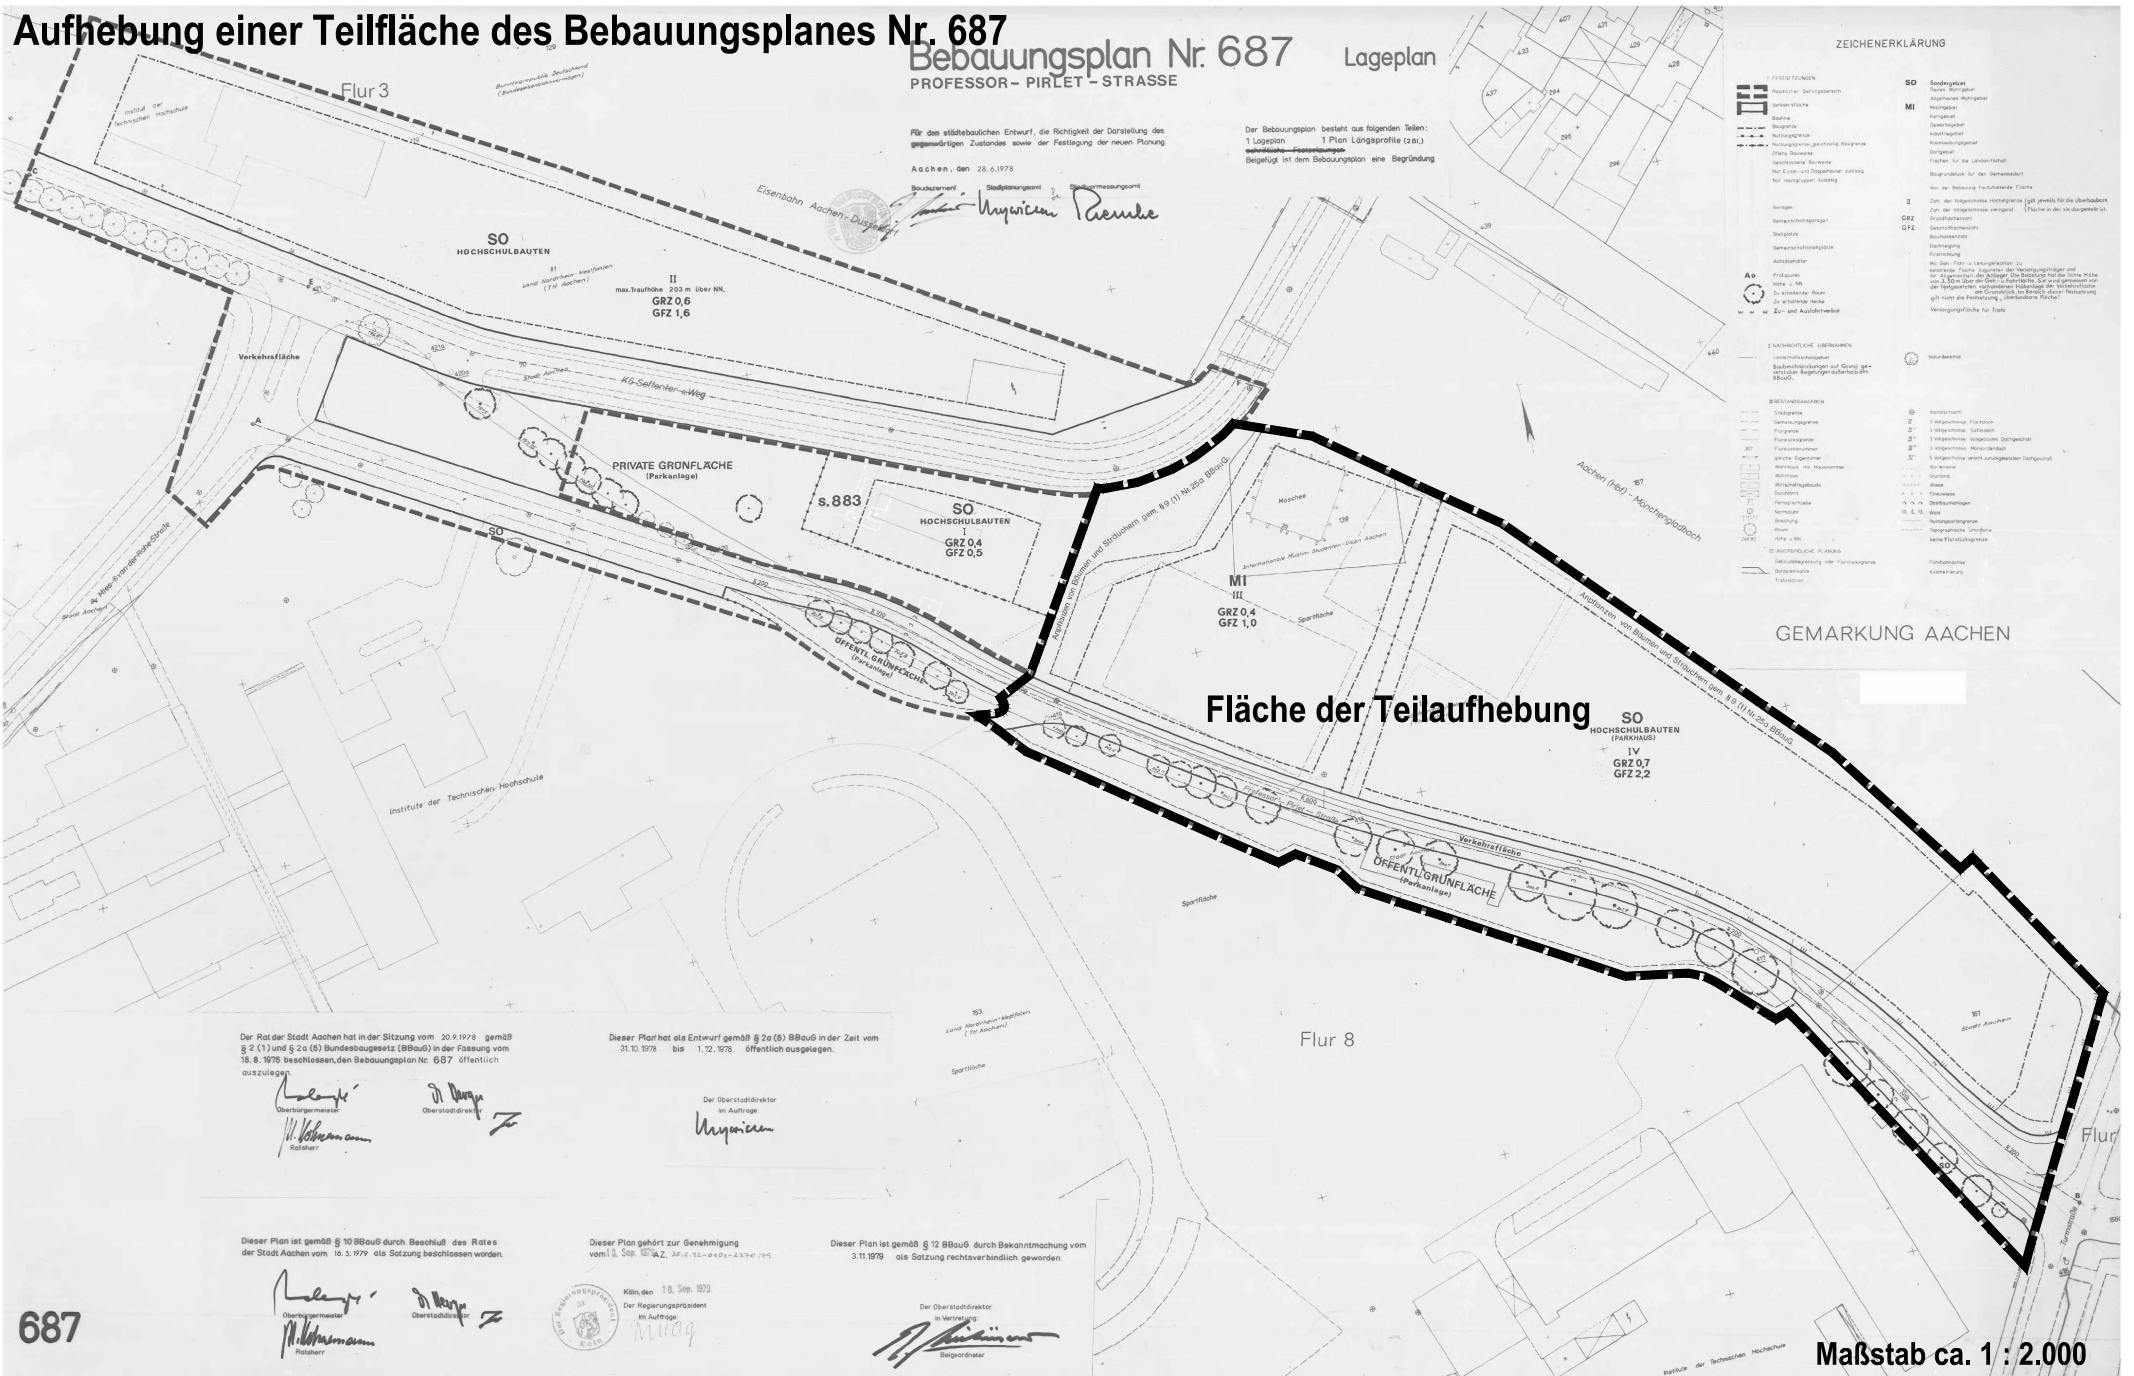

Der Planungsausschuss hat in der Sitzung am
gemäß § 2 (1) BauGB die Teilaufhebung des oben genannten Planbereiches
und gemäß § 3 (2) BauGB die öffentliche Auslegung der aufzuhebenden
Teilfläche des Bebauungsplanes Nr. 687 beschlossen.

Aachen, den
Die Oberbürgermeisterin
Im Auftrag:

Dieser Plan ist aufgrund von Stellungnahmen geändert worden.
Die Änderungen sind eingetragen. Der geänderte Plan hat
gemäß § 4a (3) BauGB in Anwendung des § 3 (2) BauGB in der Zeit
vom bis
öffentlich ausgelegt.

Aachen, den
Die Oberbürgermeisterin
Im Auftrag:

Es wird bestätigt, dass der Bebauungsplan den Ratsbeschlüssen entspricht
und dass alle Verfahrensvorschriften bei dem Zustandekommen beachtet
worden sind.

Aachen, den
Oberbürgermeisterin

Dieser Plan hat gemäß § 3 (2) BauGB in der Zeit
vom bis
öffentlich ausgelegt.

Aachen, den
Die Oberbürgermeisterin
Im Auftrag:

Dieser Plan ist gemäß § 10 (1) BauGB vom Rat
der Stadt Aachen am als Satzung
beschlossen worden.

Aachen, den
Die Oberbürgermeisterin
In Vertretung:

Dieser Plan ist gemäß § 10 (3) BauGB mit der am
erfolgten Bekanntmachung des
Satzungsbeschlusses in Kraft getreten.

Aachen, den
Die Oberbürgermeisterin
Im Auftrag: