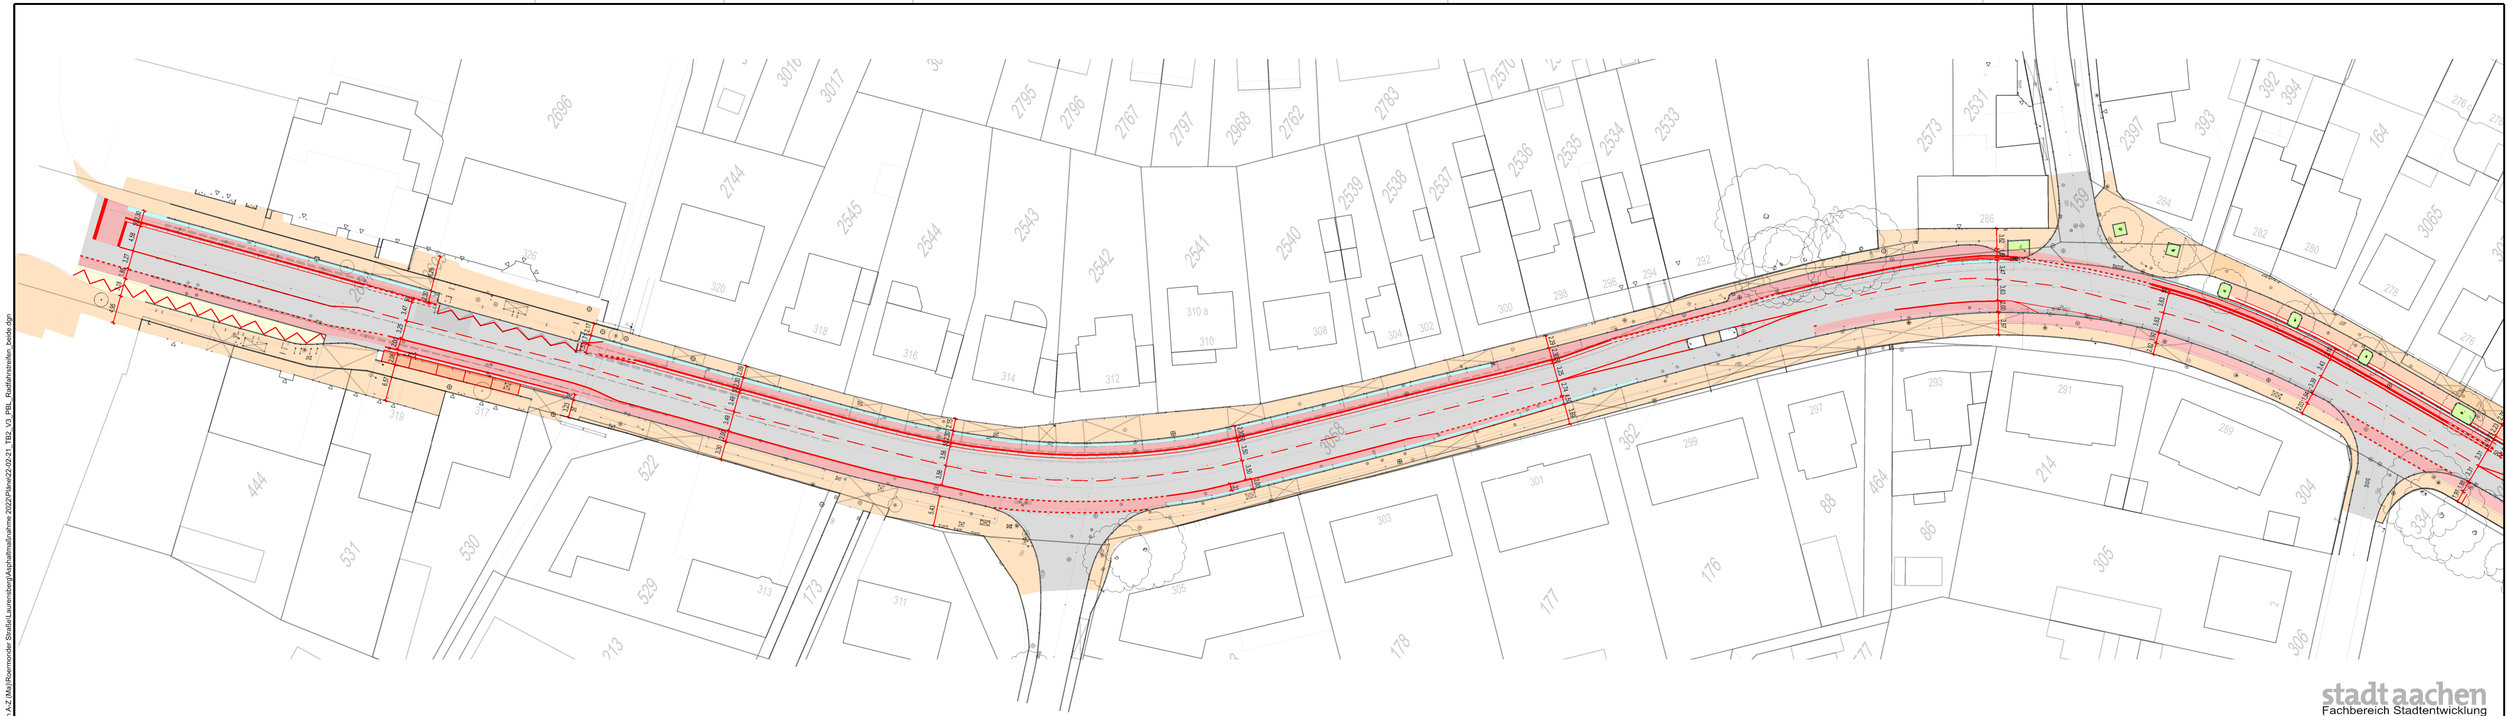

stadt aachen
Fachbereich Stadtentwicklung
und Verkehrsanlagen
FB 61/300
Roermonder Straße RVA TB 2
Variante 3 PBL/Radf.
M 1:500
September 2022

P:\08 Verkehrsplanung\Straßen A-Z (Mb)\Roermonder Straße\Laurensberg\Asphaltmaßnahme 2022\Plane\22-02-21_TB2_V3_PBL_Radfahrstreifen_beids.dgn