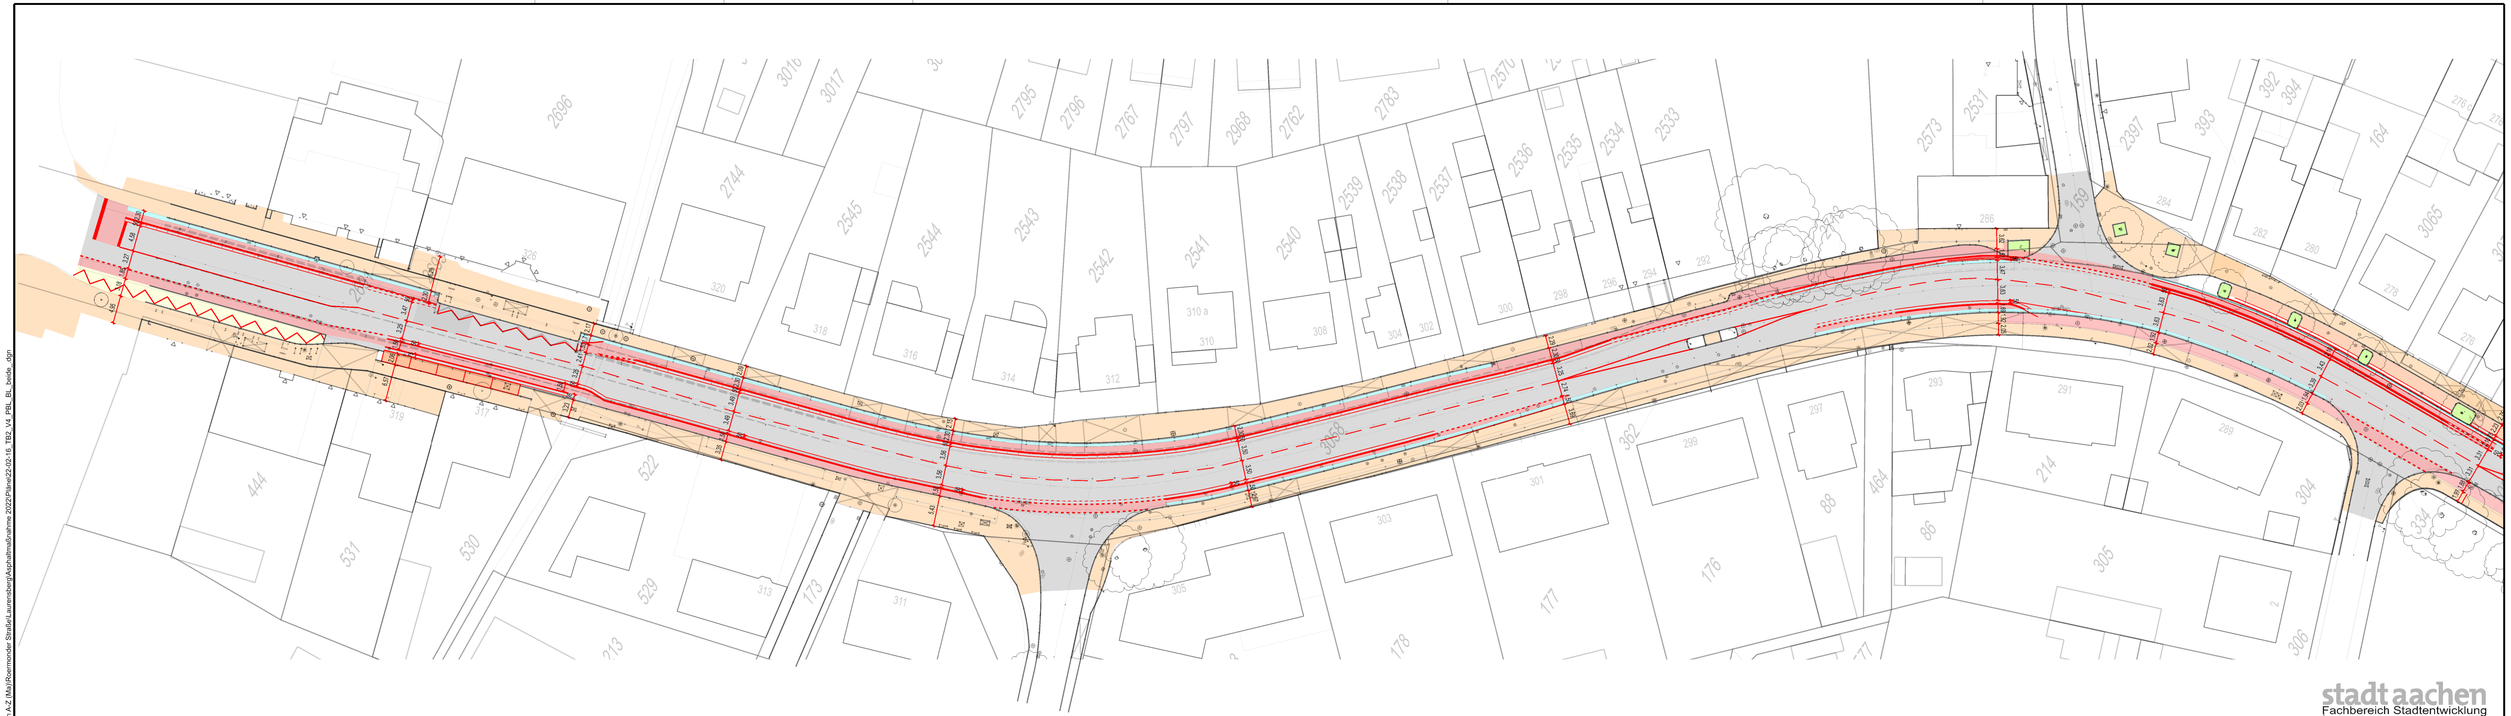

stadt aachen
Fachbereich Stadtentwicklung
und Verkehrsanlagen
FB 61/300
Roermonder Straße RVA TB 2
Variante 4 PBL/BL
M 1:500
Februar 2022

P:\08 Verkehrsplanung\Straßen A-Z (Mb)\Roermonder Straße\Laurensberg\Asphaltmaßnahme 2022\Plane\22-02-16_TB2_V4_PBL_BL_beide_.dgn