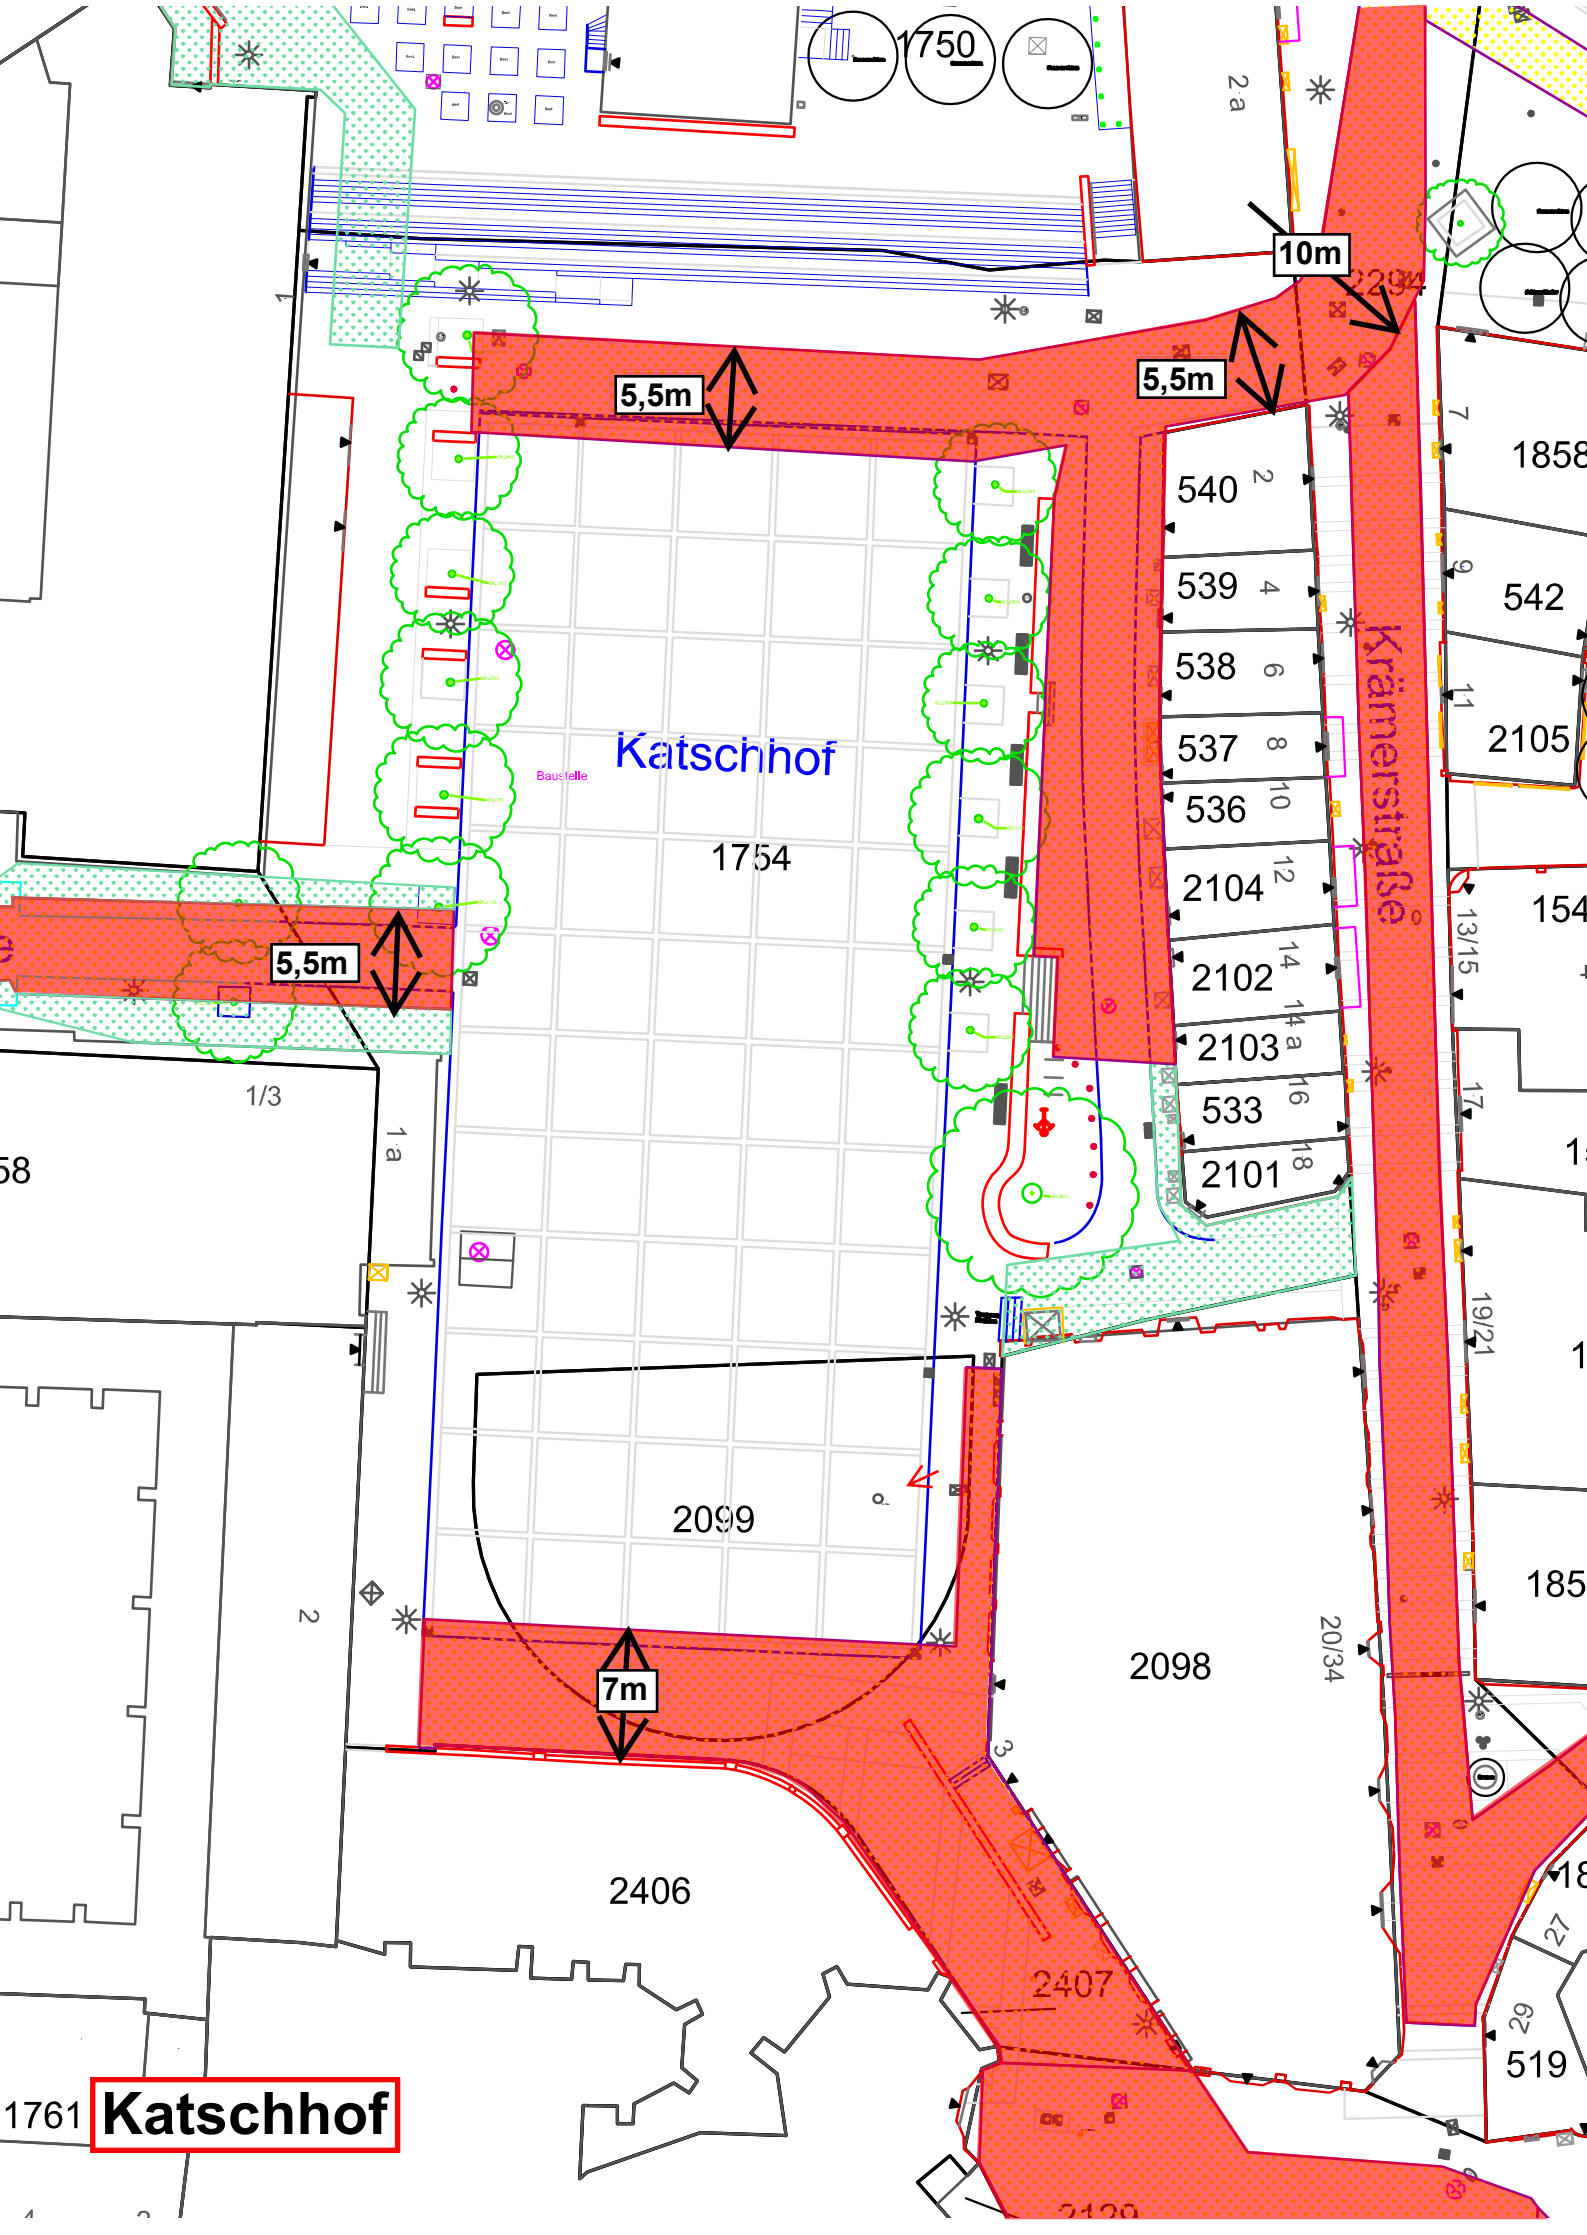
1750
10m
5,5m
5,5m
5,5m
Katschhof
1754
Baustelle
Krämerstraße
540
539
538
537
536
2104
2102
2103
533
2101
2099
2098
2406
2407
7m
1761
Katschhof