



Schnitt A-A

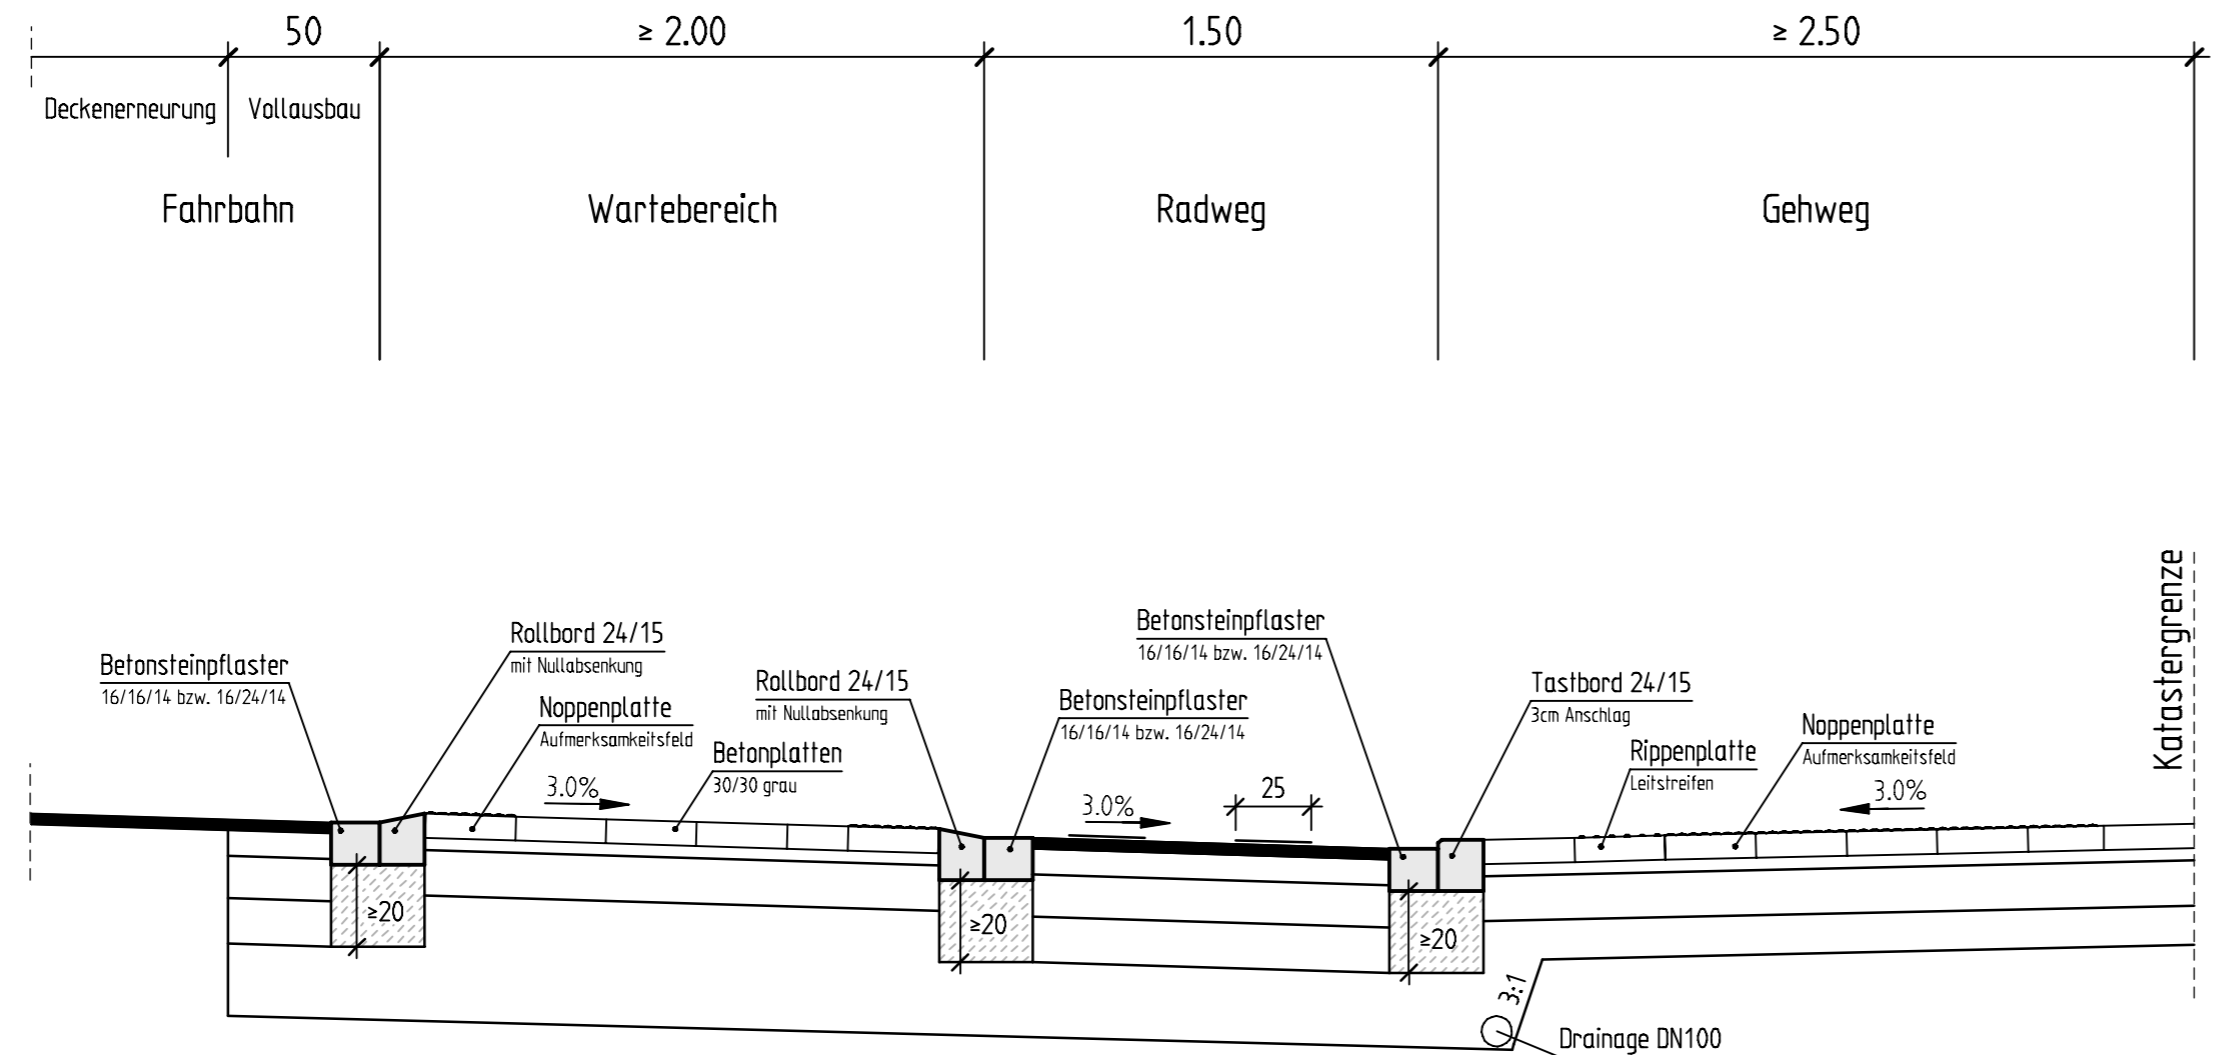


Oberbau Fahrbahn

- 3.5 cm Asphaltdecke
- 8.5 cm Asphaltbinder
- 14.0 cm Asphalttragschicht
- 15.0 cm Schottertragschicht
- 24.0 cm Frostschuttschicht
- 65.0 cm Gesamtdicke

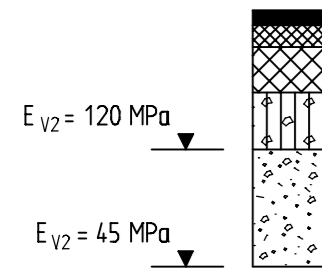



Oberbau Radweg

- 0.25 cm Beschichtung, rot
- 3.5 cm Asphaltdecke
- 8.5 cm Asphaltbinder
- 14.0 cm Asphalttragschicht
- 15.0 cm Schottertragschicht
- 24.0 cm Frostschuttschicht
- 65.0 cm Gesamtdicke

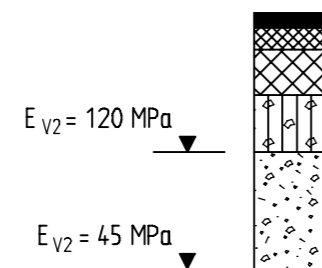

Oberbau Gehweg, Pflaster

- 8.0 cm Plattenbelag 30/30/8
- 4.0 cm Brechsand-/Splittgemisch
- 15.0 cm Hydraulisch gebundene Tragschicht
- 13.0 cm Frostschuttschicht
- 40.0 cm Gesamtdicke

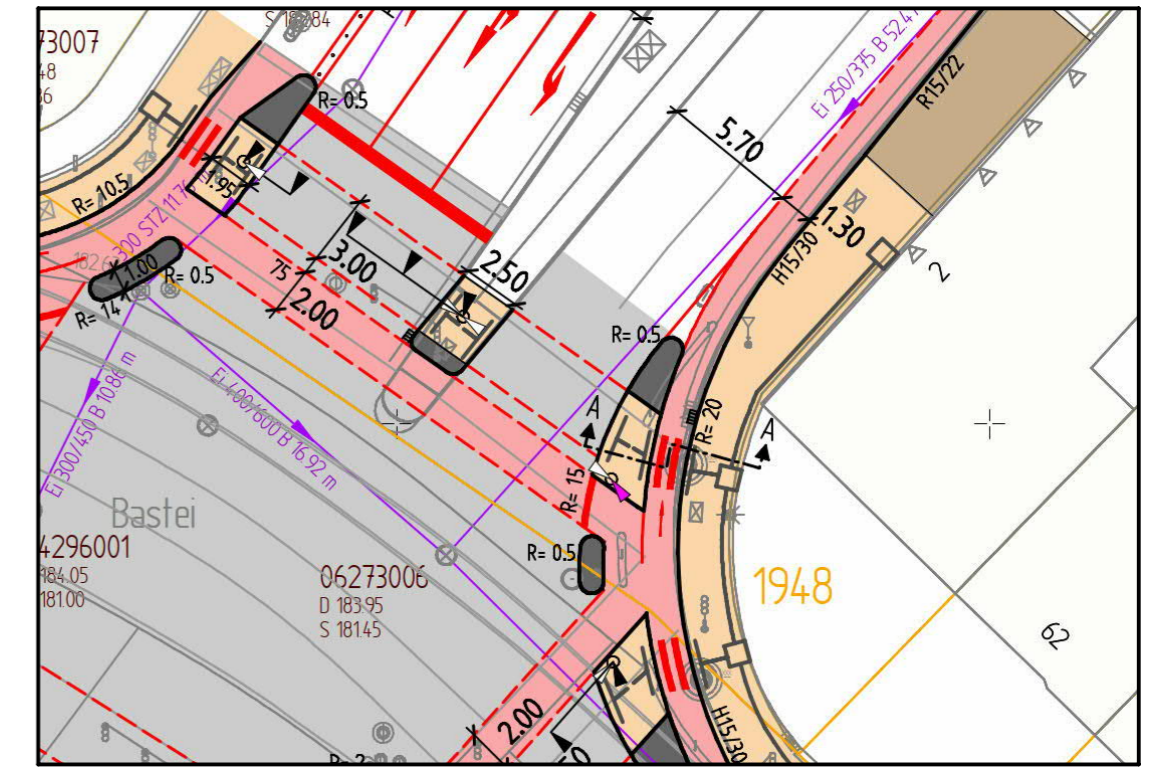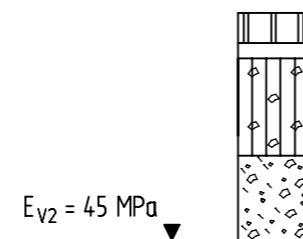

Planer **ingenaix** GmbH
 Schurzelter Straße 27
 D-52074 Aachen
 Tel.: +49(0)241-8949184-0
 Email: mailbox@ingenaix.de
 Internet: www.ingenaix.de

Fachbereich Stadtentwicklung, -planung und Mobilitätsinfrastruktur Die Oberbürgermeisterin
stadt aachen

Umgestaltung des Knotenpunkts "Bastei"

Regelquerschnitt A-A

Plan Nr.: 4/1	Bearb.: Brocks	Zeichn.: Fuß	M. = 1 : 25 50cm
Nr.	Datum	Planänderung	

Dezernat Stadtentwicklung, Bau und Mobilität
 Frauke Burgdorff, Stadtbaurätin, Fachbereich 61
 Isabel Strehle, Abteilung 61/700
 Dr. Silke Roder
 Oktober 2022

In der Bezirksvertretung Aachen beraten und beschlossen am:

Im Mobilitätsausschuss beraten und beschlossen am: