



Ausbauquerschnitt A 0+53,50 Nordstraße

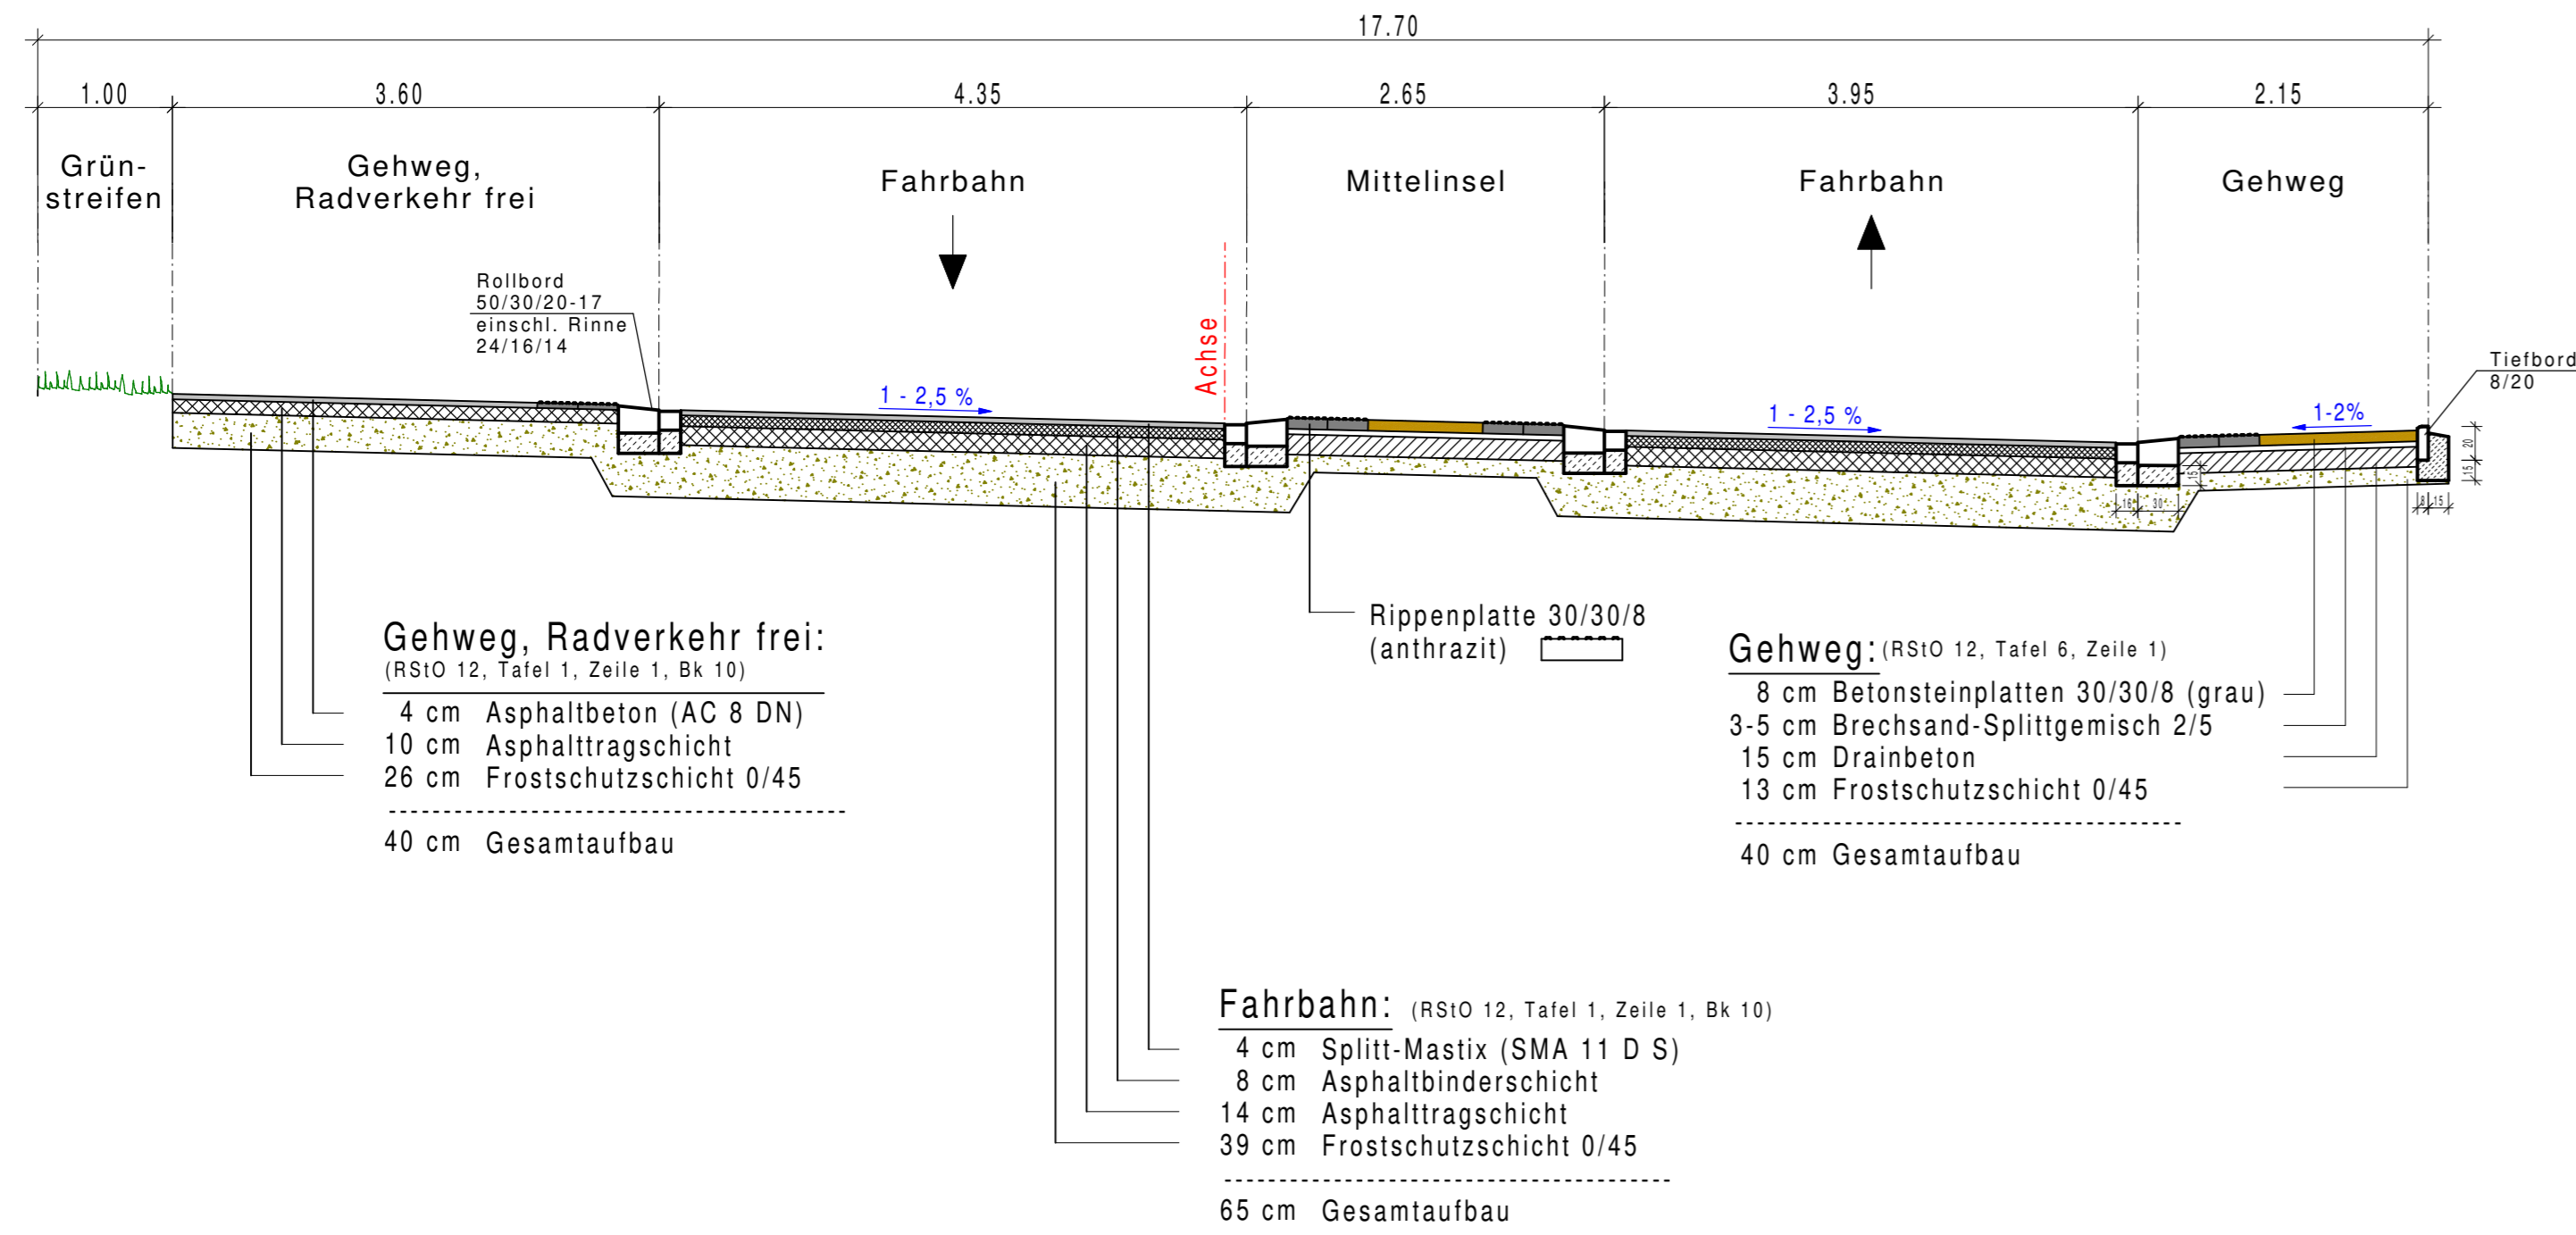

Ausbauquerschnitt B 0+245,00 Nordstraße

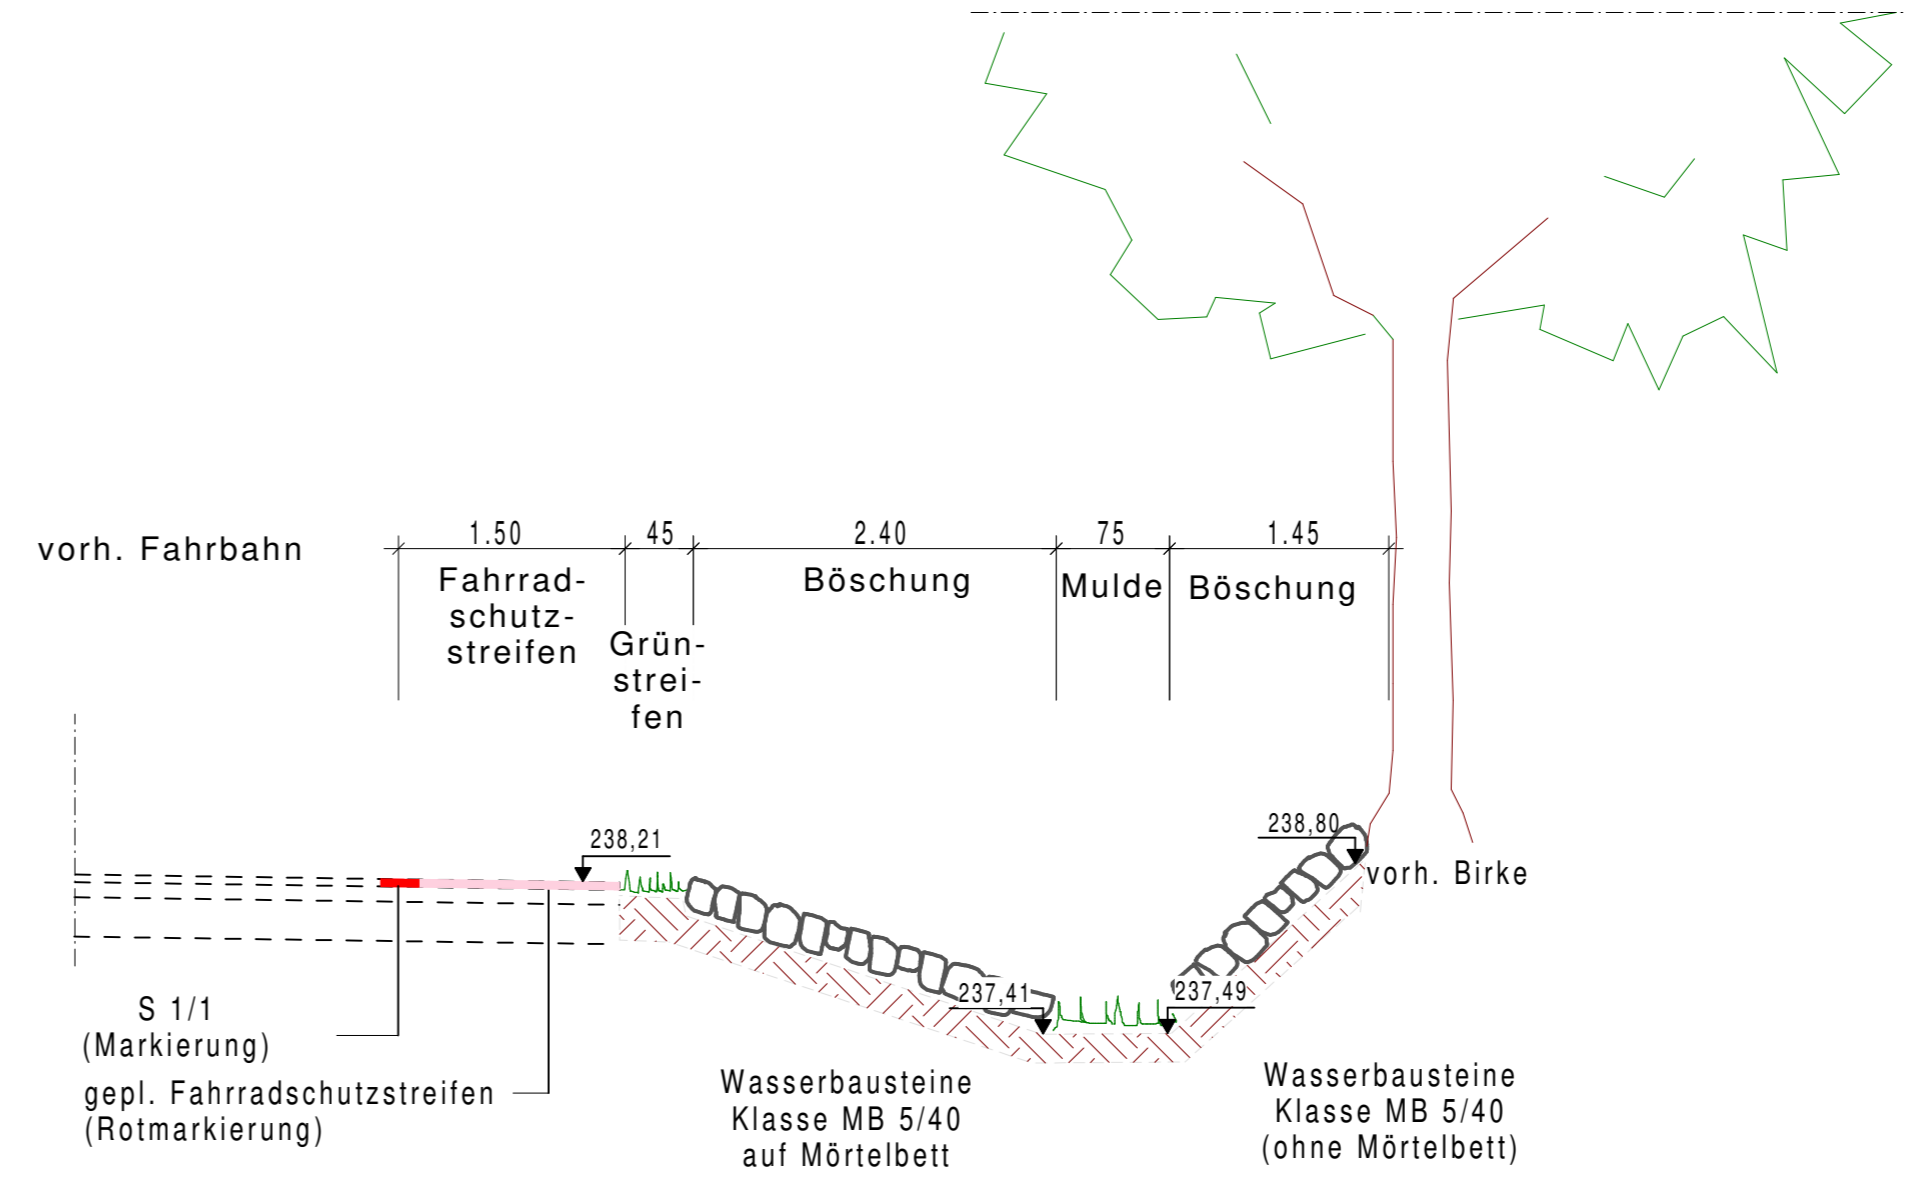

INGENIEURBÜRO G M B H
DIPLOM-INGENIEUR GÜNTHER GEßENICH H

Rotter Bruch 6 - 52068 Aachen
Tel.: (0241) 158905 - Fax: (0241) 158969
info@geha-ing.de

Ingenieurkammer-Bau
Nordrhein-Westfalen
Mitglied der Kammer

Stadt Aachen/
AC_54/Lp_AC_54_Nordstraße_1_2.sld

Fachbereich Mobilität und Verkehr Die Oberbürgermeisterin

stadt aachen

Nordstraße

Ausbauquerschnitt

Plan Nr.: 2020_015_AQ1	Bearb.: Rößler	Zeichn.:	M. = 1:50 0.5 m 0.5 m
Nr.	Datum	Planänderung	Zeichn.:
--	--	--	--
--	--	--	--
--	--	--	--

In der Bezirksvertretung Aachen-Brand beraten und beschlossen am:

Im Mobilitätsausschuss beraten und beschlossen am:

04.01.2022