


# Städtebau Öffentl. Raum

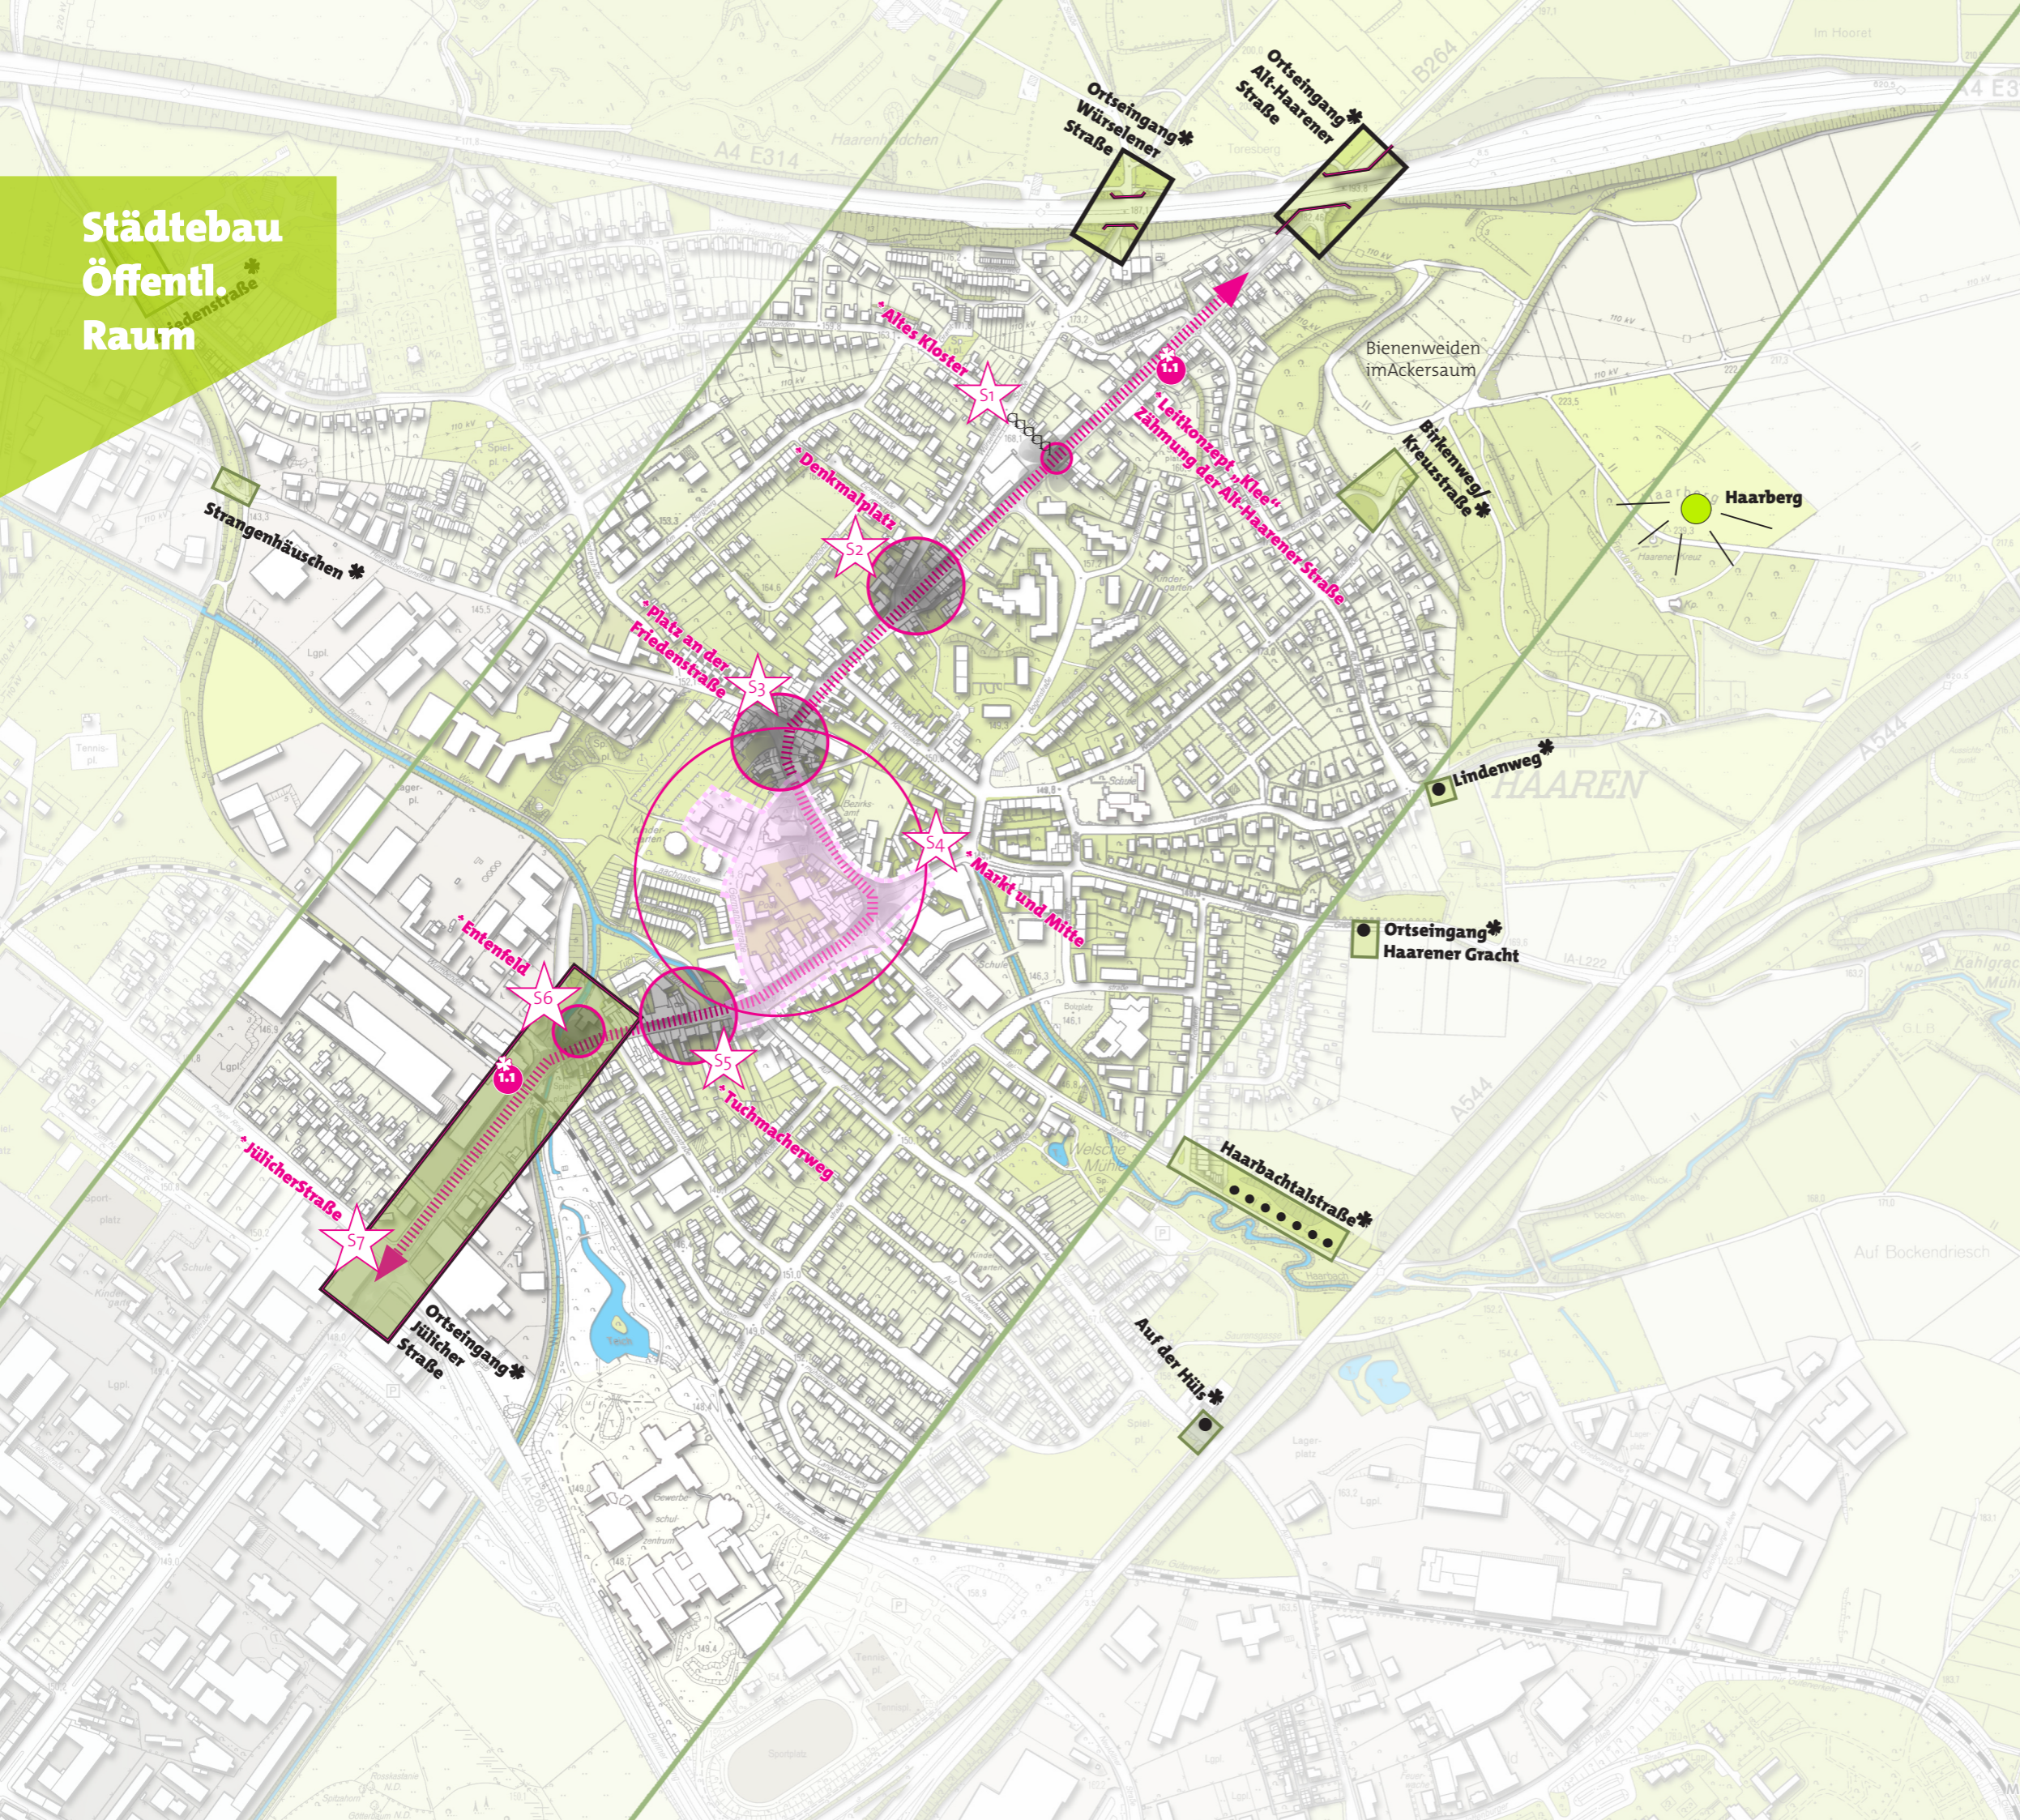

## Städtebau, Stadtgestalt und öffentlicher Raum

### 1.1. Leitkonzept "Zähmung" der Alt-Haarener Straße

### 1.2. Platzfolgen

- S1 Altes Kloster
- S2 Denkmalplatz
- S3 Platz an der Friedenstraße
- S4 Markt und Mitte
- S5 Tuchmacherweg
- S6 Entenfeld
- S7 Jülicherstraße