4282-14 Umbau und Sanierung Hauptfeuerwache 1 Aachen
Präsentation Vorentwurf, 21.05.2015

pbs architekten
Gerlach Wolf Böhning

pbs architekten
Gerlach Wolf Böhning

Themenübersicht

- **Eingangssituation / Verortung des Aufzuges**
- Torausfahrten / Erneuerung Toranlagen
- Atemschutzwerkstatt
- Flächenkonzept Vorentwurf

FEUERWACHE 1
FEUERWACHE

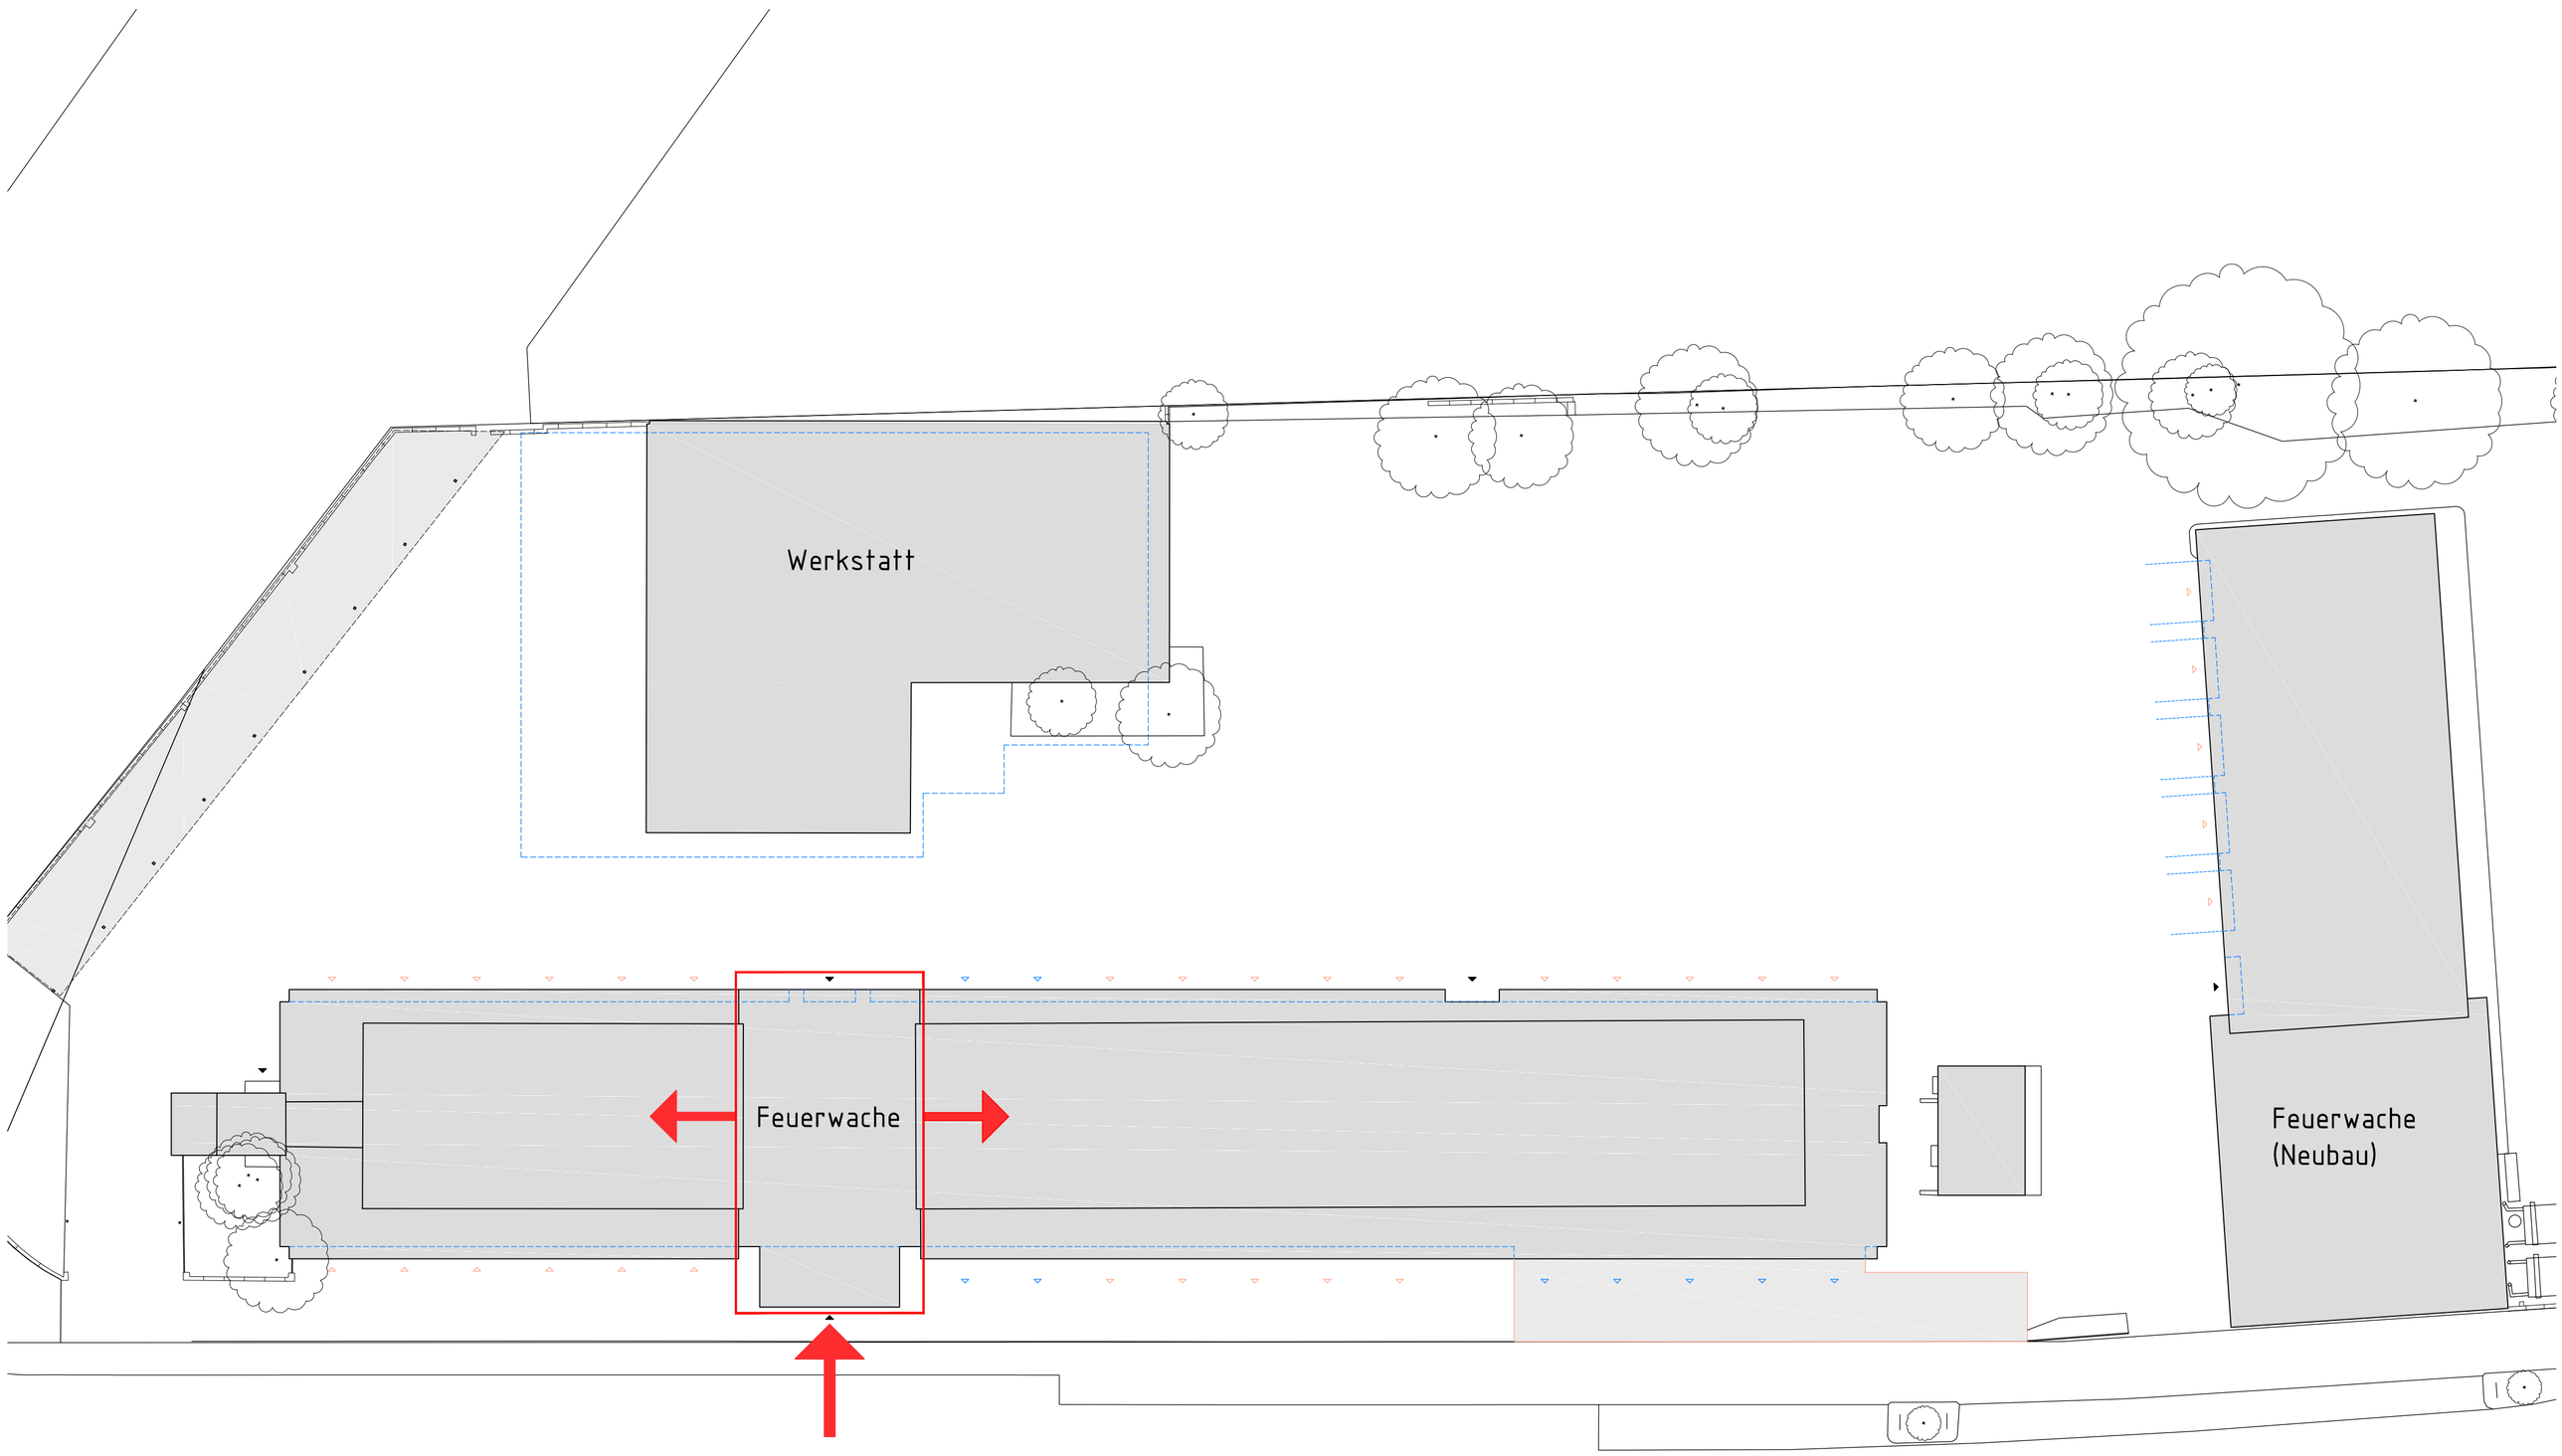

Planinhalt:

LAGEPLAN
HAUPTEINGANG

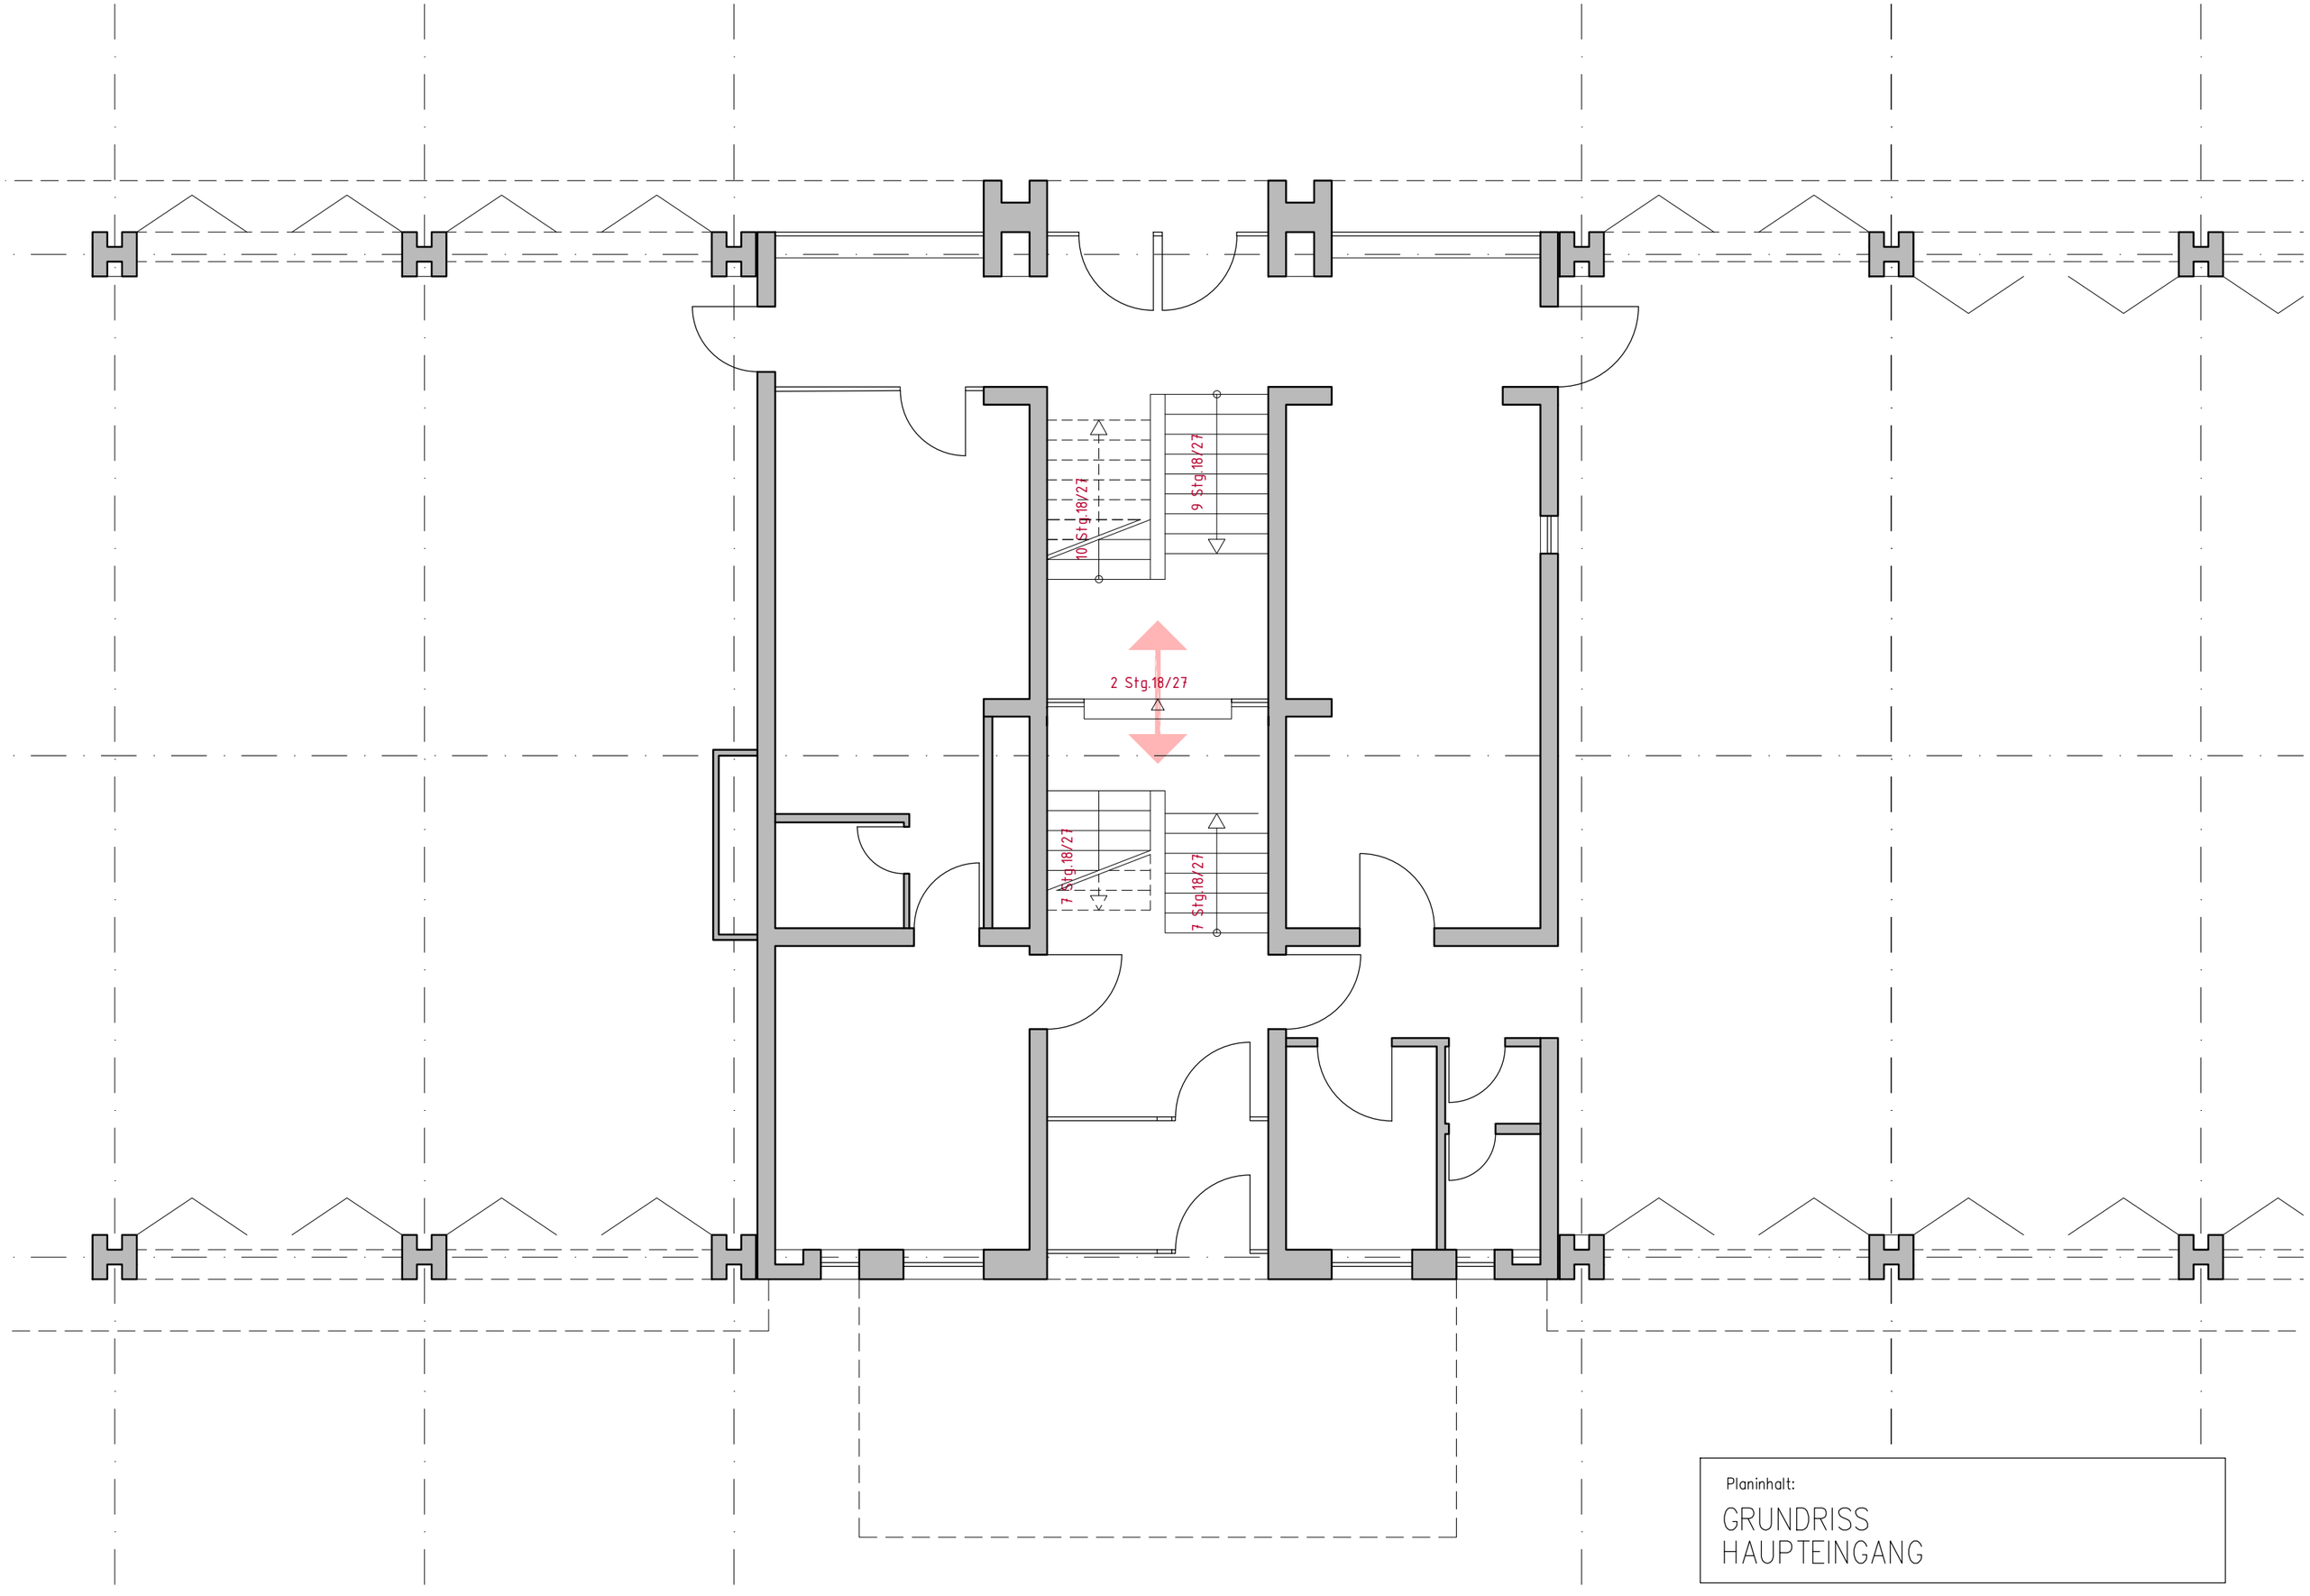

Planinhalt:

GRUNDRISS
HAUPTEINGANG

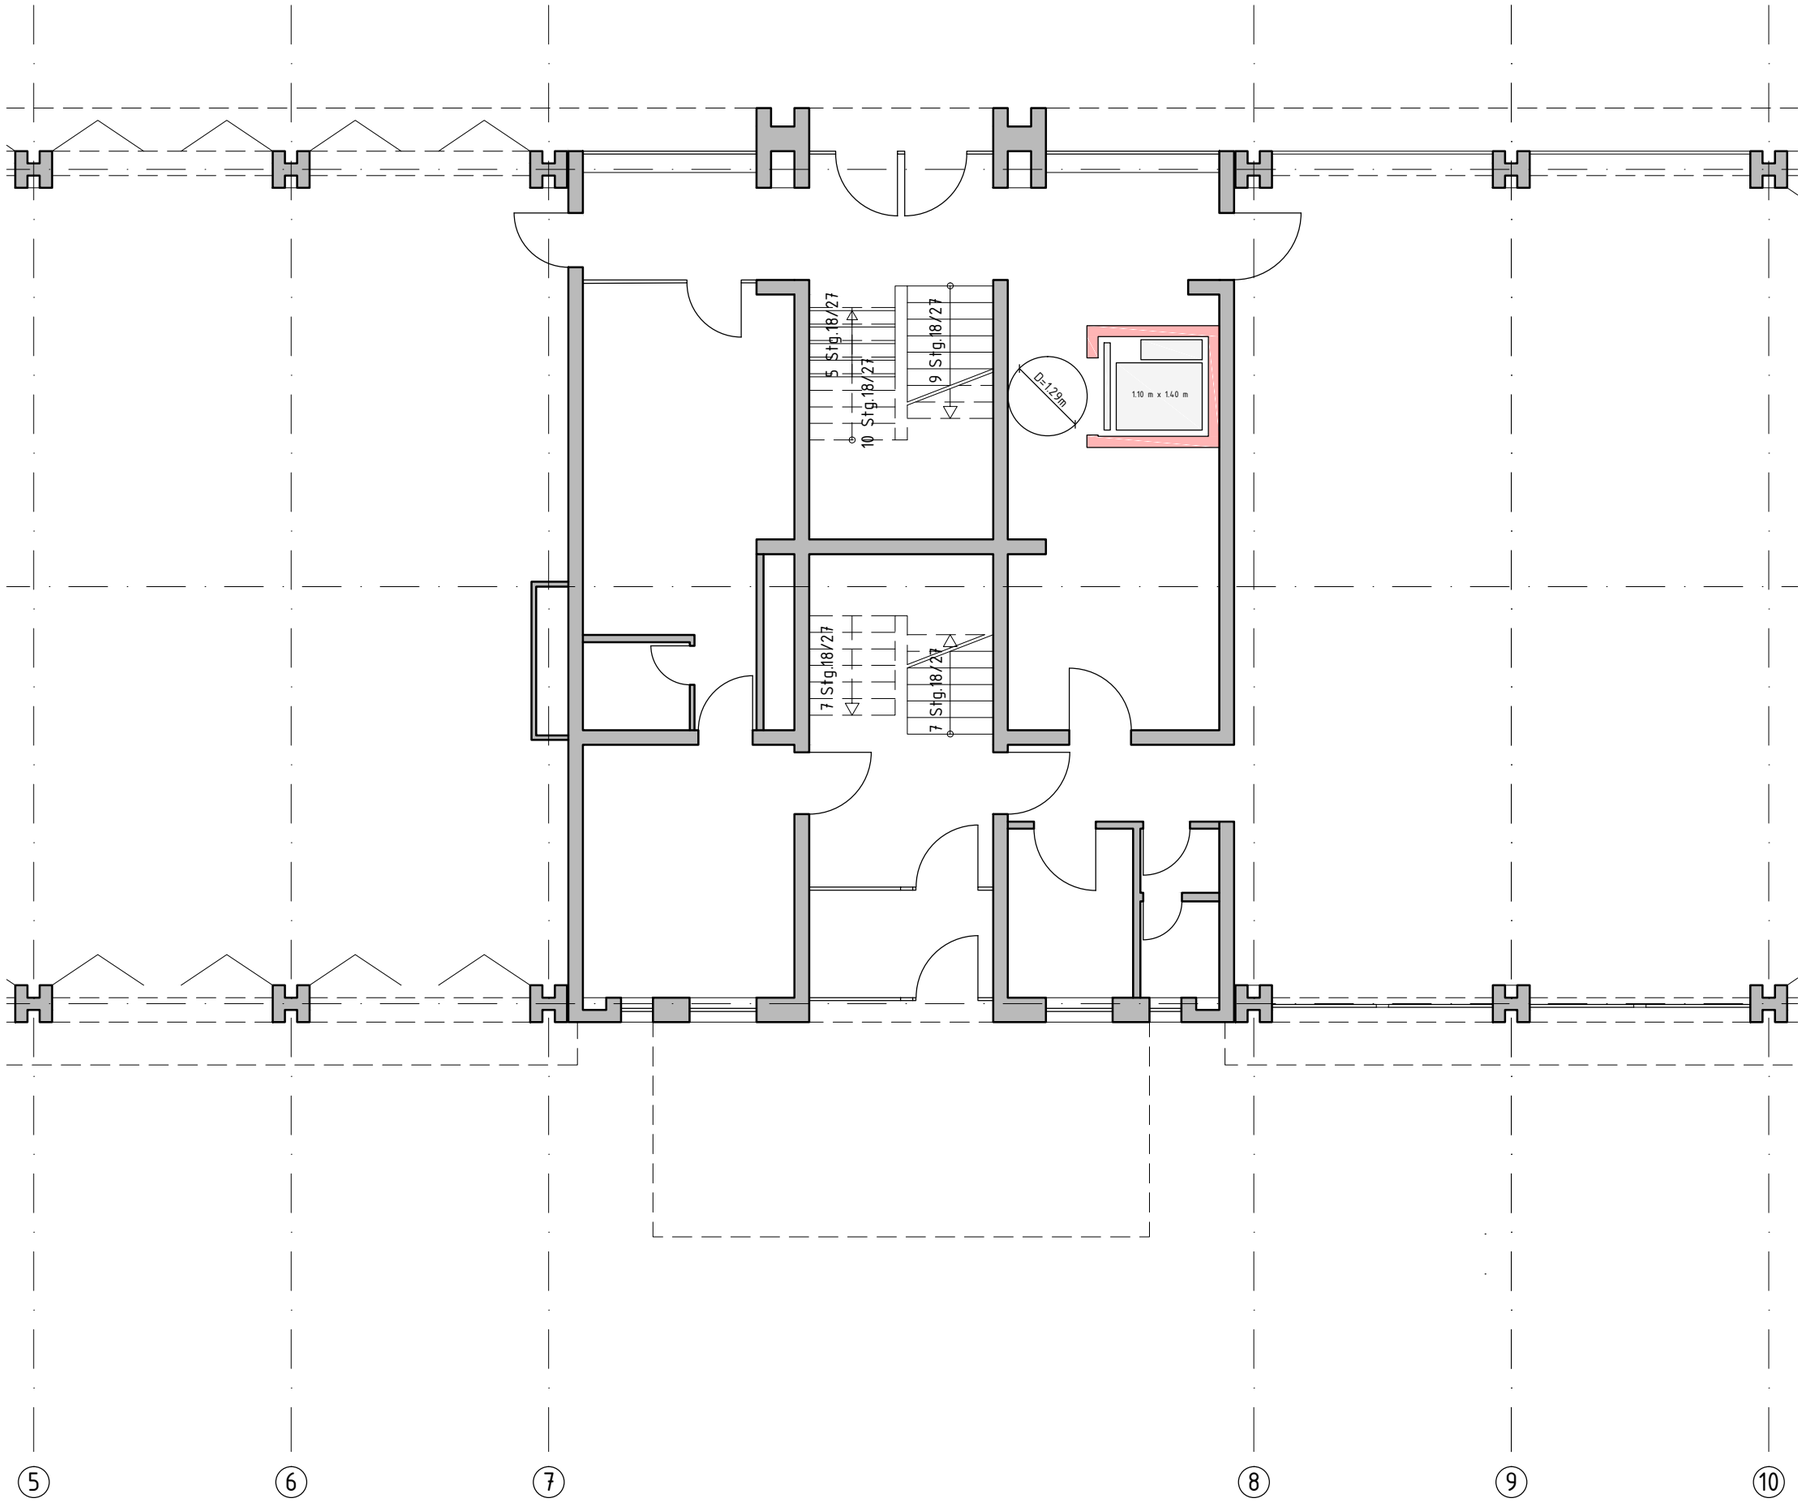

Projekt:

Modernisierung Feuerwache 1, Aachen

Bauherr:

stadt aachen
gebäudemanagement

Architekt:

pbs architekten
Planungsgesellschaft mbH
Gerlach Wolf Böhning
Tel 0241-943238-0 Fax 943238-62
Krefelder Str. 199 52070 Aachen

Phase:

PLANUNG

Planinhalt:

GRUNDRISS ERDGESCHOSS
AUFZUG

Projekt Nr.: 4282	Gezeichnet: AD
Version: ADT 2015	Dateiname: FWAC-2-ARC-PL-GR-AUFZUG
Datum: 14.04.2015	Format: DINA3
Maßstab: 1/100	Plan Nr.: FWAC-2-ARC-PL-GR-AUFZUG Index:

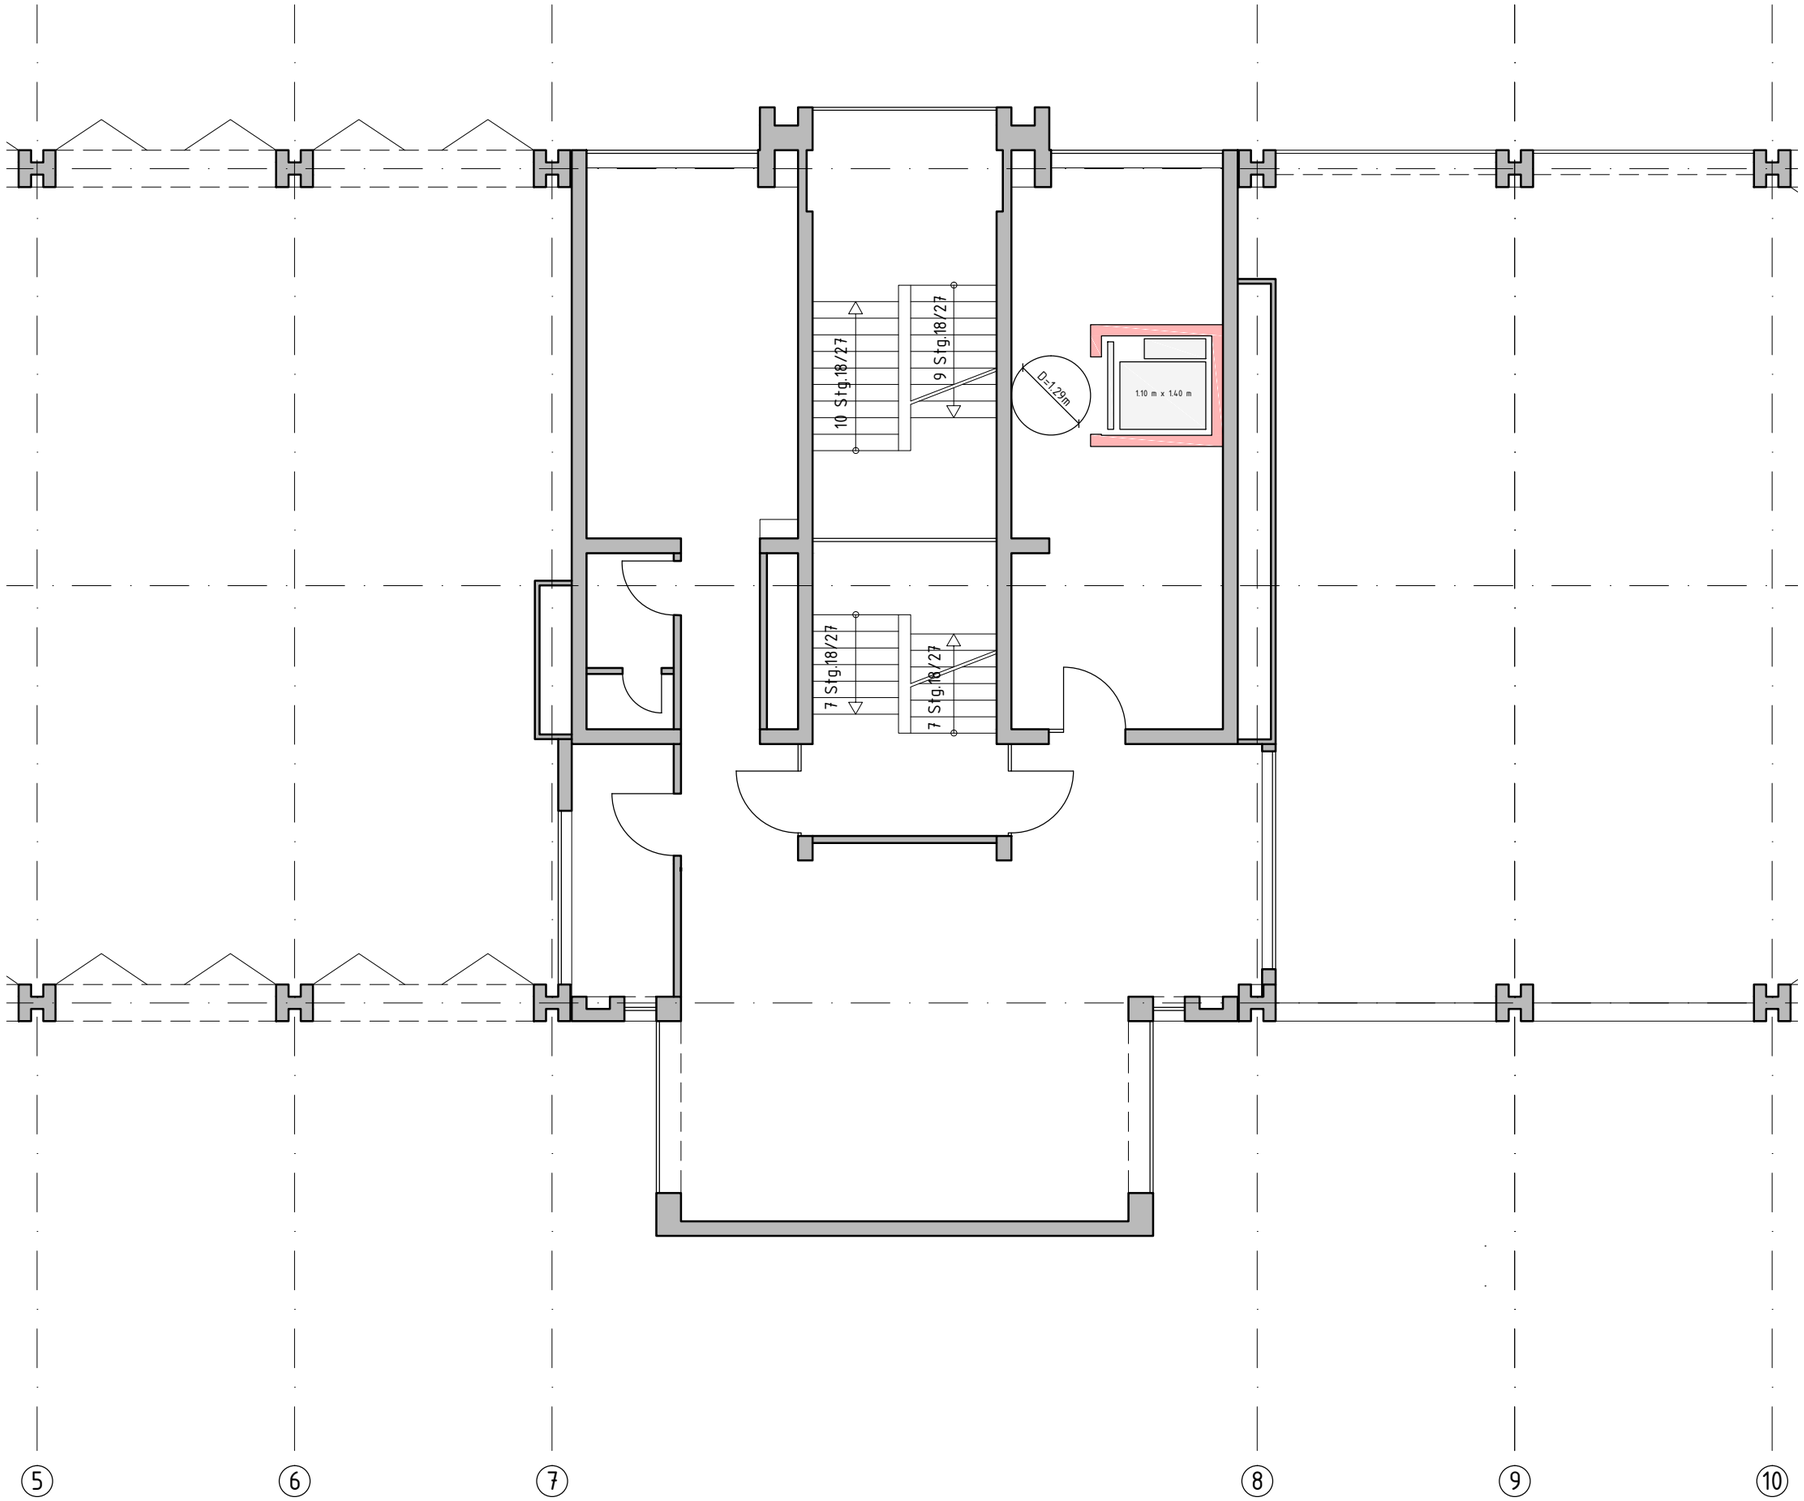

Projekt:

Modernisierung Feuerwache 1, Aachen

Bauherr:

stadt aachen
gebäudemanagement

Architekt:

pbs architekten
Planungsgesellschaft mbH
Gerlach Wolf Böhning
Tel 0241-943238-0 Fax 943238-62
Krefelder Str. 199 52070 Aachen

Phase:

PLANUNG

Planinhalt:

GRUNDRISS ZWISCHENGESCHOSS AUFZUG

Projekt Nr.: 4282	Gezeichnet: AD
Version: ADT 2015	Dateiname: FWAC-2-ARC-PL-GR-AUFZUG
Datum: 14.04.2015	Format: DINA3
Maßstab: 1/100	Plan Nr.: FWAC-2-ARC-PL-GR-AUFZUG Index:

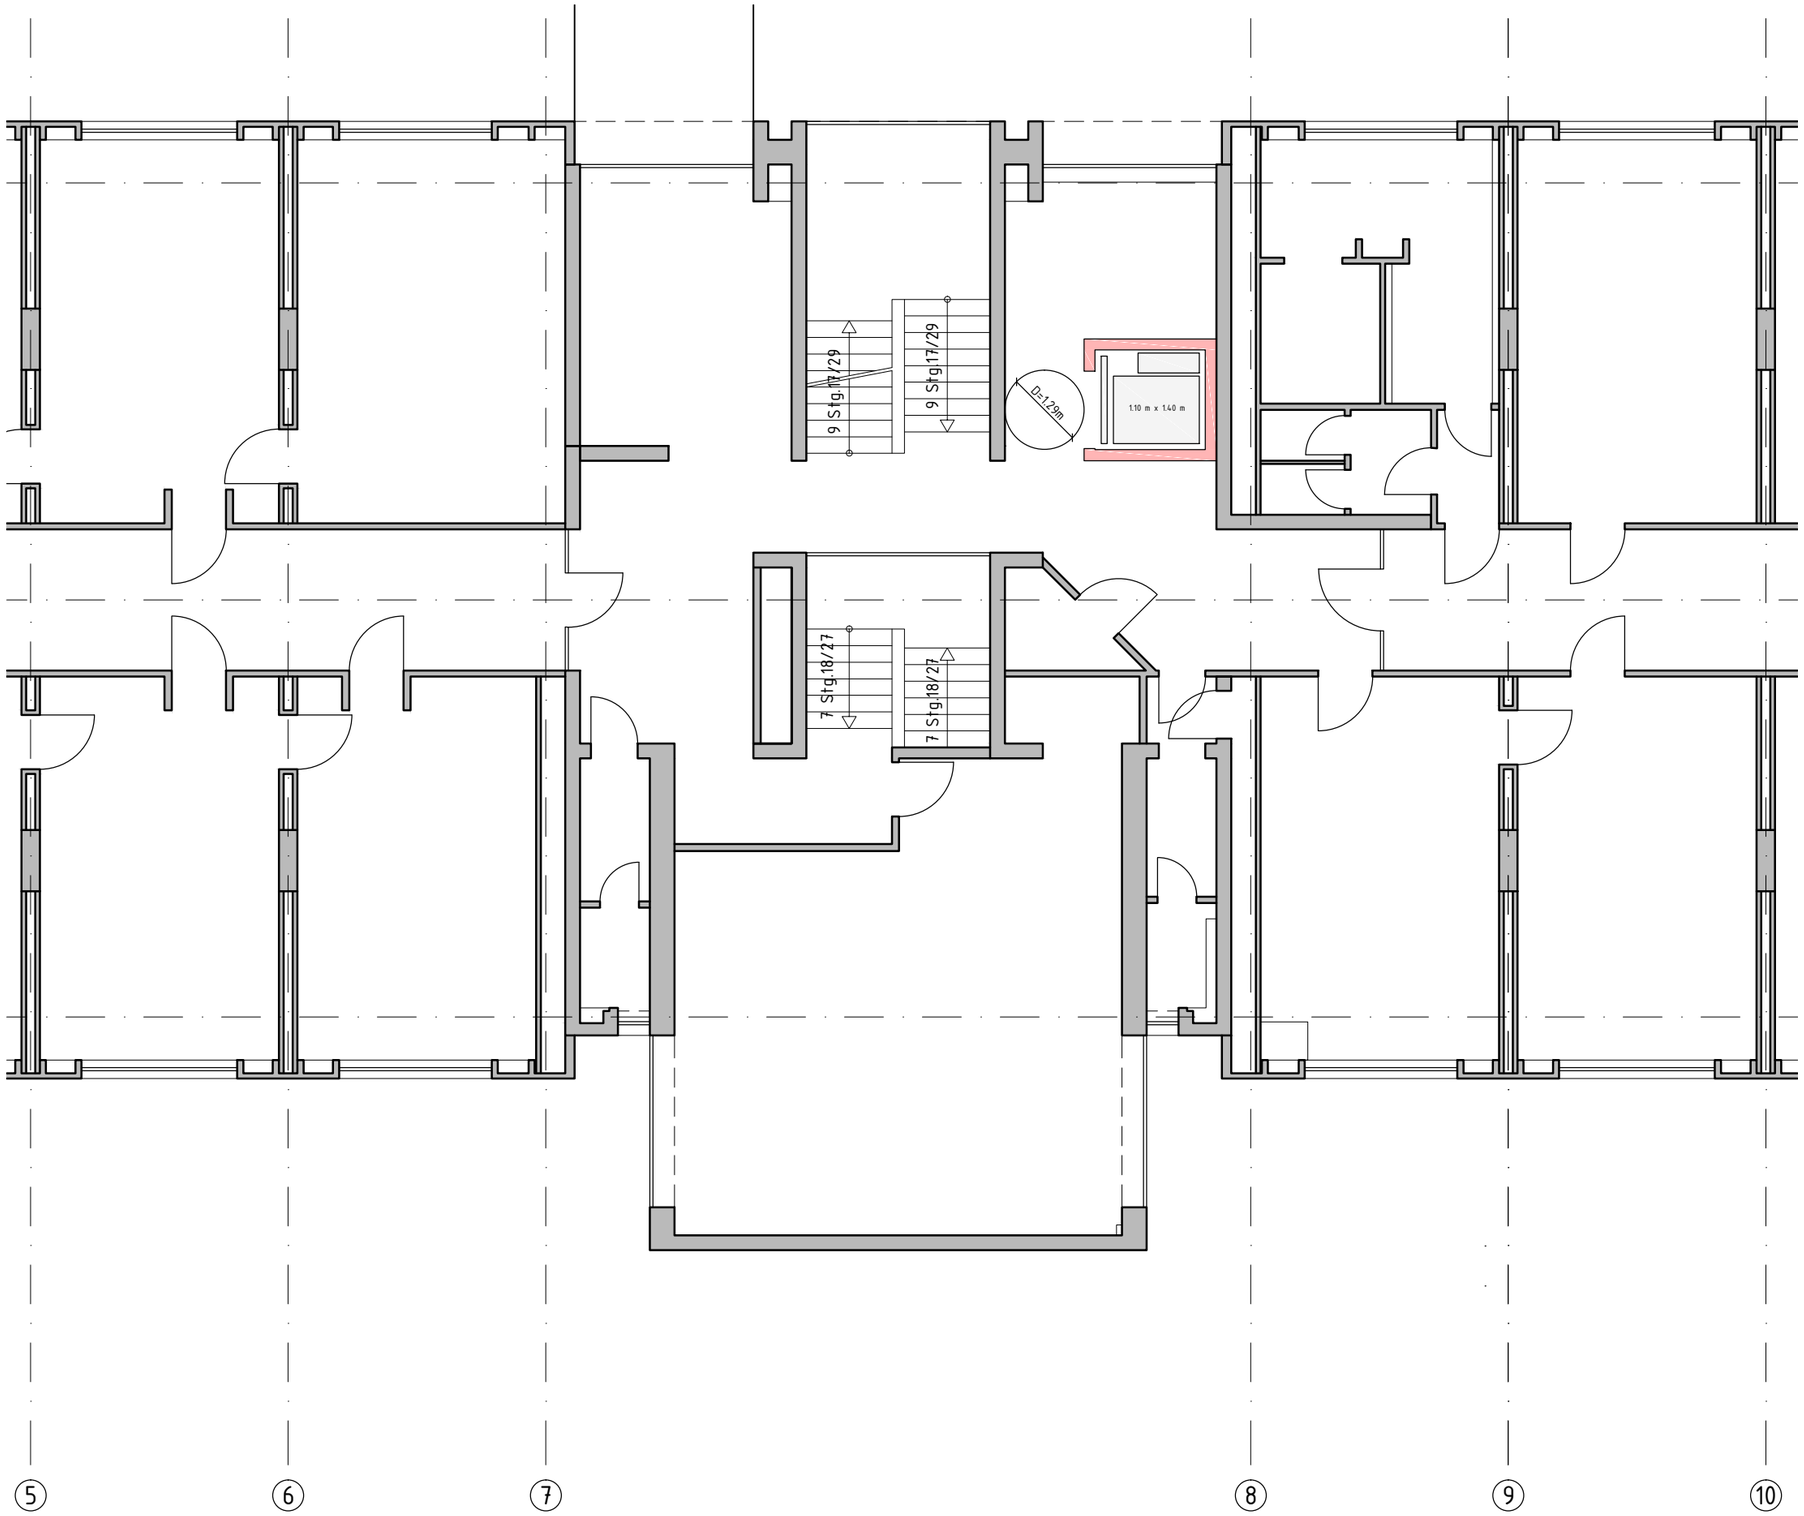

Projekt:

Modernisierung Feuerwache 1, Aachen

Bauherr:

stadt aachen
gebäudemanagement

Architekt:

pbs architekten
Planungsgesellschaft mbH
Gerlach Wolf Böhning
Tel 0241-943238-0 Fax 943238-62
Krefelder Str. 199 52070 Aachen

Phase:

PLANUNG

Planinhalt:

GRUNDRISS 1.OBERGESCHOSS
AUFZUG

Projekt Nr.: 4282	Gezeichnet: AD
Version: ADT 2015	Dateiname: FWAC-2-ARC-PL-GR-AUFZUG
Datum: 14.04.2015	Format: DINA3
Maßstab: 1/100	Plan Nr.: FWAC-2-ARC-PL-GR-AUFZUG Index:

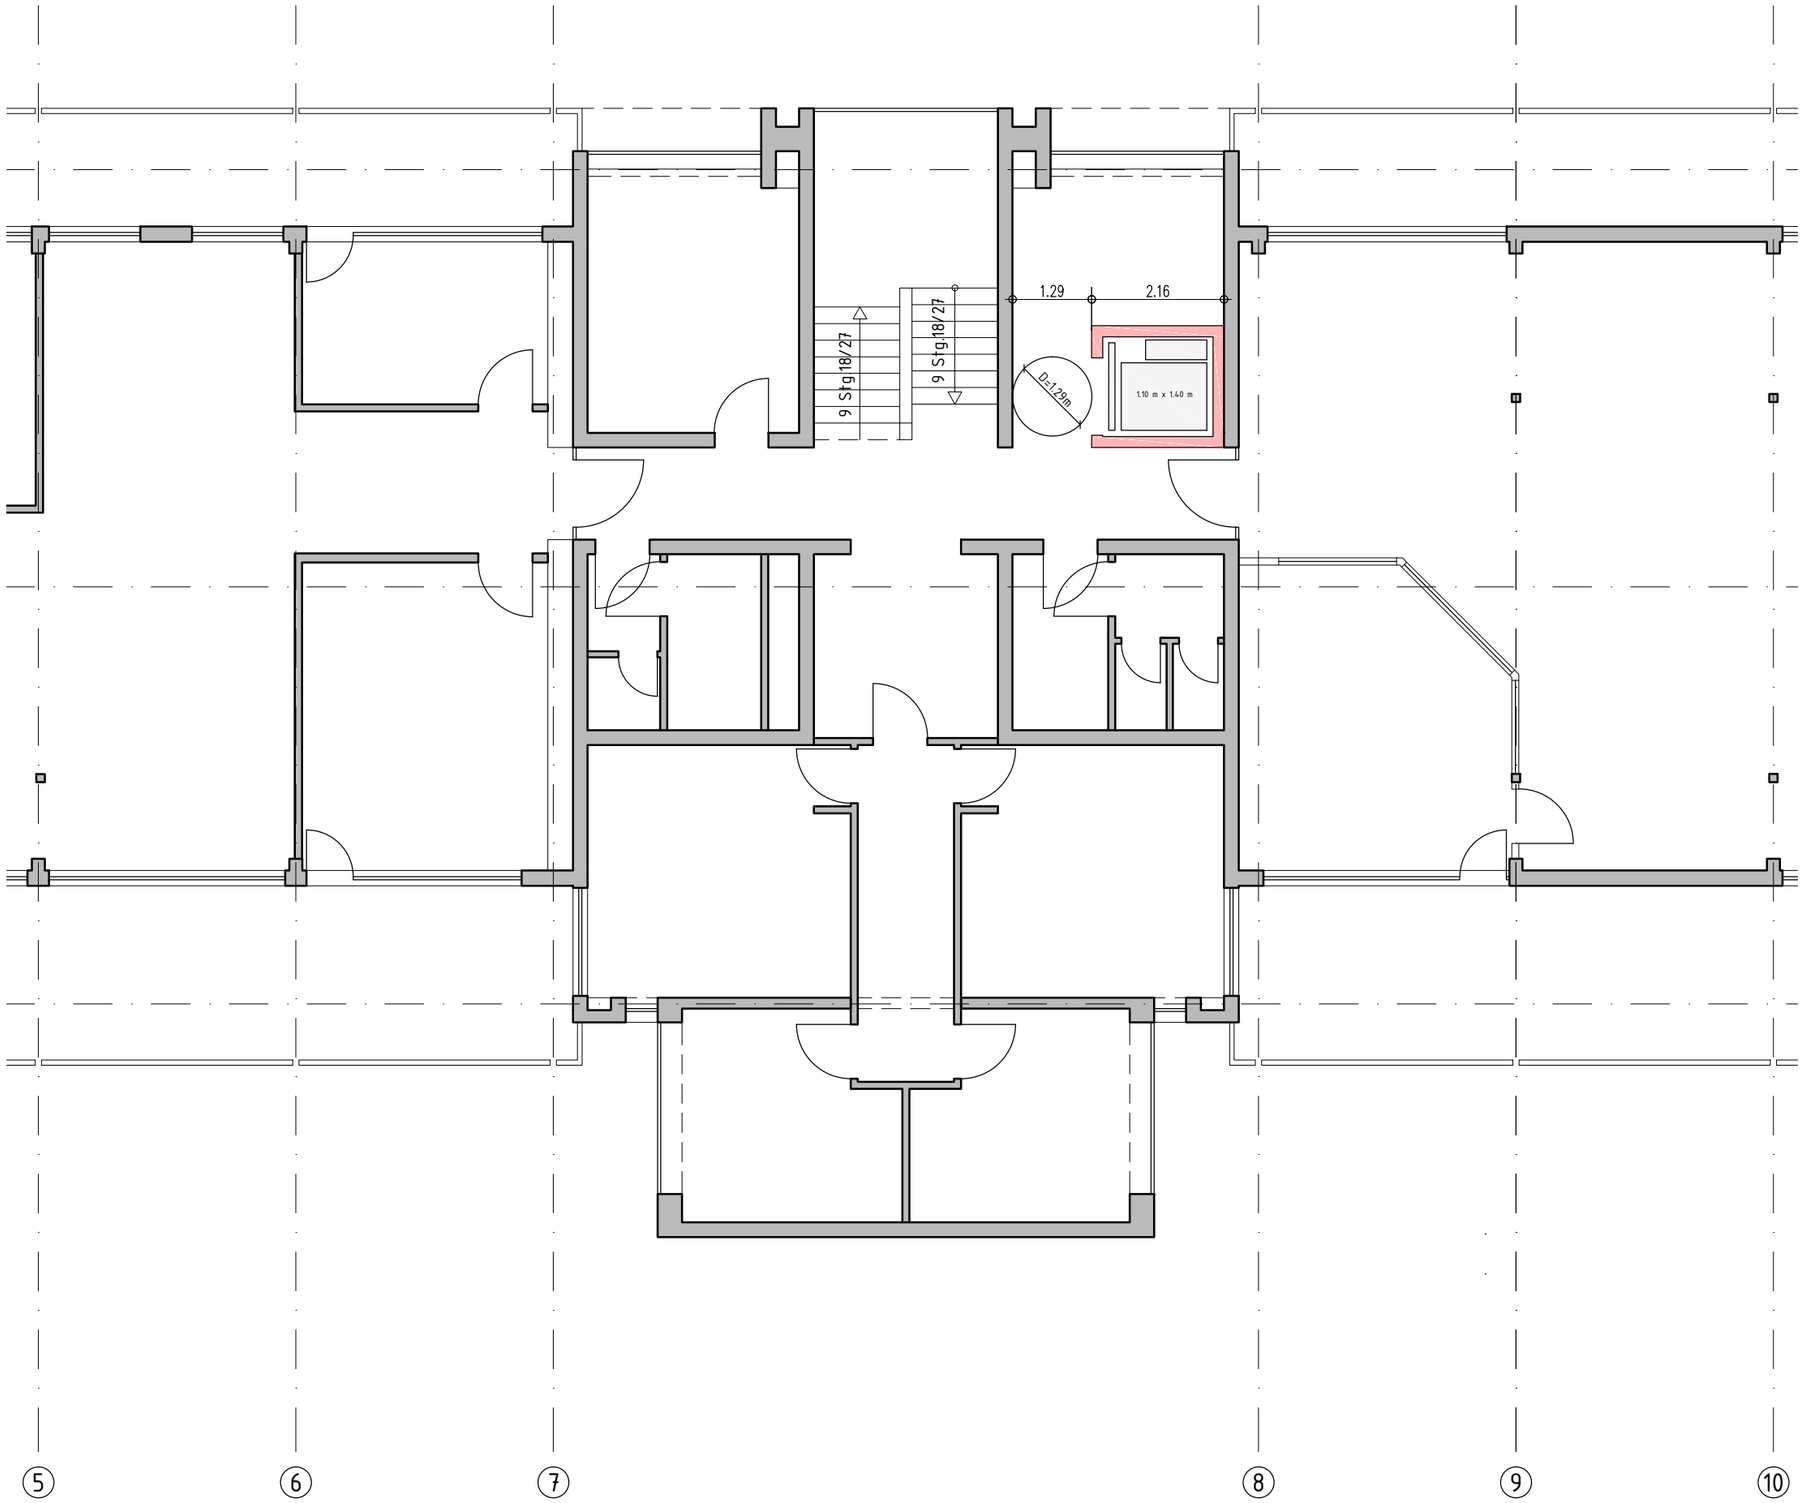

Projekt:

Modernisierung Feuerwache 1, Aachen

Bauherr:

stadt aachen
gebäudemanagement

Architekt:

pbs architekten
Planungsgesellschaft mbH
Gerlach Wolf Böhning
Tel 0241-943238-0 Fax 943238-62
Krefelder Str. 199 52070 Aachen

Phase:

PLANUNG

Planinhalt:

GRUNDRISS 2.OBERGESCHOSS
AUFZUG

Projekt Nr.: 4282	Gezeichnet: AD
Version: ADT 2015	Dateiname: FWAC-2-ARC-PL-GR-AUFZUG
Datum: 14.04.2015	Format: DINA3
Maßstab: 1/100	Plan Nr.: FWAC-2-ARC-PL-GR-AUFZUG Index:

pbs architekten
Gerlach Wolf Böhning

Themenübersicht

- Eingangssituation / Verortung des Aufzuges
- **Torausfahrten / Erneuerung Toranlagen**
- Atemschutzwerkstatt
- Flächenkonzept Vorentwurf

FEUERWACHE 1
FEUERWACHE

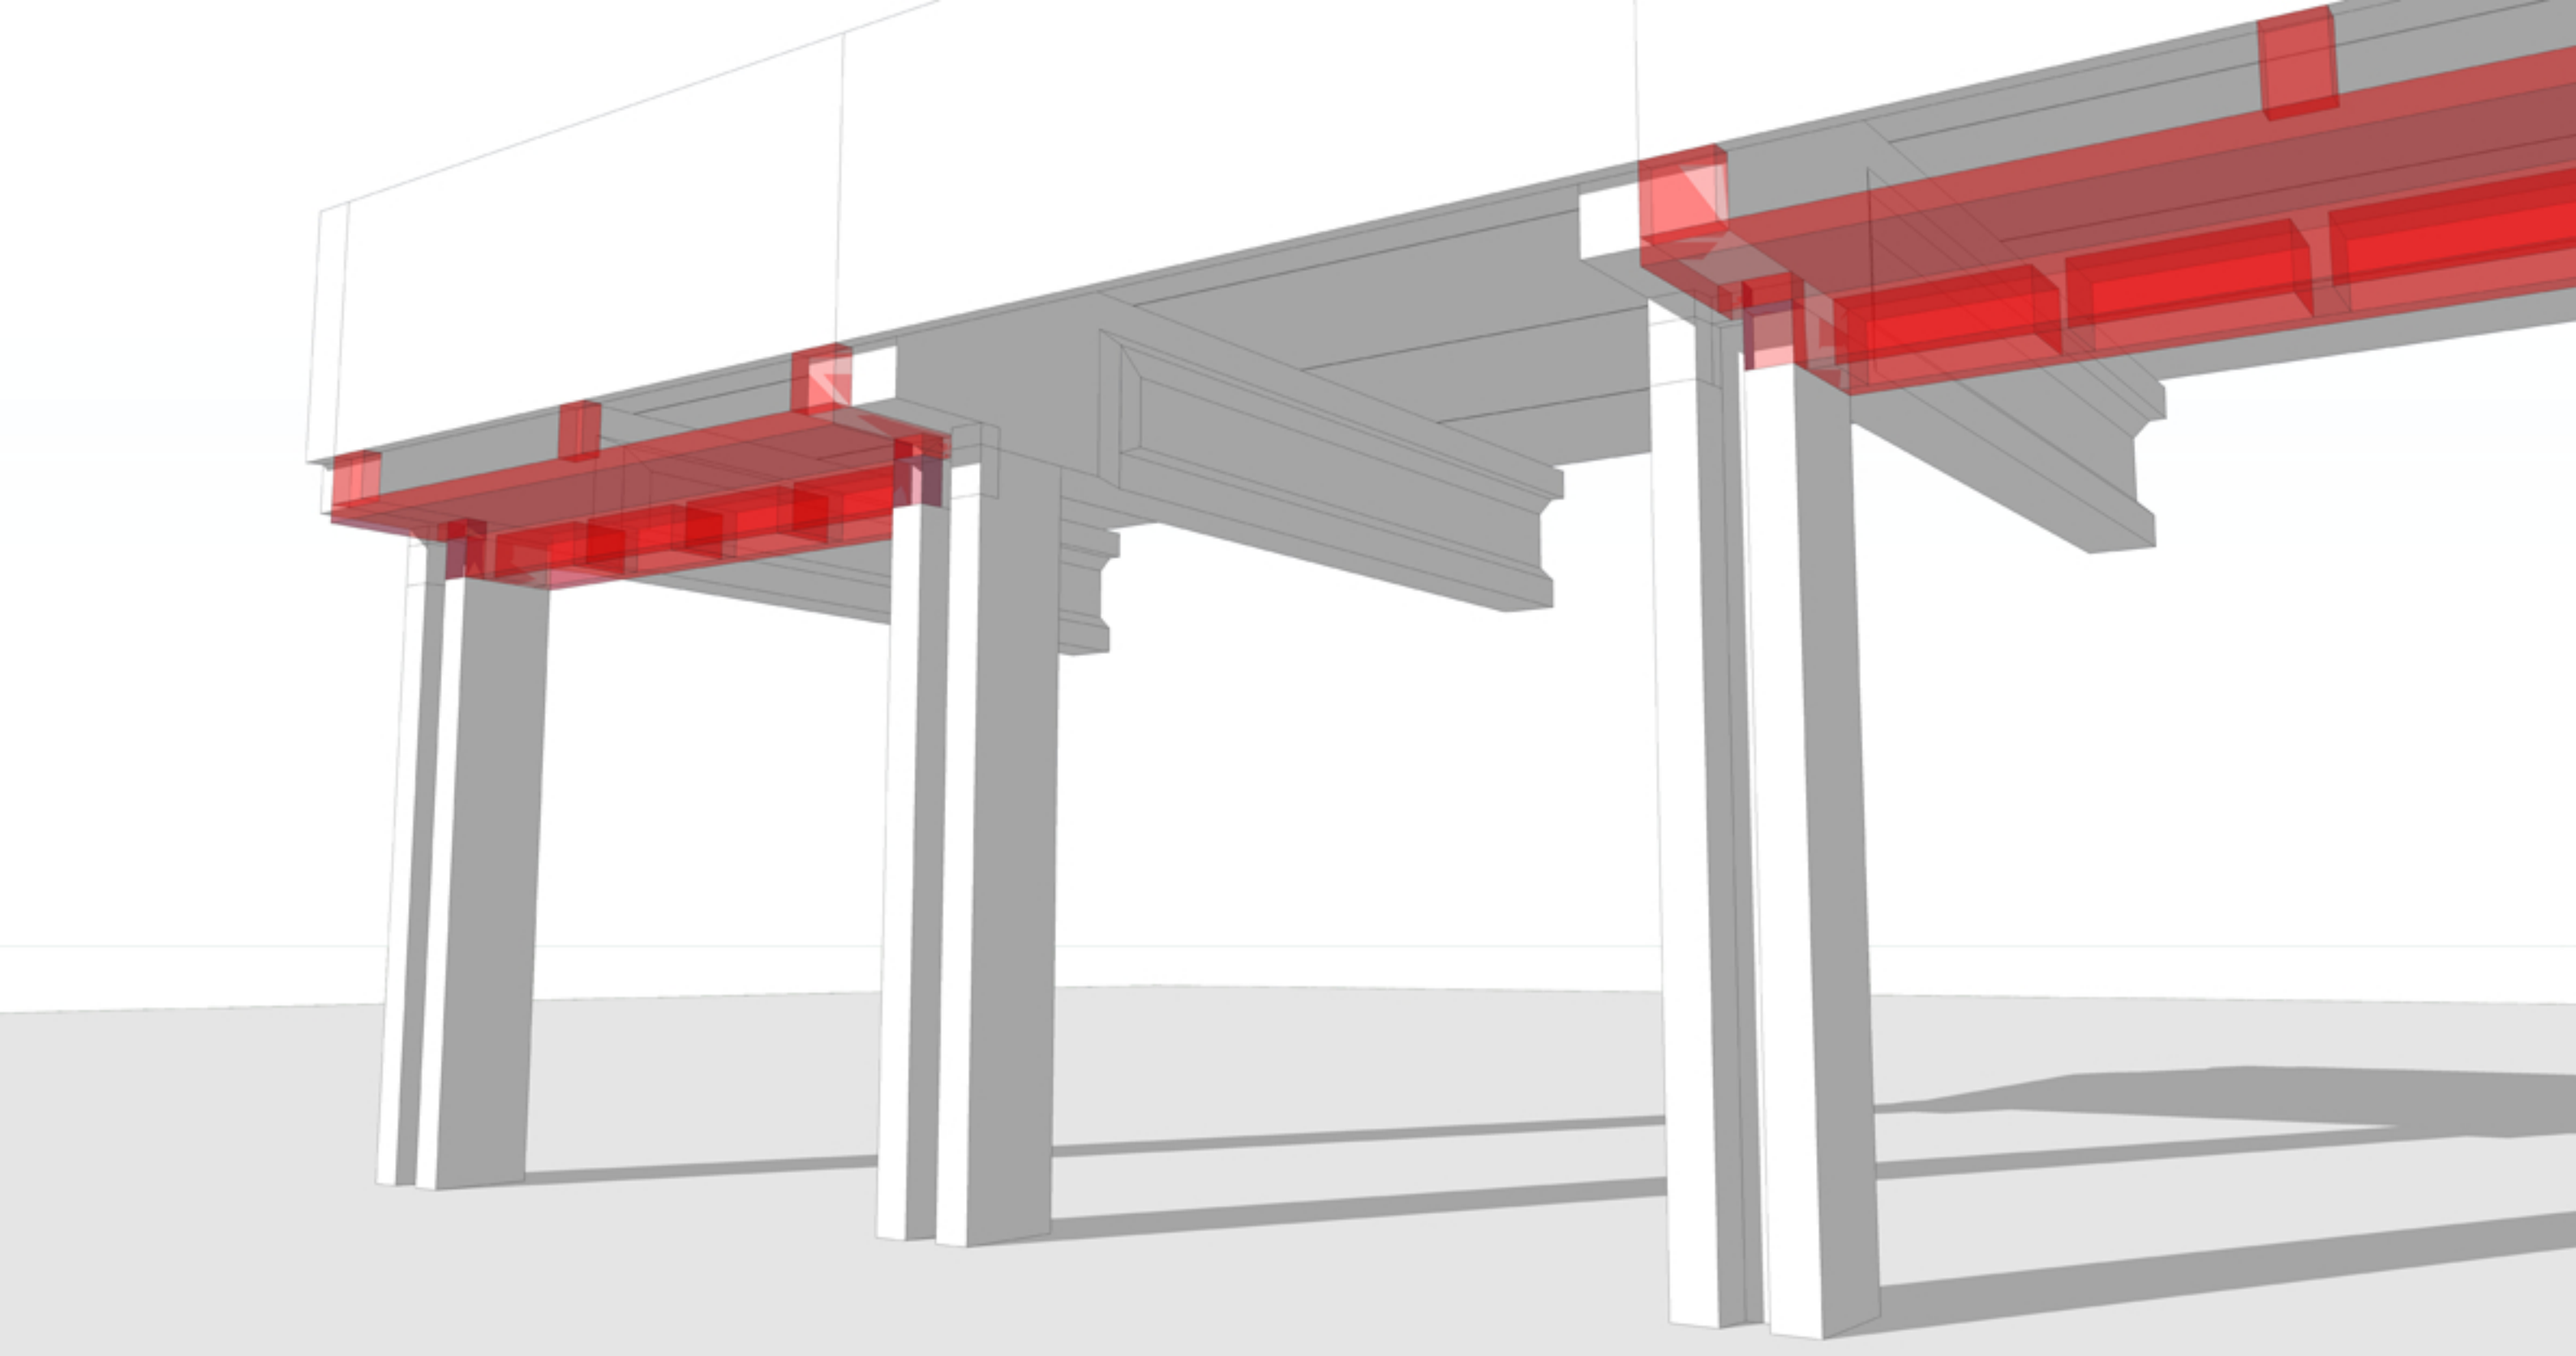

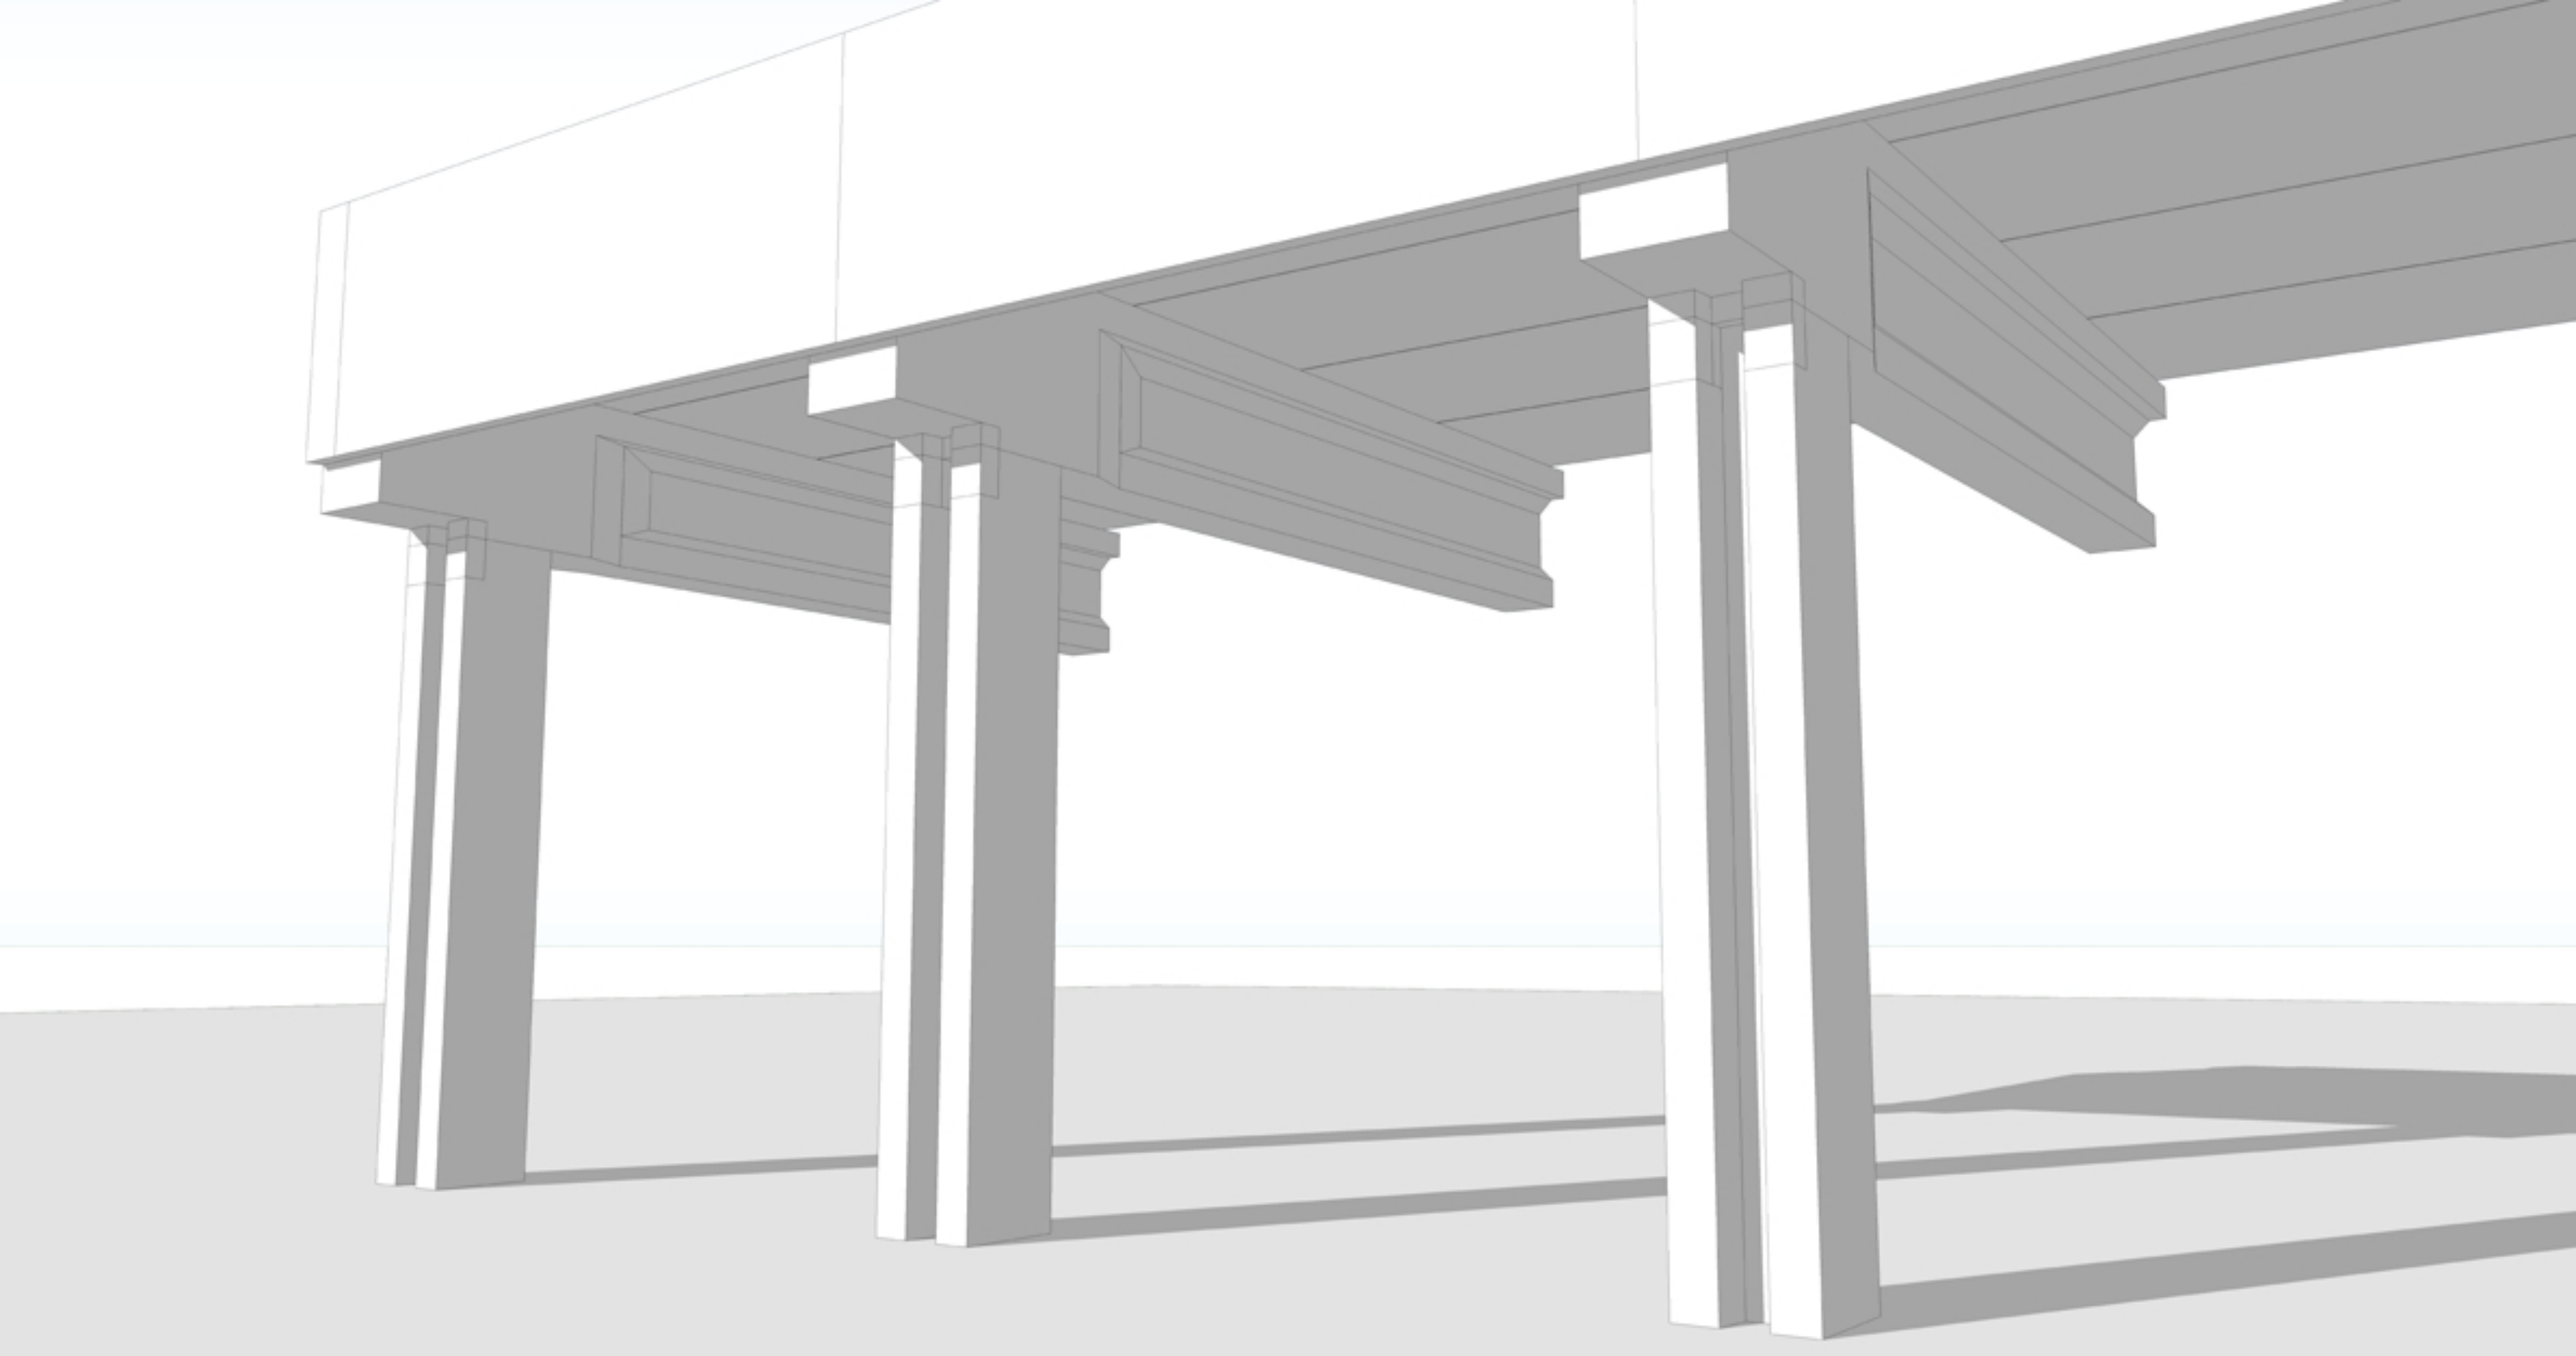

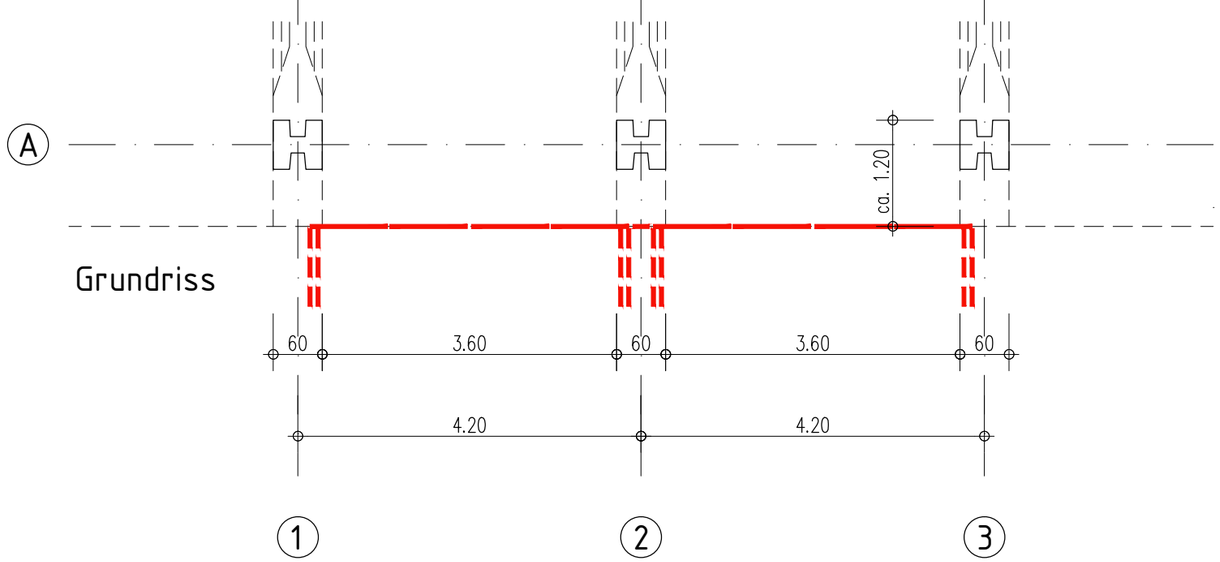

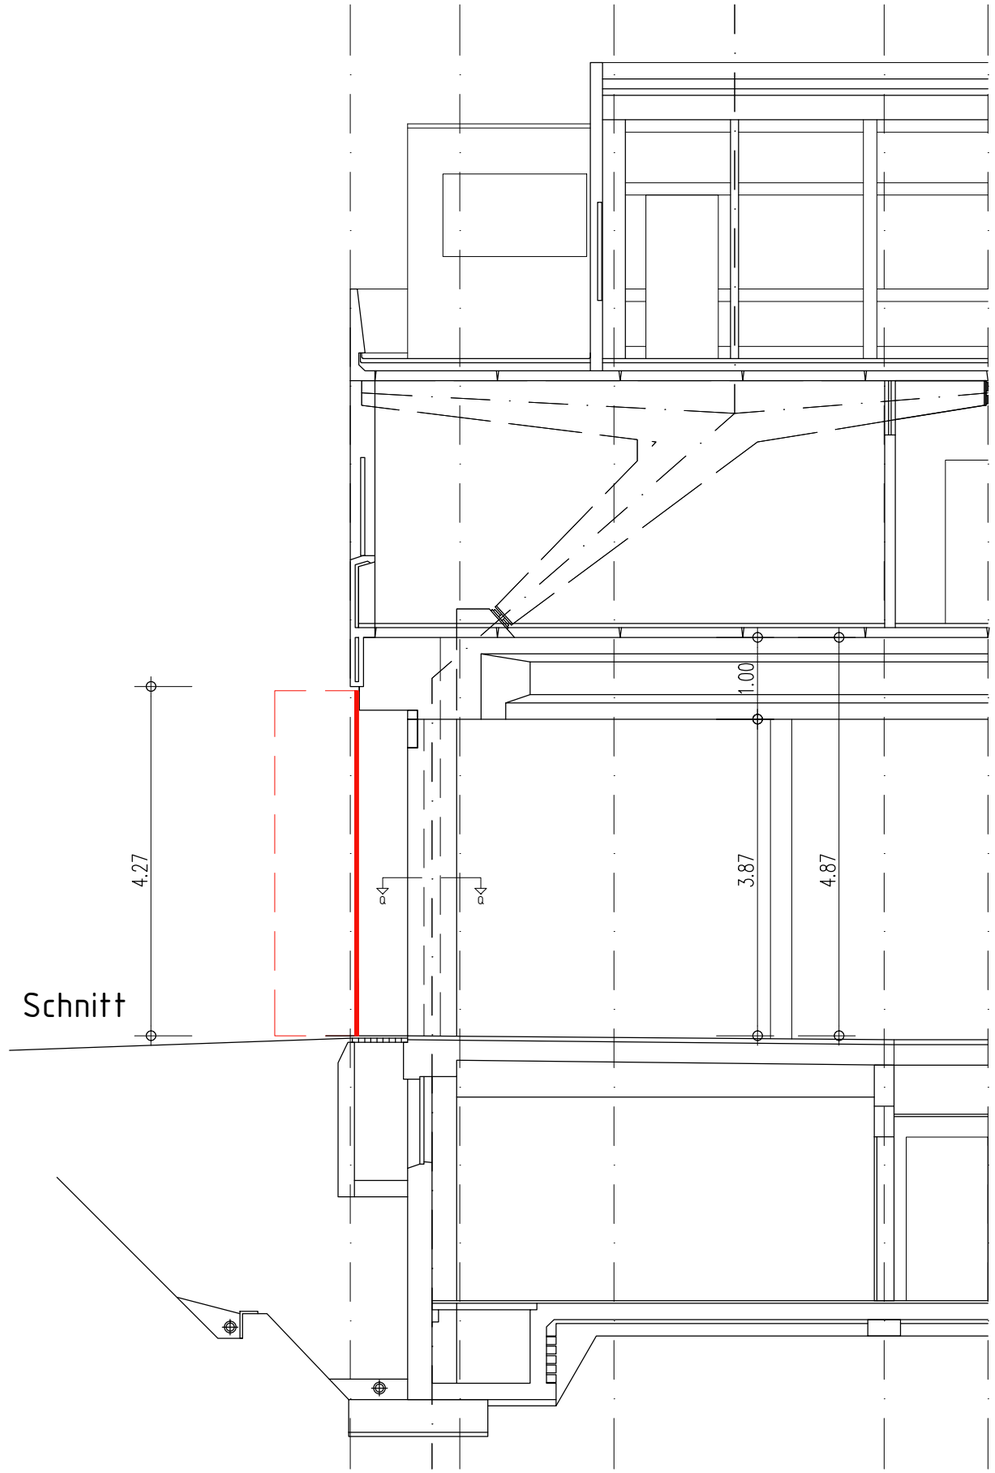

Planinhalt:

GRUNDRISS–SCHNITT–ANSICHT
TOR VARIANTE1

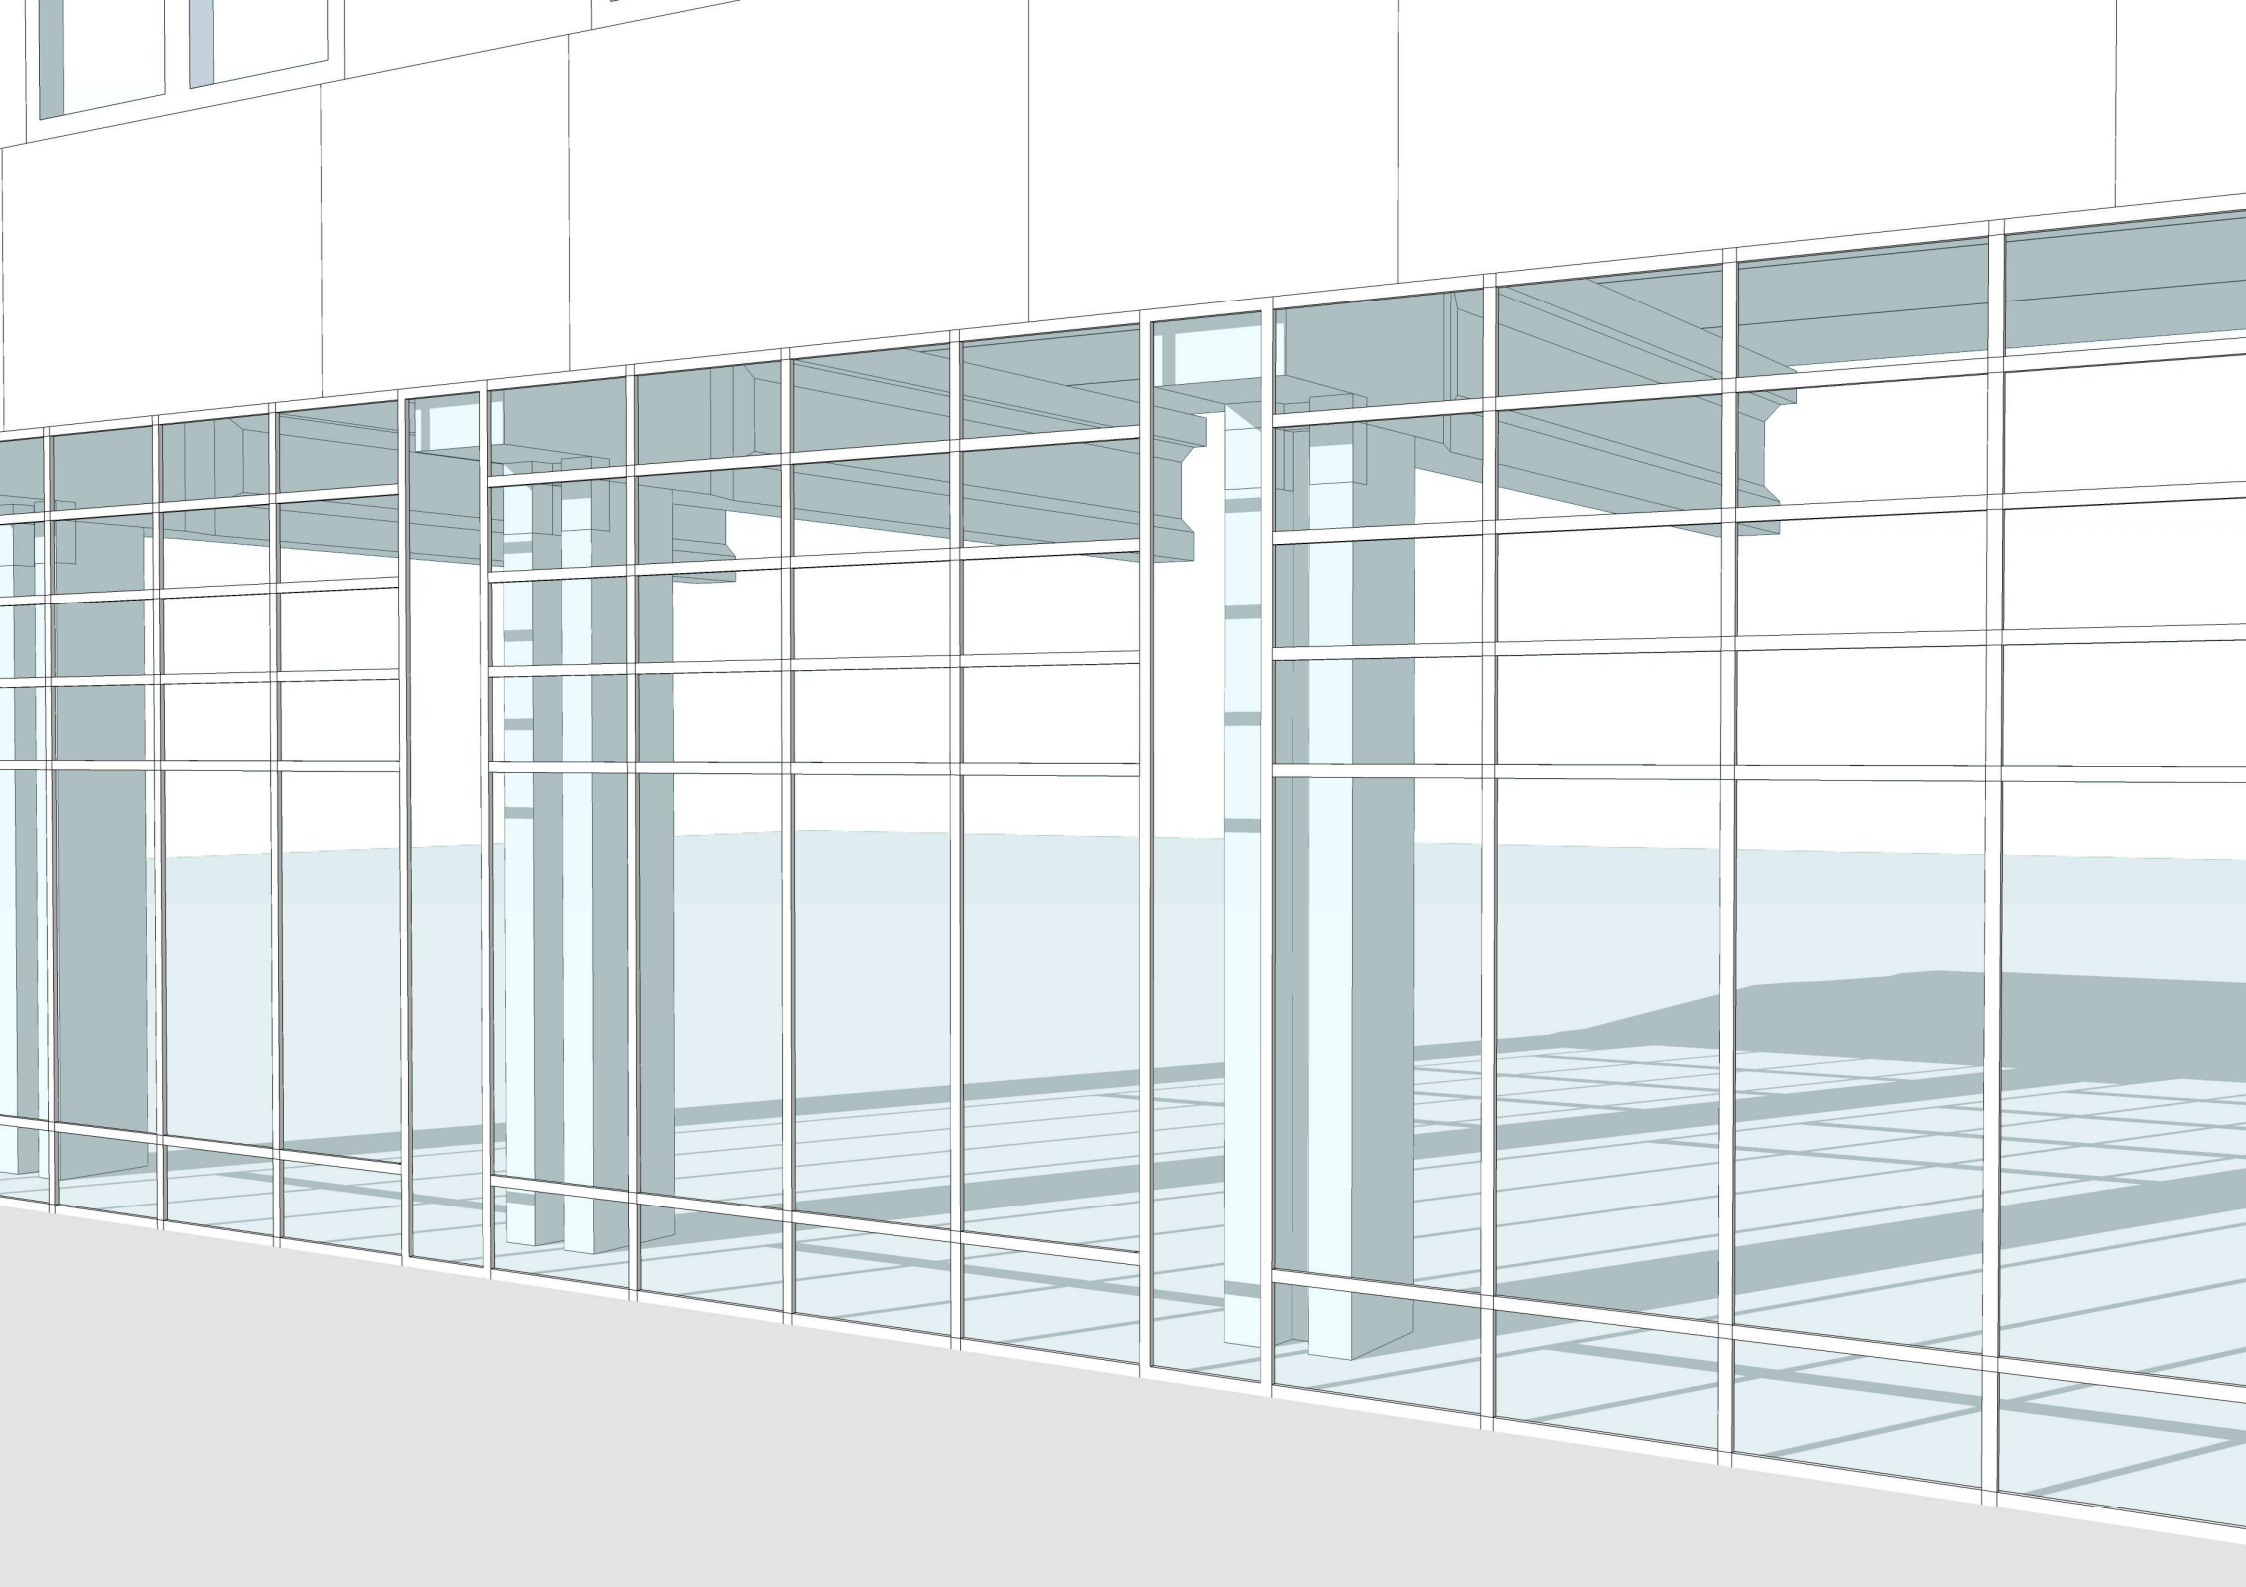

pbs architekten
Gerlach Wolf Böhning

Themenübersicht

- Eingangssituation / Verortung des Aufzuges
- Torausfahrten / Erneuerung Toranlagen
- **Atemschutzwerkstatt**
- Flächenkonzept Vorentwurf

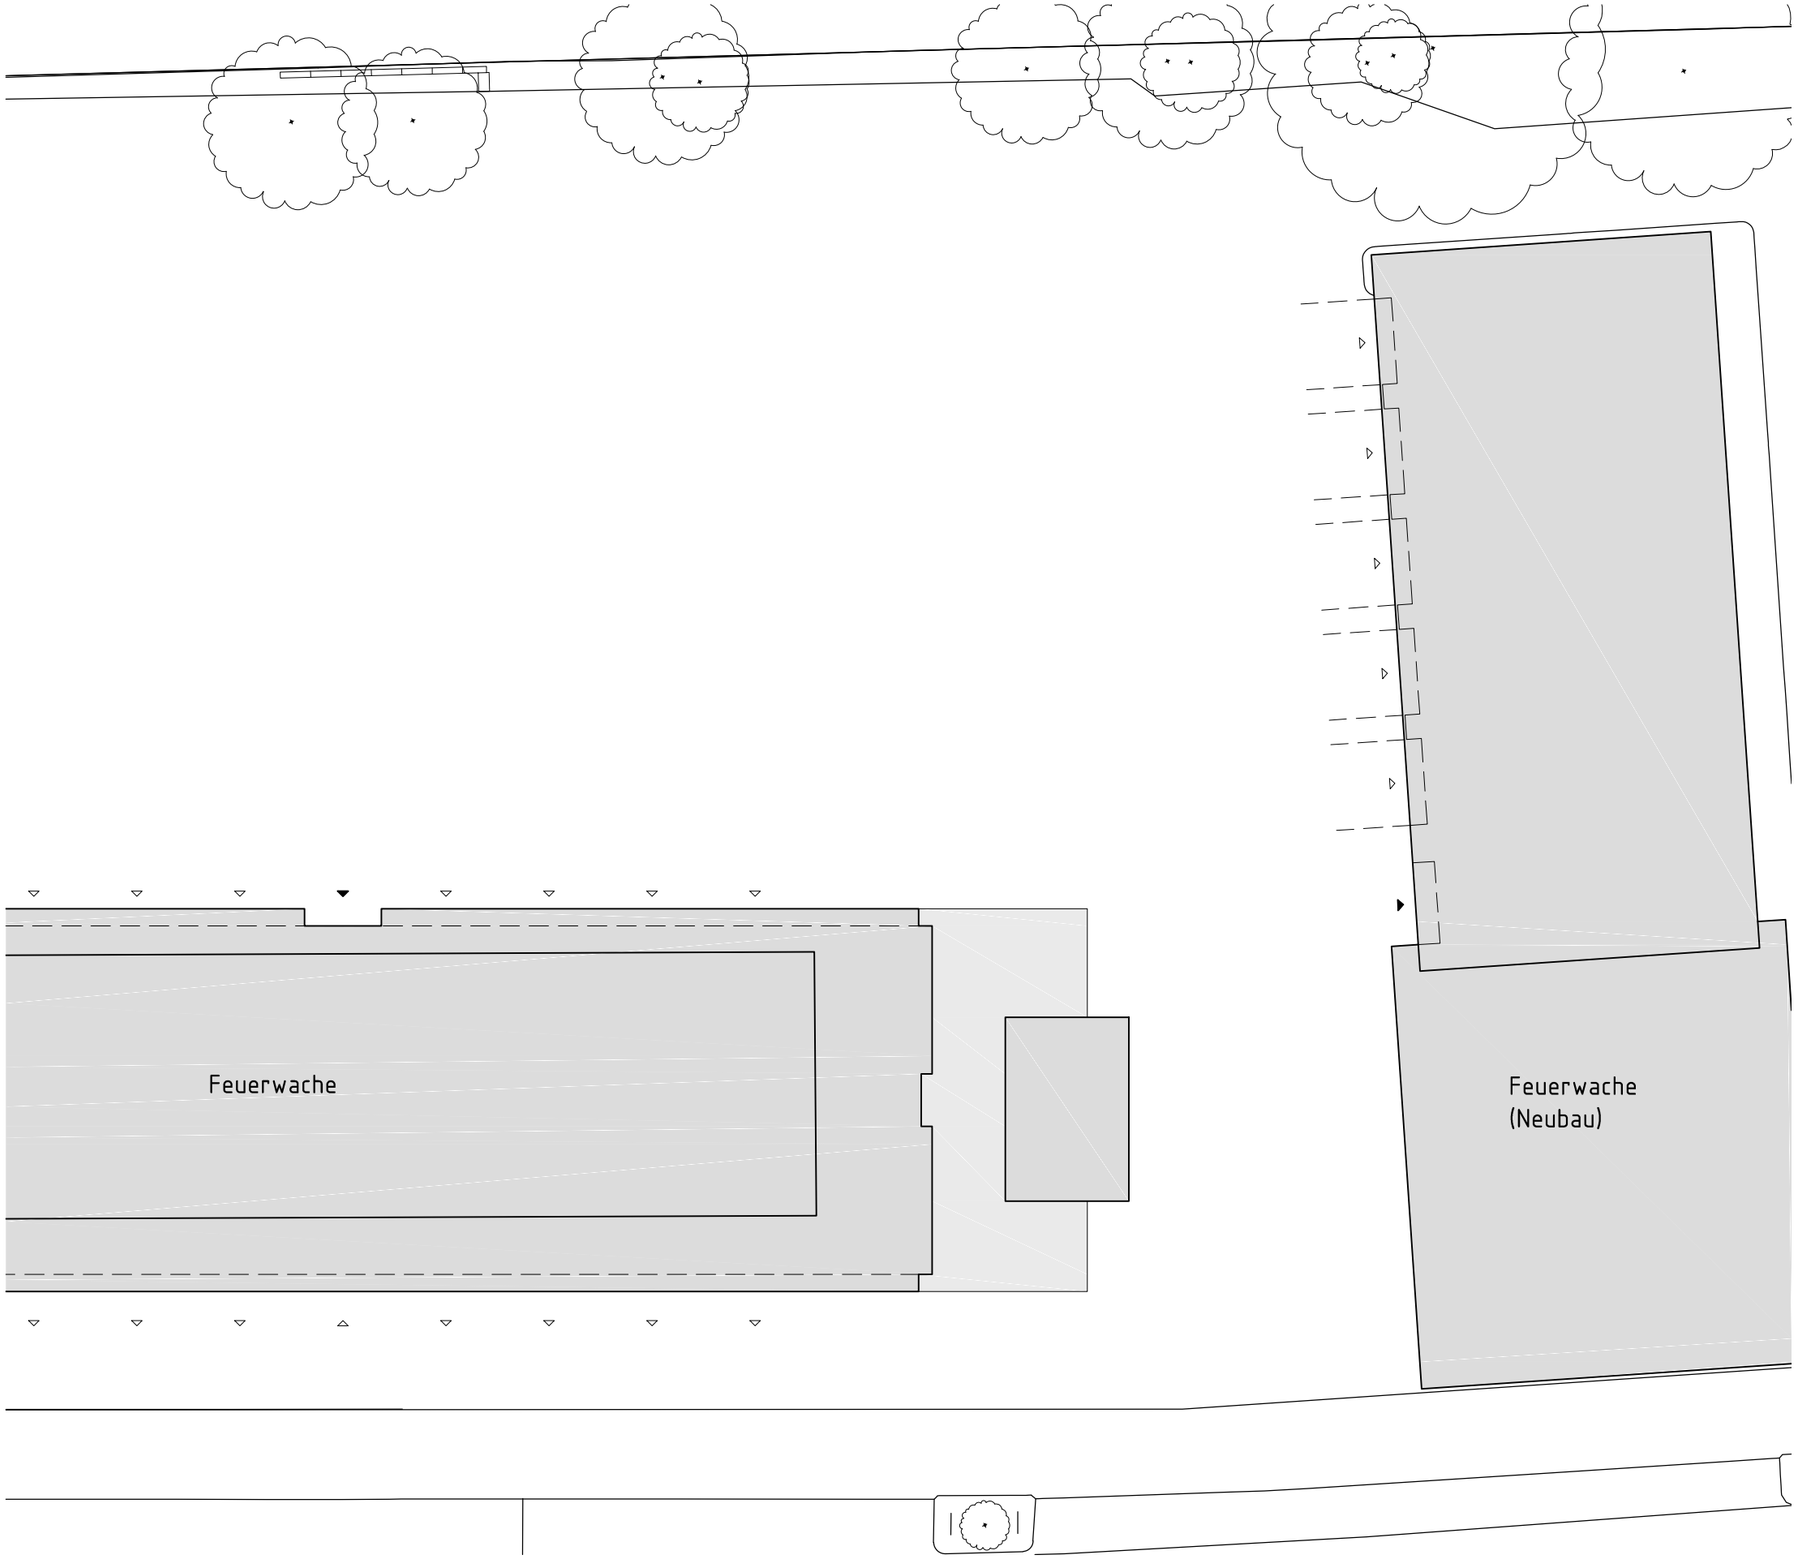

Projekt:

Modernisierung Feuerwache 1,
Aachen

Bauherr:

stadt aachen
gebäudemanagement

Architekt:

pbs architekten
Planungsgesellschaft mbH
Gerlach Wolf Böhning
Tel 0241-943238-0 Fax 943238-62
Krefelder Str. 199 52070 Aachen

Phase:

PLANUNG

Planinhalt:

LAGEPLAN ATEMSCHUTZWERKSTATT

Projekt Nr.: 4282	Gezeichnet: AD
Version: ADT 2015	Dateiname: FWAC-3-ARC-PL-GR-ATEMSCH.
Datum: 04.05.2015	Format: DINA3
Maßstab: 1/250	Plan Nr.: FWAC-3-ARC-PL-GR-ATEMSCH. Index:

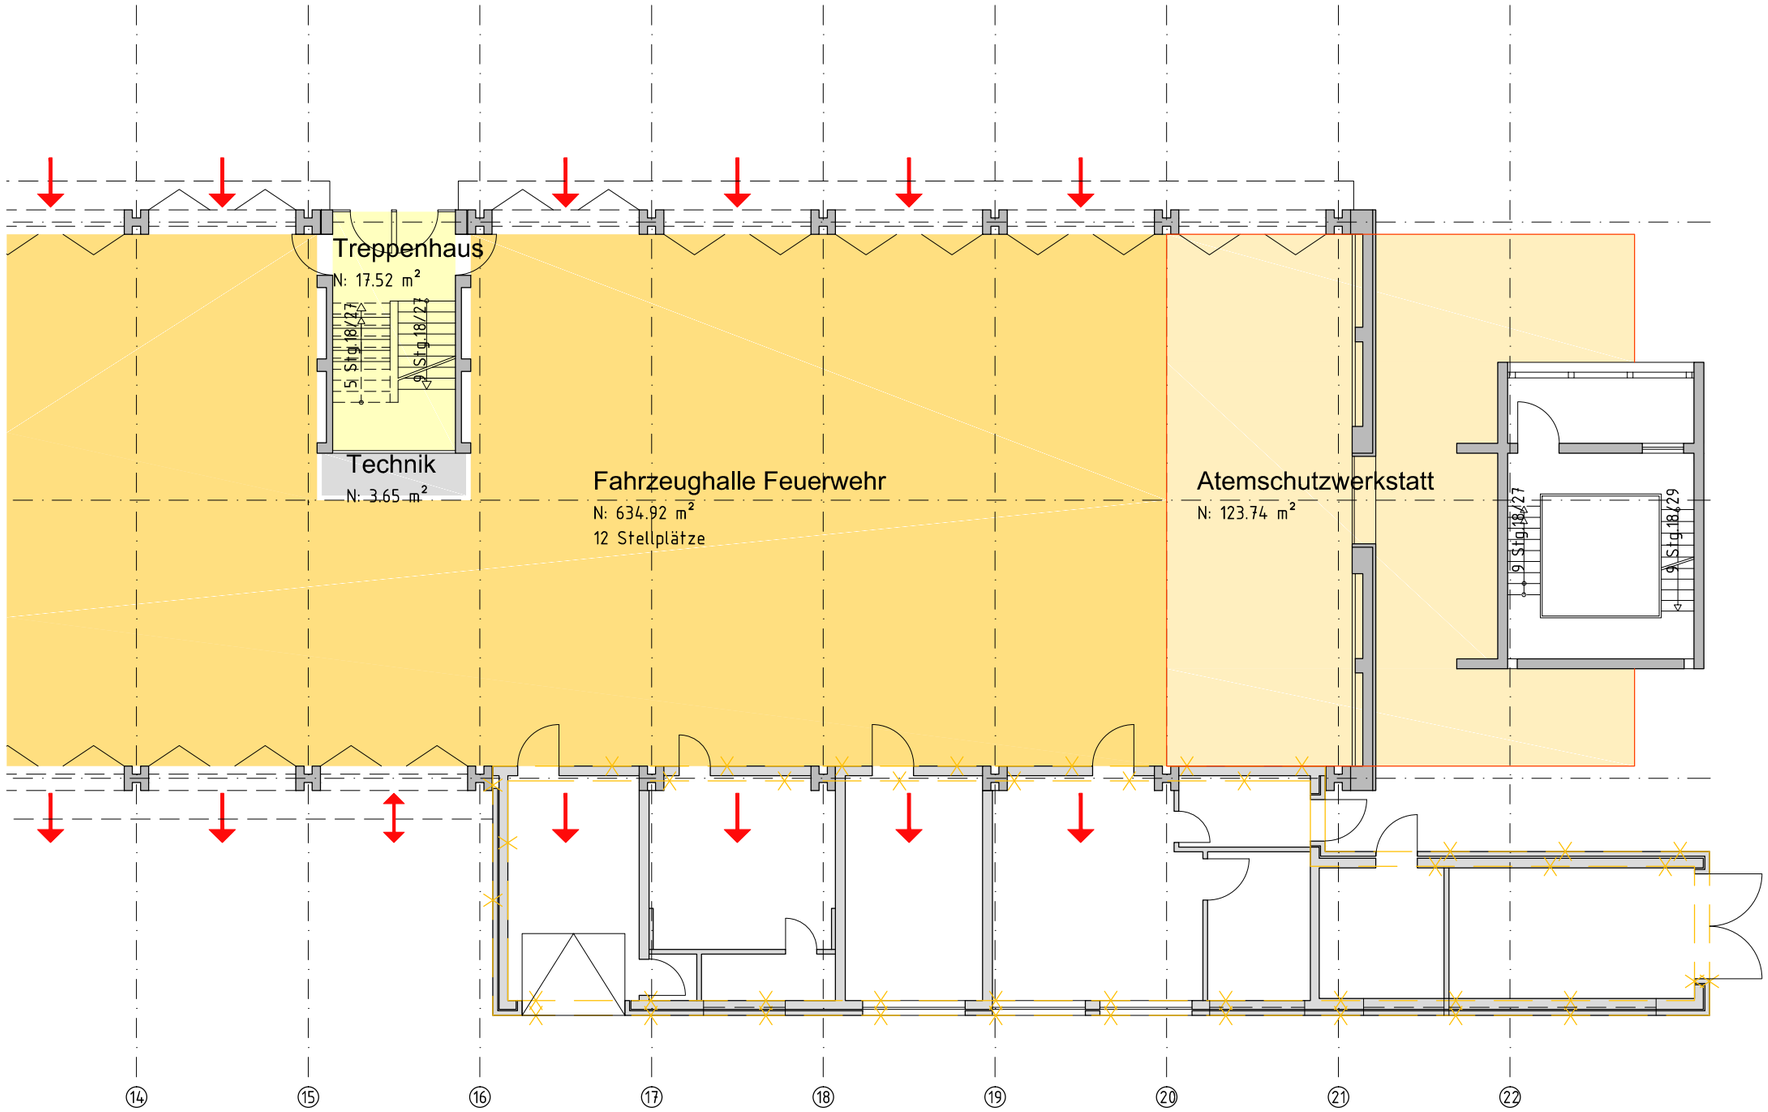

Projekt:

Modernisierung Feuerwache 1, Aachen

Bauherr:

stadt aachen
gebäudemanagement

Architekt:

pbs architekten
Planungsgesellschaft mbH
Gerlach Wolf Böhning
Tel 0241-943238-0 Fax 943238-62
Krefelder Str. 199 52070 Aachen

Phase:

PLANUNG

Planinhalt:

GRUNDRISS ATEMSCHUTZWERKSTATT

Projekt Nr.: 4282	Gezeichnet: AD
Version: ADT 2015	Dateiname: FWAC-3-ARC-PL-GR-ATEMSCH.
Datum: 04.05.2015	Format: DINA3
Maßstab: 1/250	Plan Nr.: FWAC-3-ARC-PL-GR-ATEMSCH. Index:

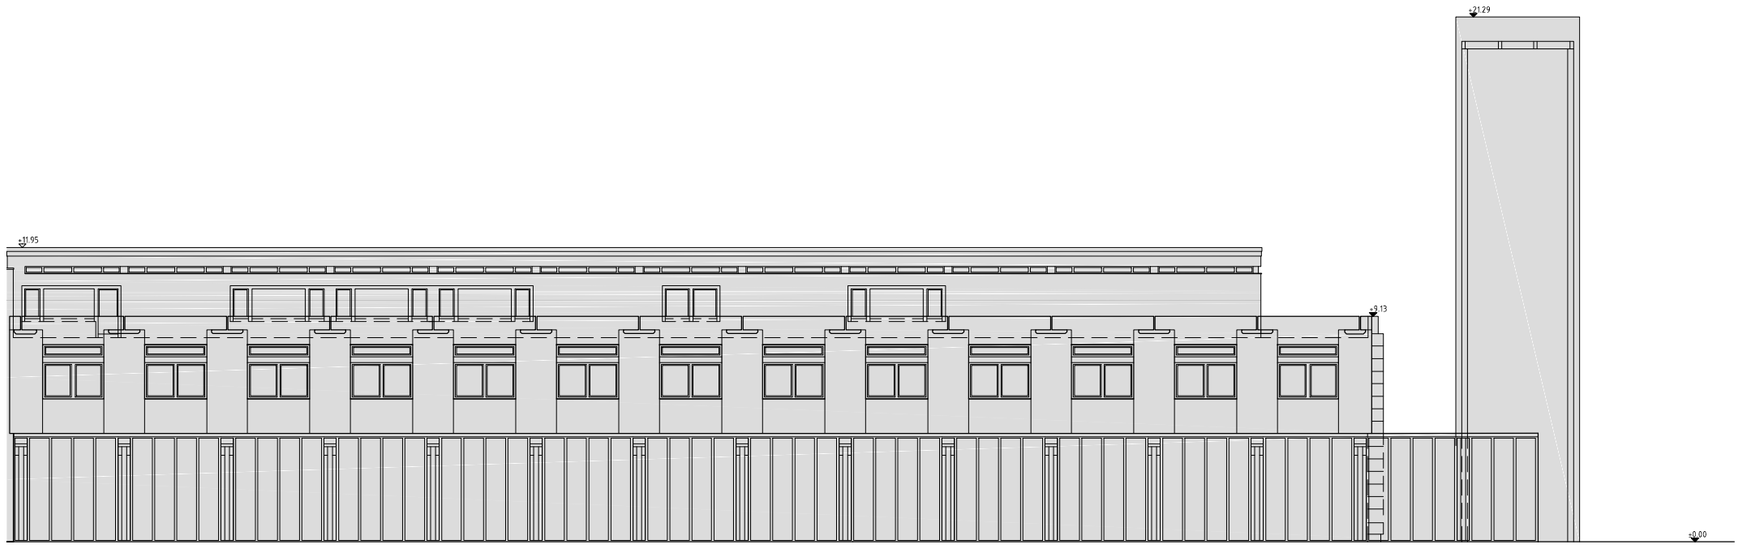

Projekt:

Modernisierung Feuerwache 1,
Aachen

Bauherr:

stadt aachen
gebäudemanagement

Architekt:

pbs architekten
Planungsgesellschaft mbH
Gerlach Wolf Böhning
Tel 0241-943238-0 Fax 943238-62
Krefelder Str. 199 52070 Aachen

Phase:
PLANUNG

Planinhalt:
ANSICHT ATEMSCHUTZWERKSTATT

Projekt Nr.: 4282	Gezeichnet: AD
Version: ADT 2015	Dateiname: FWAC-3-ARC-PL-GR-ATEMSCH.
Datum: 04.05.2015	Format: DINA3
Maßstab: 1/250	Plan Nr.: FWAC-3-ARC-PL-GR-ATEMSCH. Index:

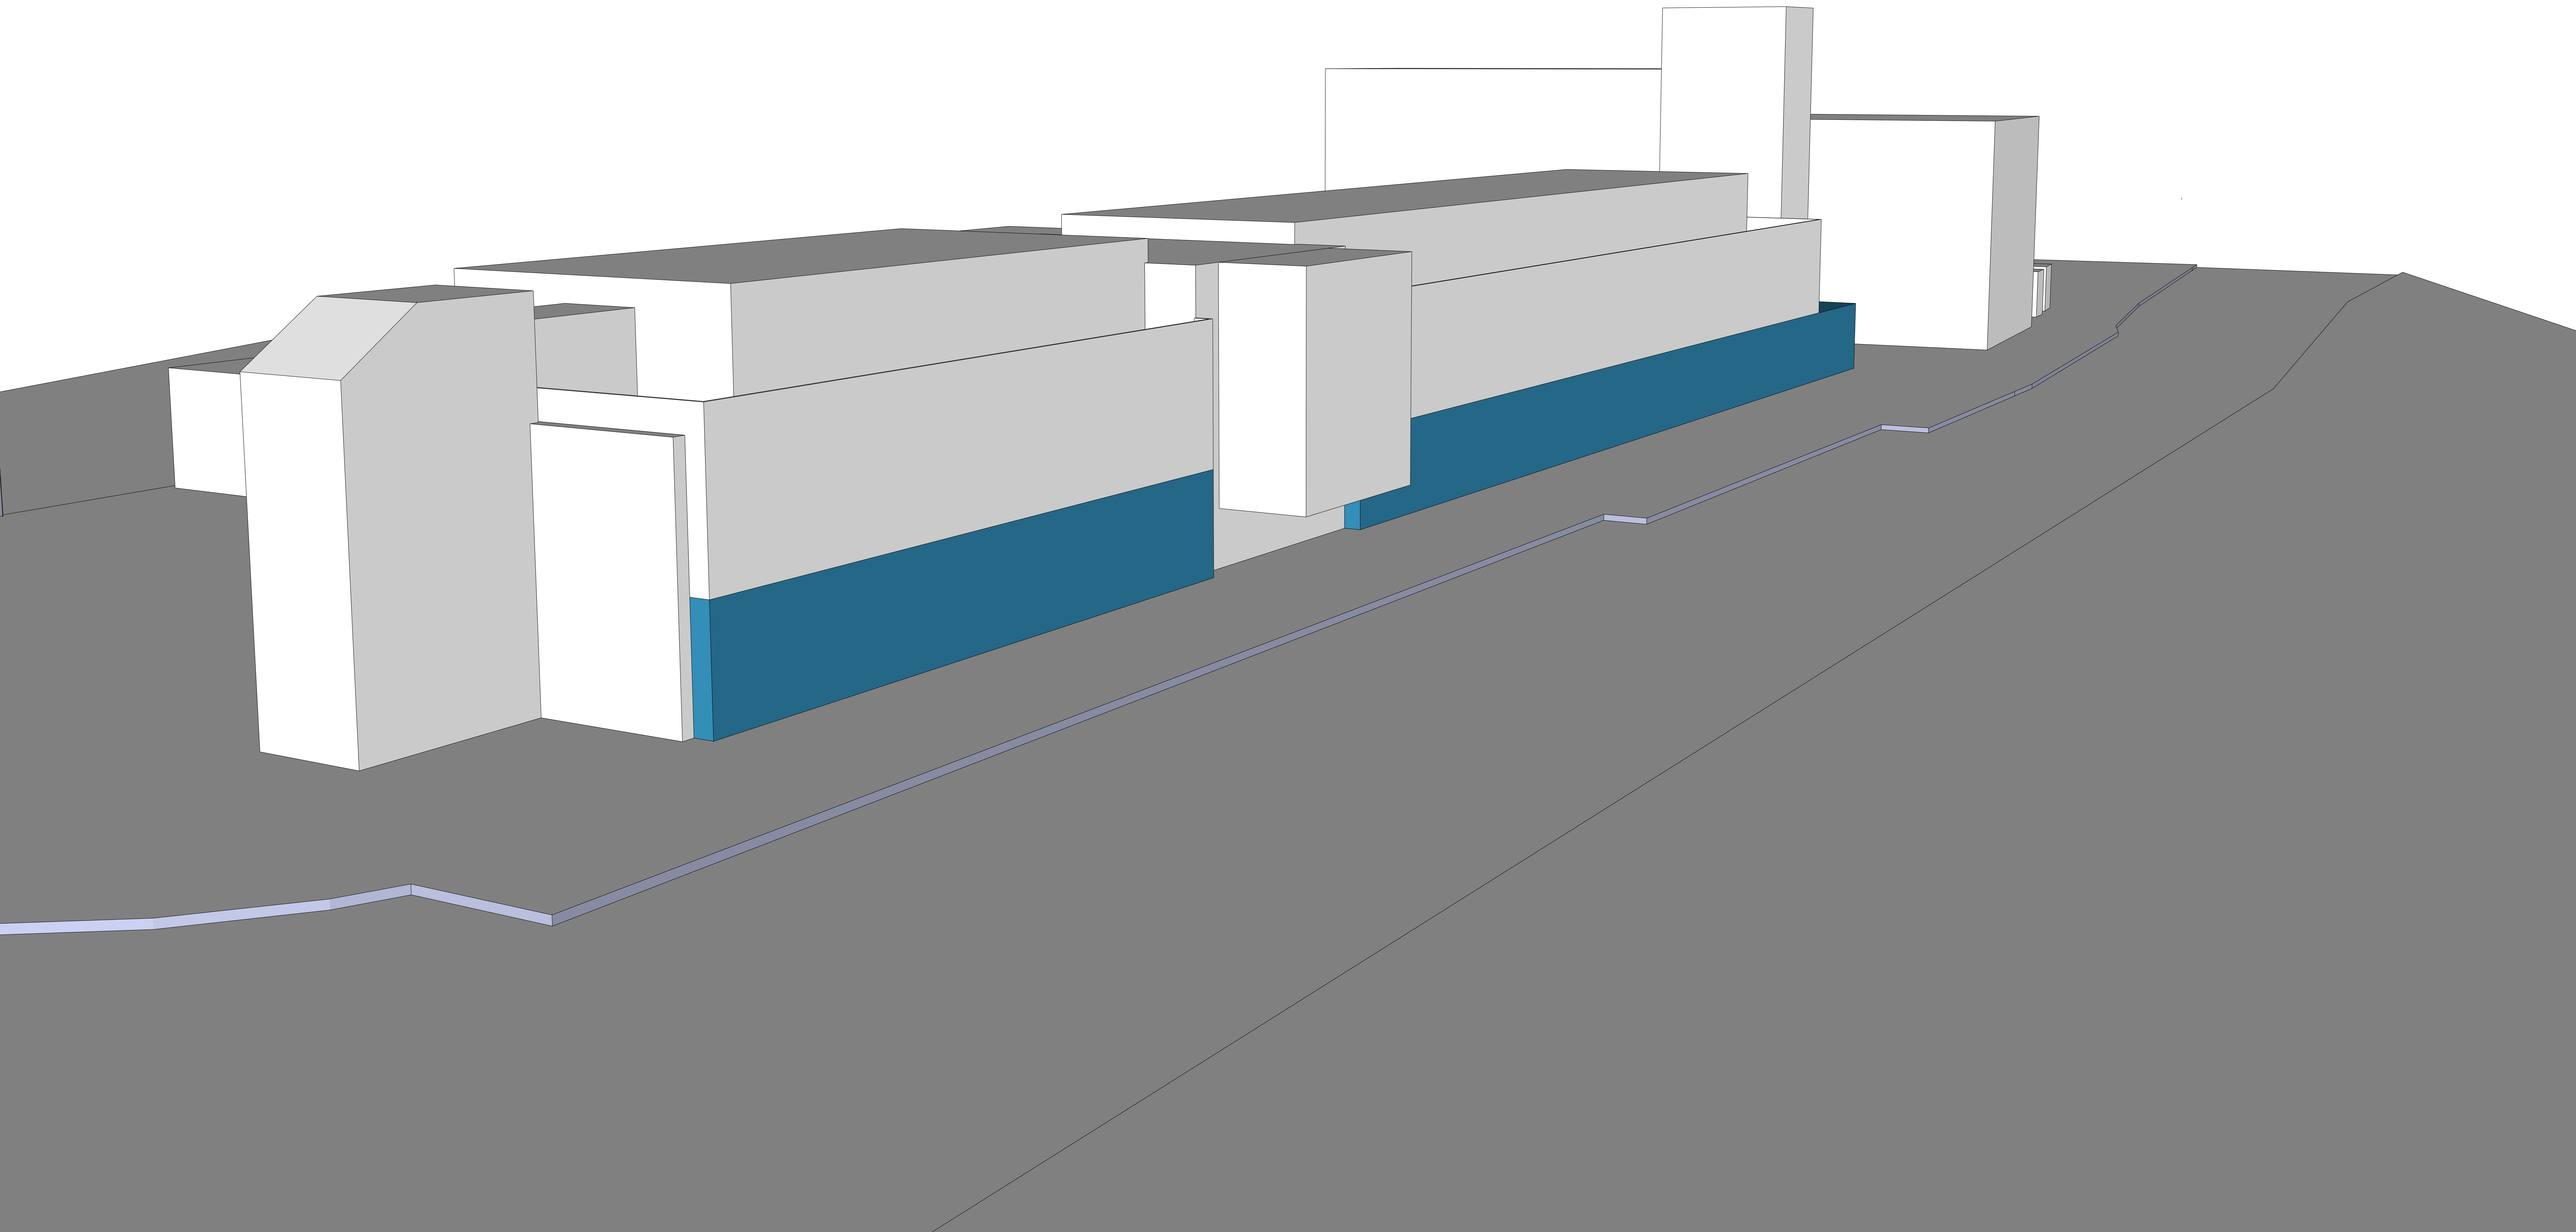

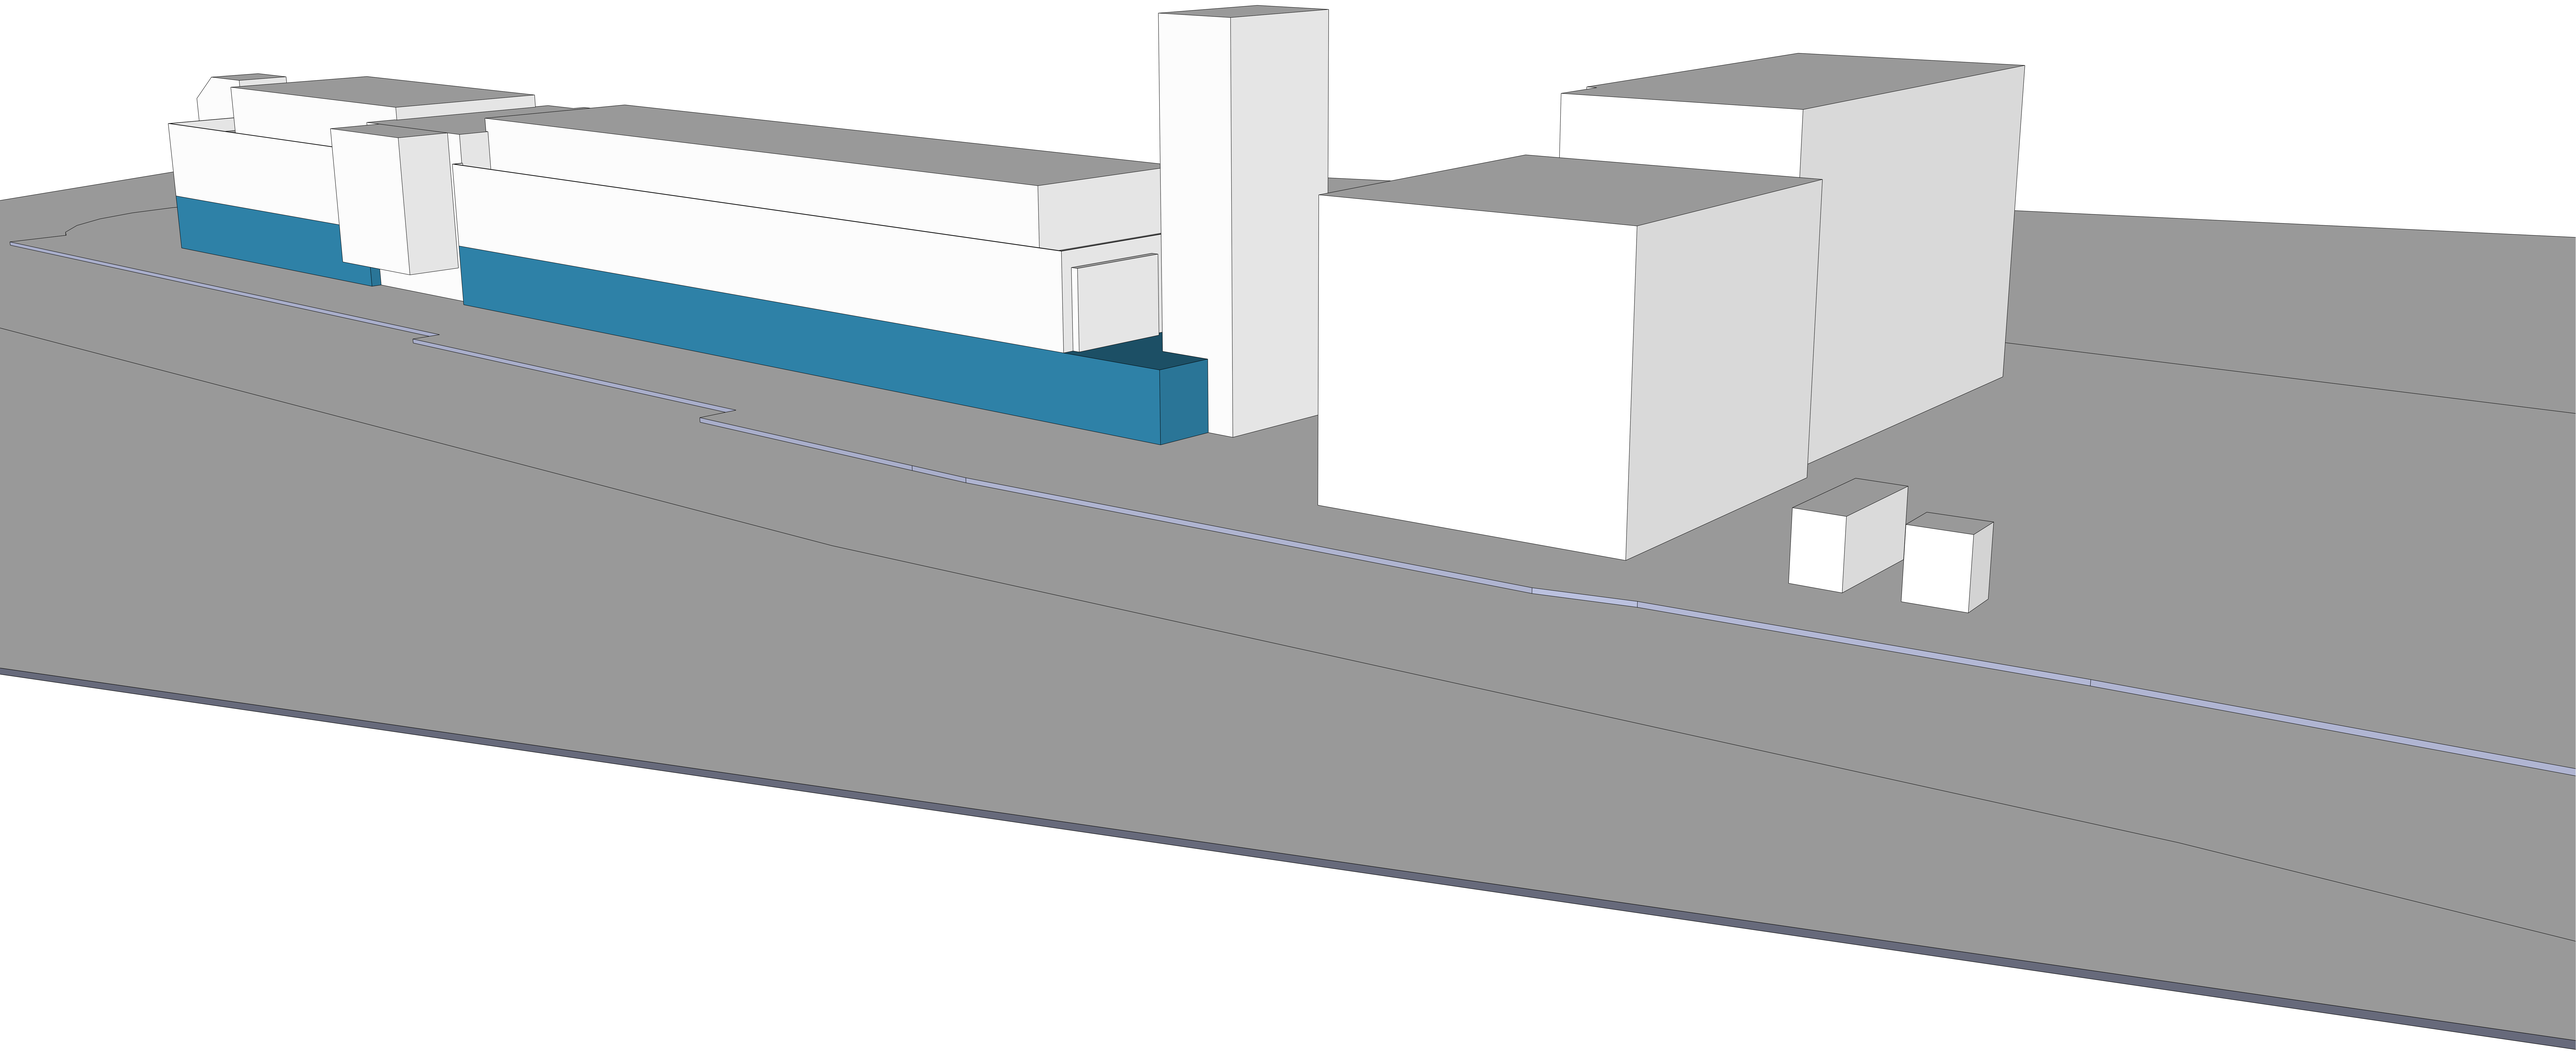

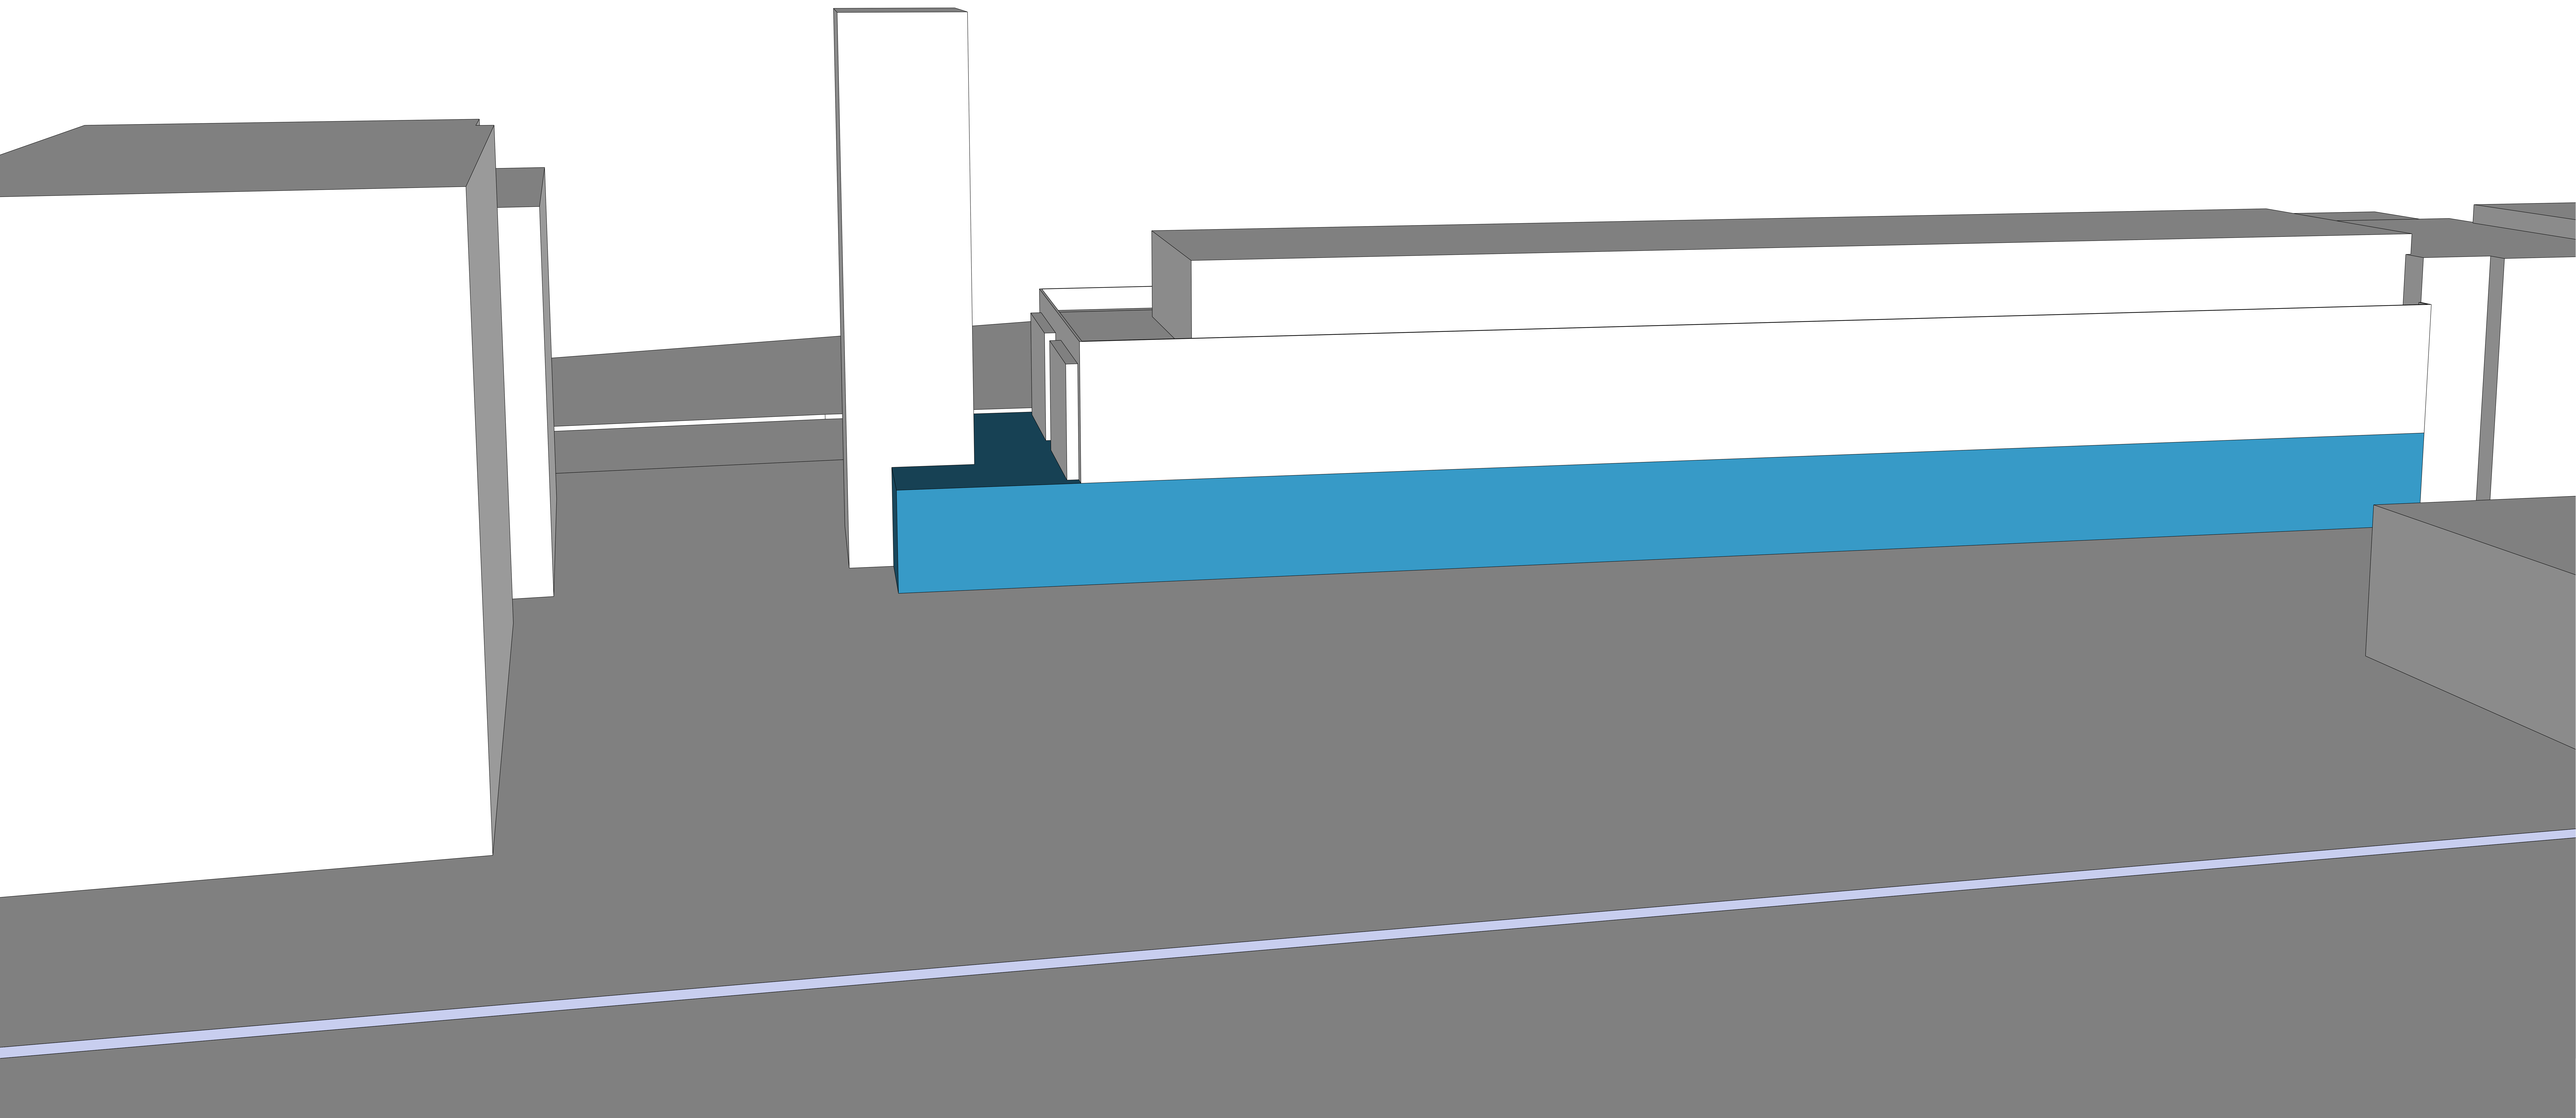

pbs architekten
Gerlach Wolf Böhning

Themenübersicht

- Eingangssituation / Verortung des Aufzuges
- Torausfahrten / Erneuerung Toranlagen
- Atemschutzwerkstatt
- **Flächenkonzept Vorentwurf**

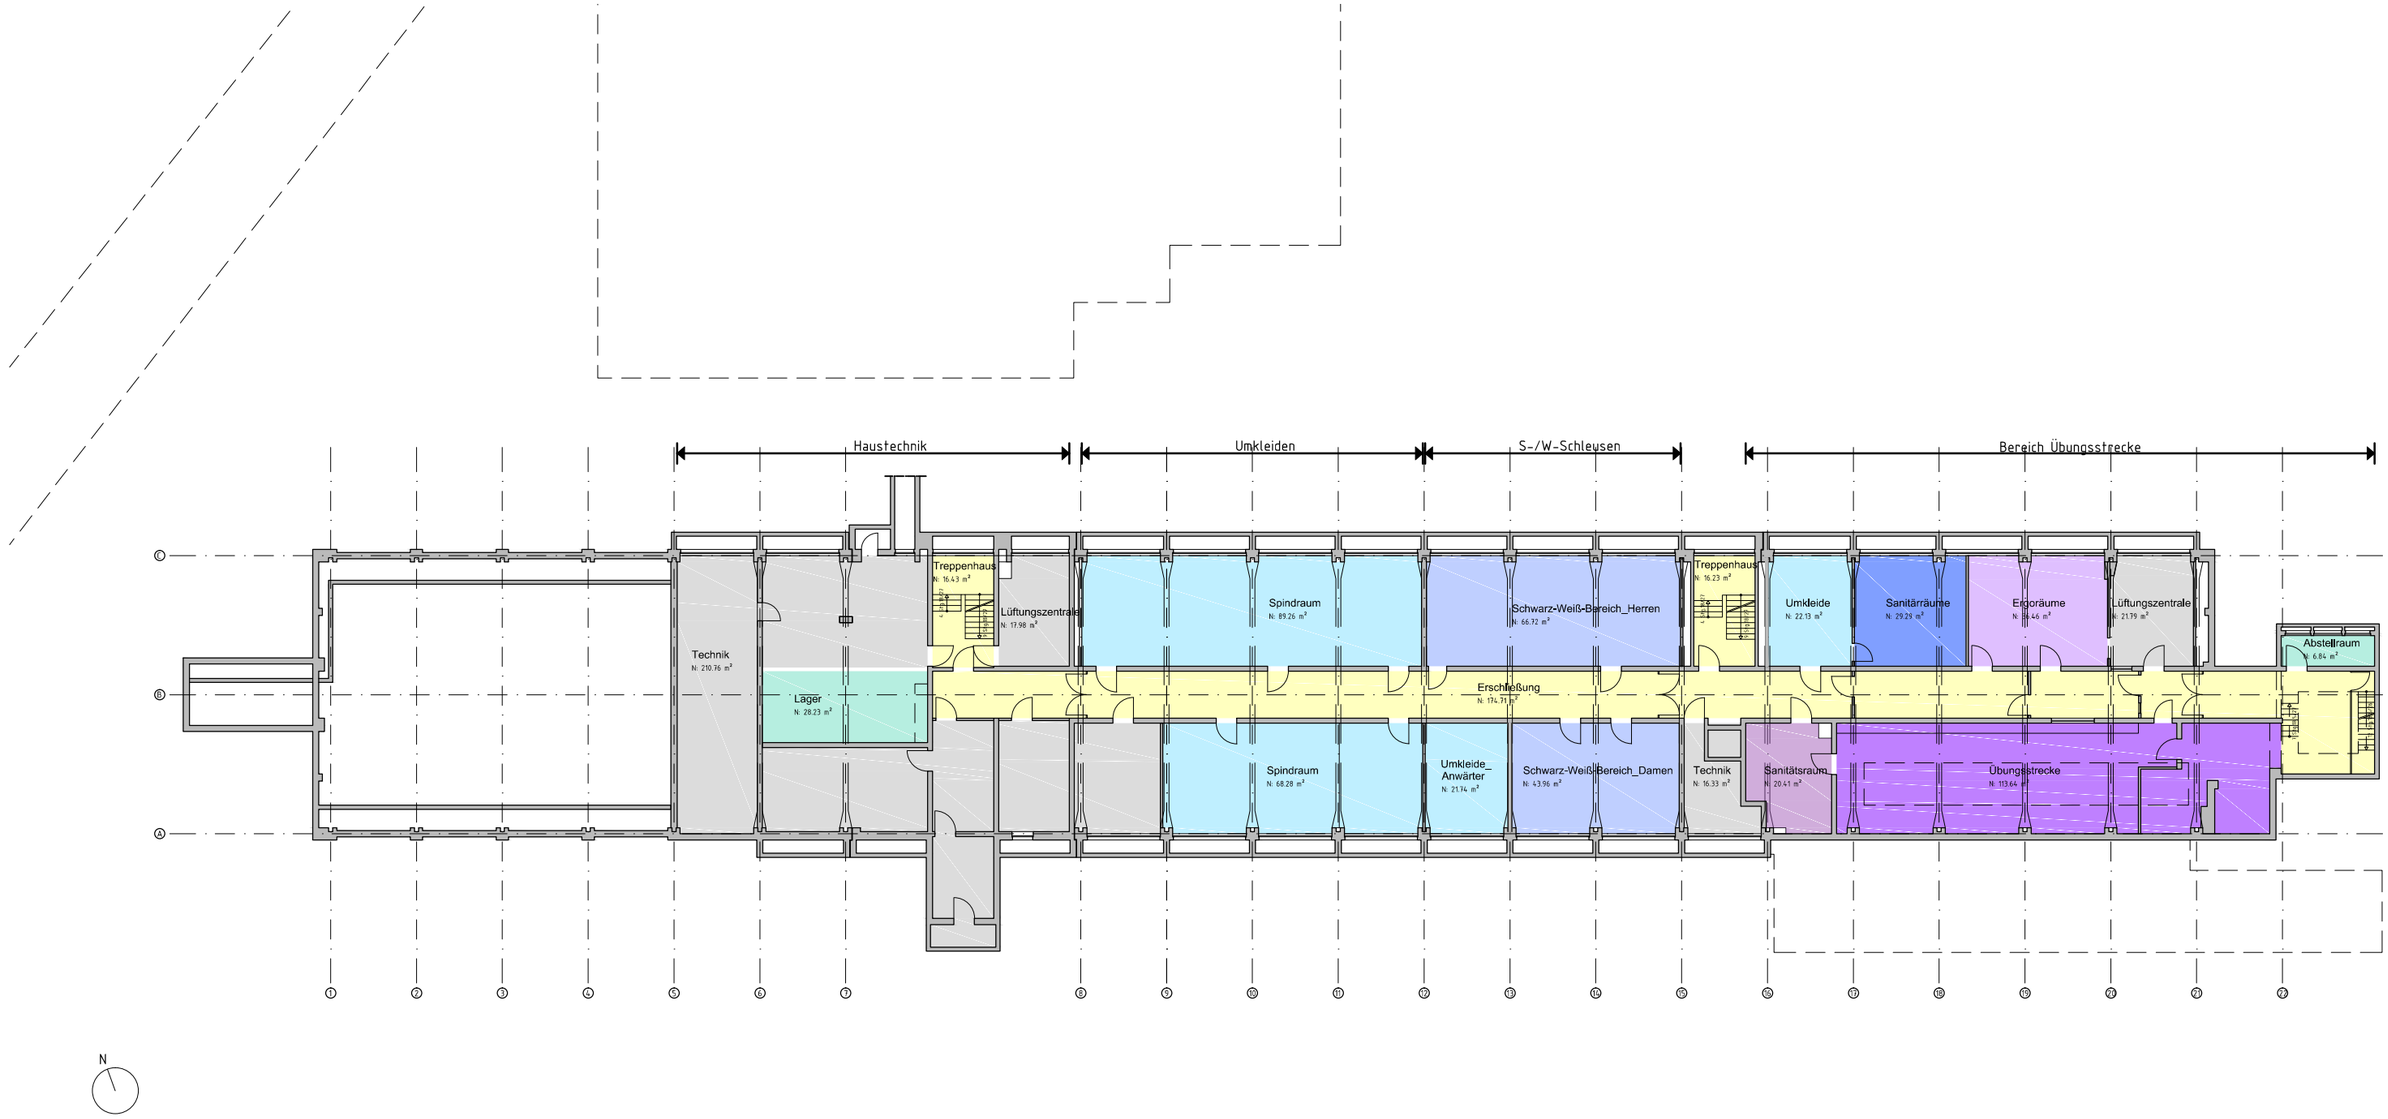

Legende:

- Technikräume
- Verkehrsfläche (Flure+Treppenhäuser)
- Atemschutzwerkstatt
- Fahrzeughalle
- Lagerräume
- Umkleiden/Spindräume
- Sanitärräume
- Schwarz-Weiß-Bereich
- Ergoräume
- Übungsstrecke
- Sanitätsräume
- Ruheräume
- Speise-, Aufenthalts- und Sozialräume
- Küche
- Büros
- Schulungsräume
- Außenterrasse

Planinhalt:

GRUNDRISS UNTERGESCHOSS FLÄCHENKONZEPT

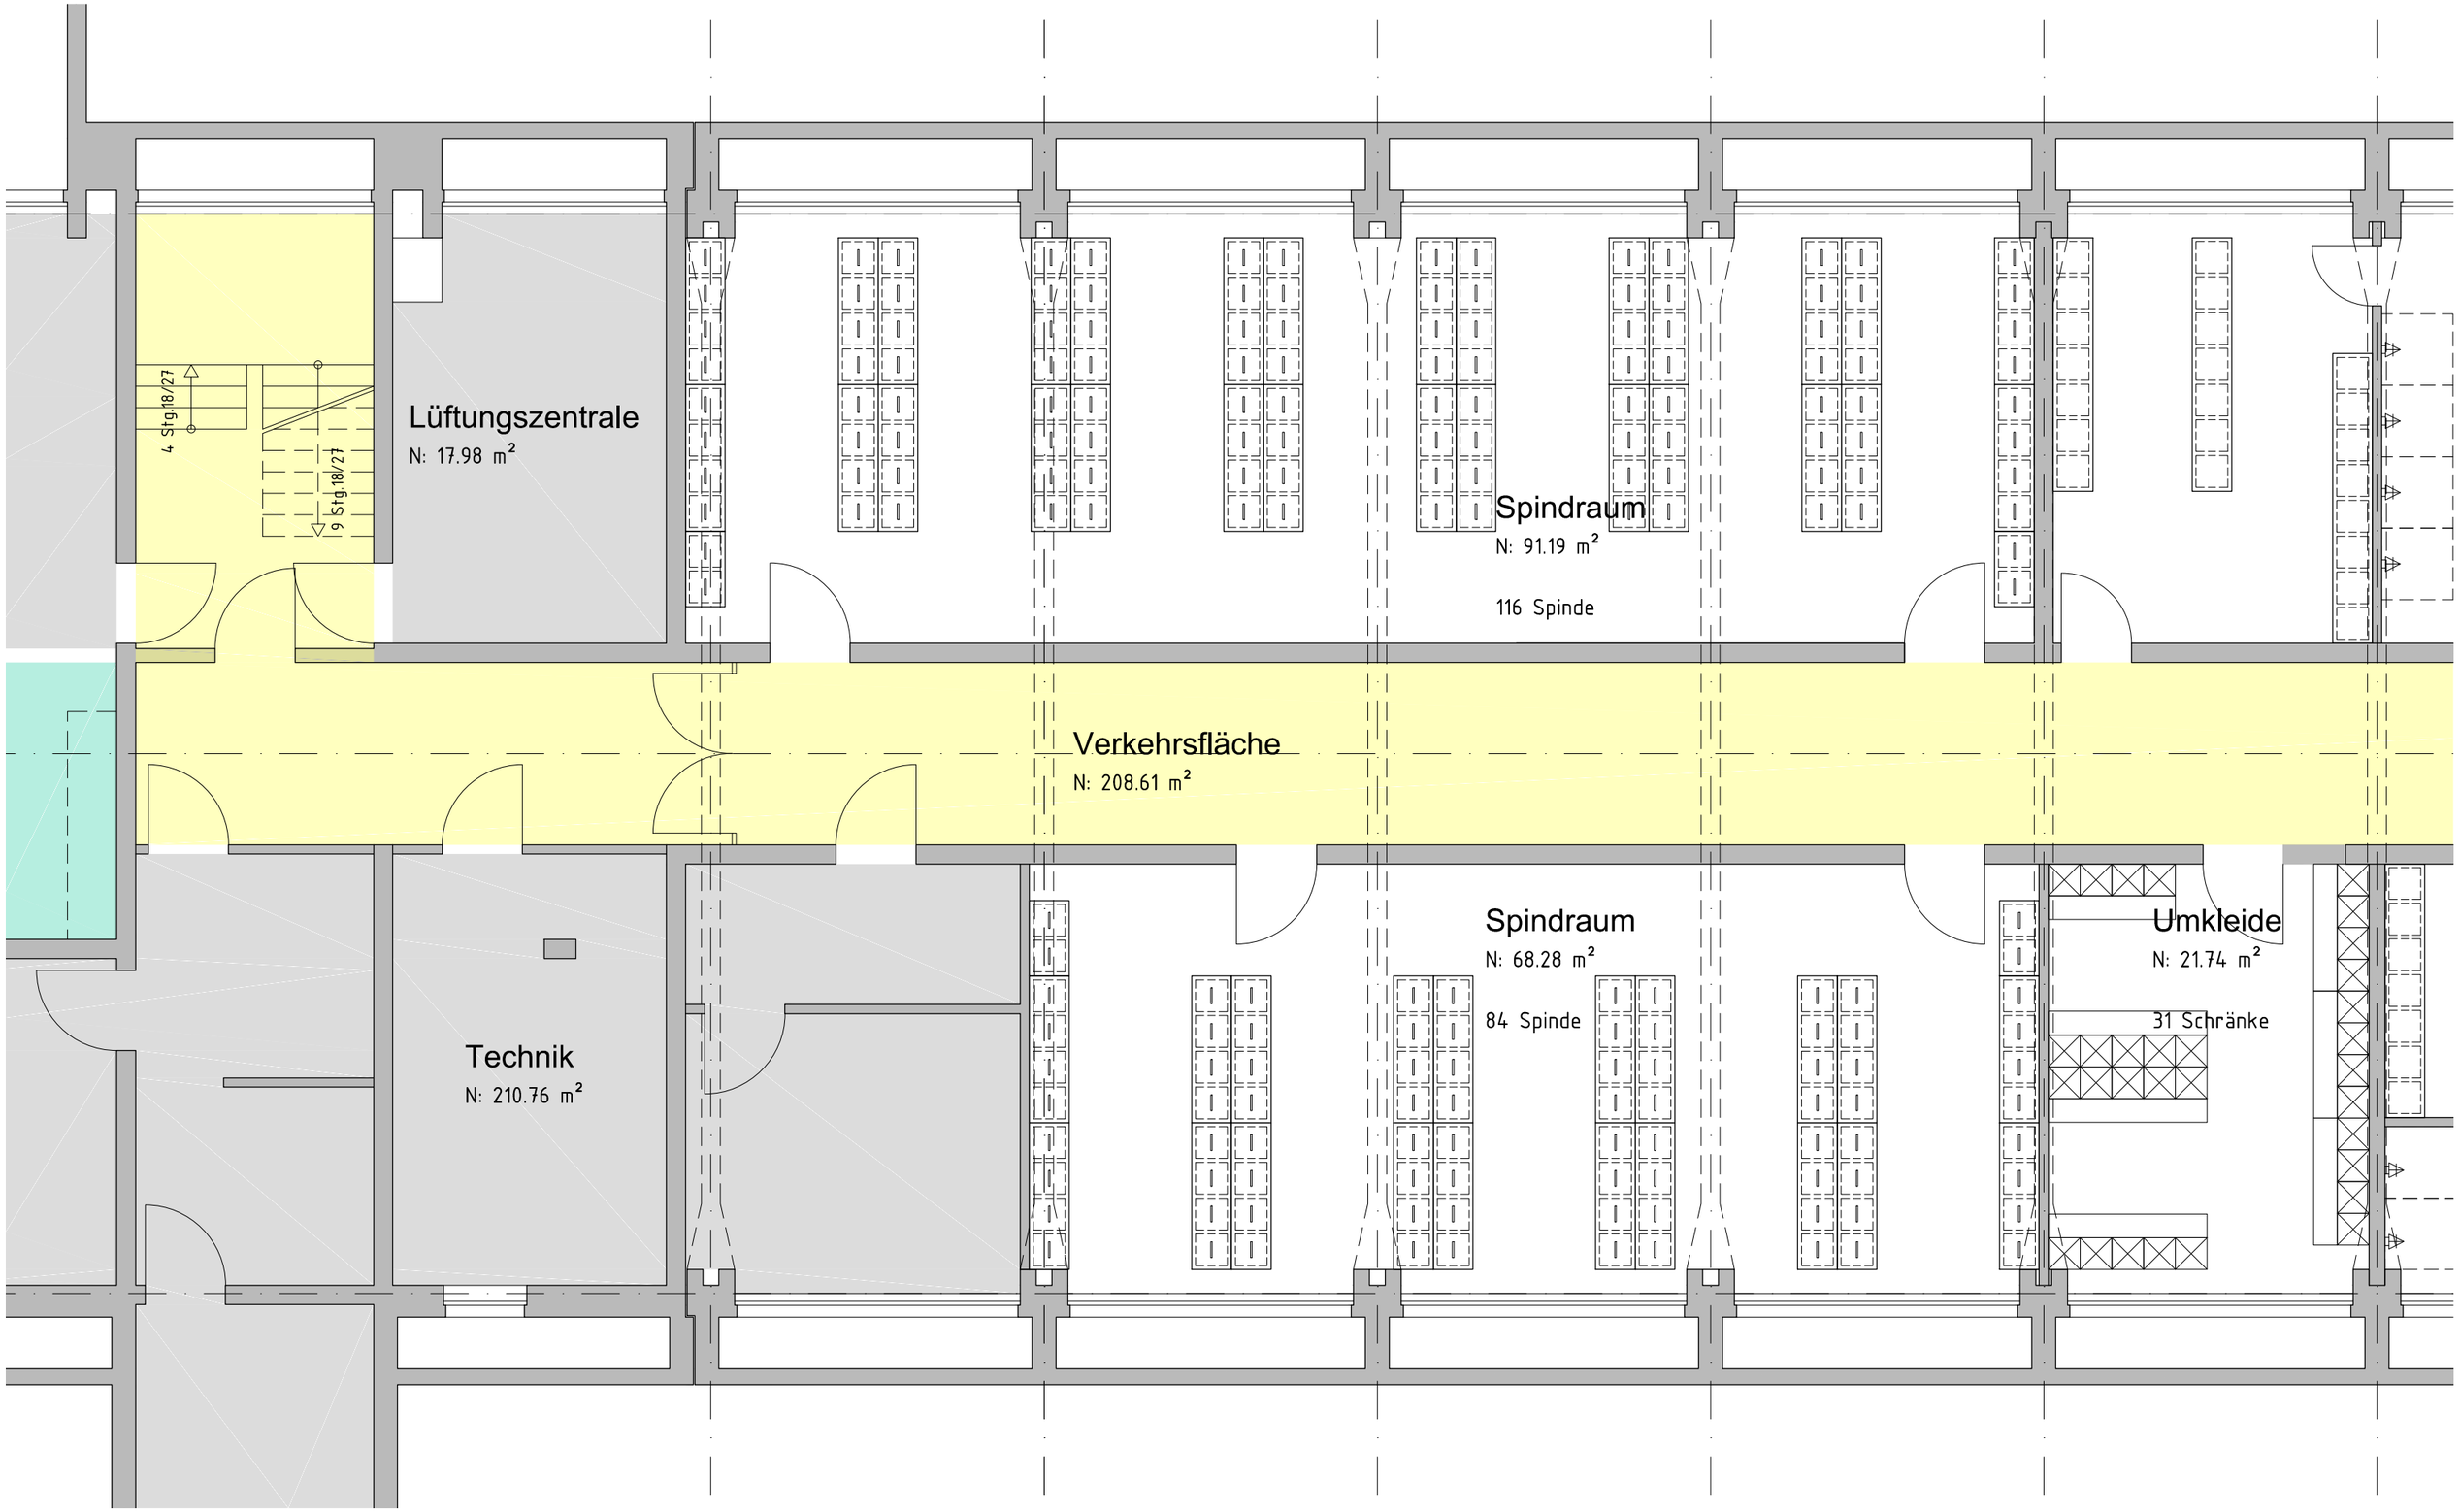

Planinhalt:

GRUNDRISS UNTERGESCHOSS
BEISPIELHAFTE MÖBLIERUNG

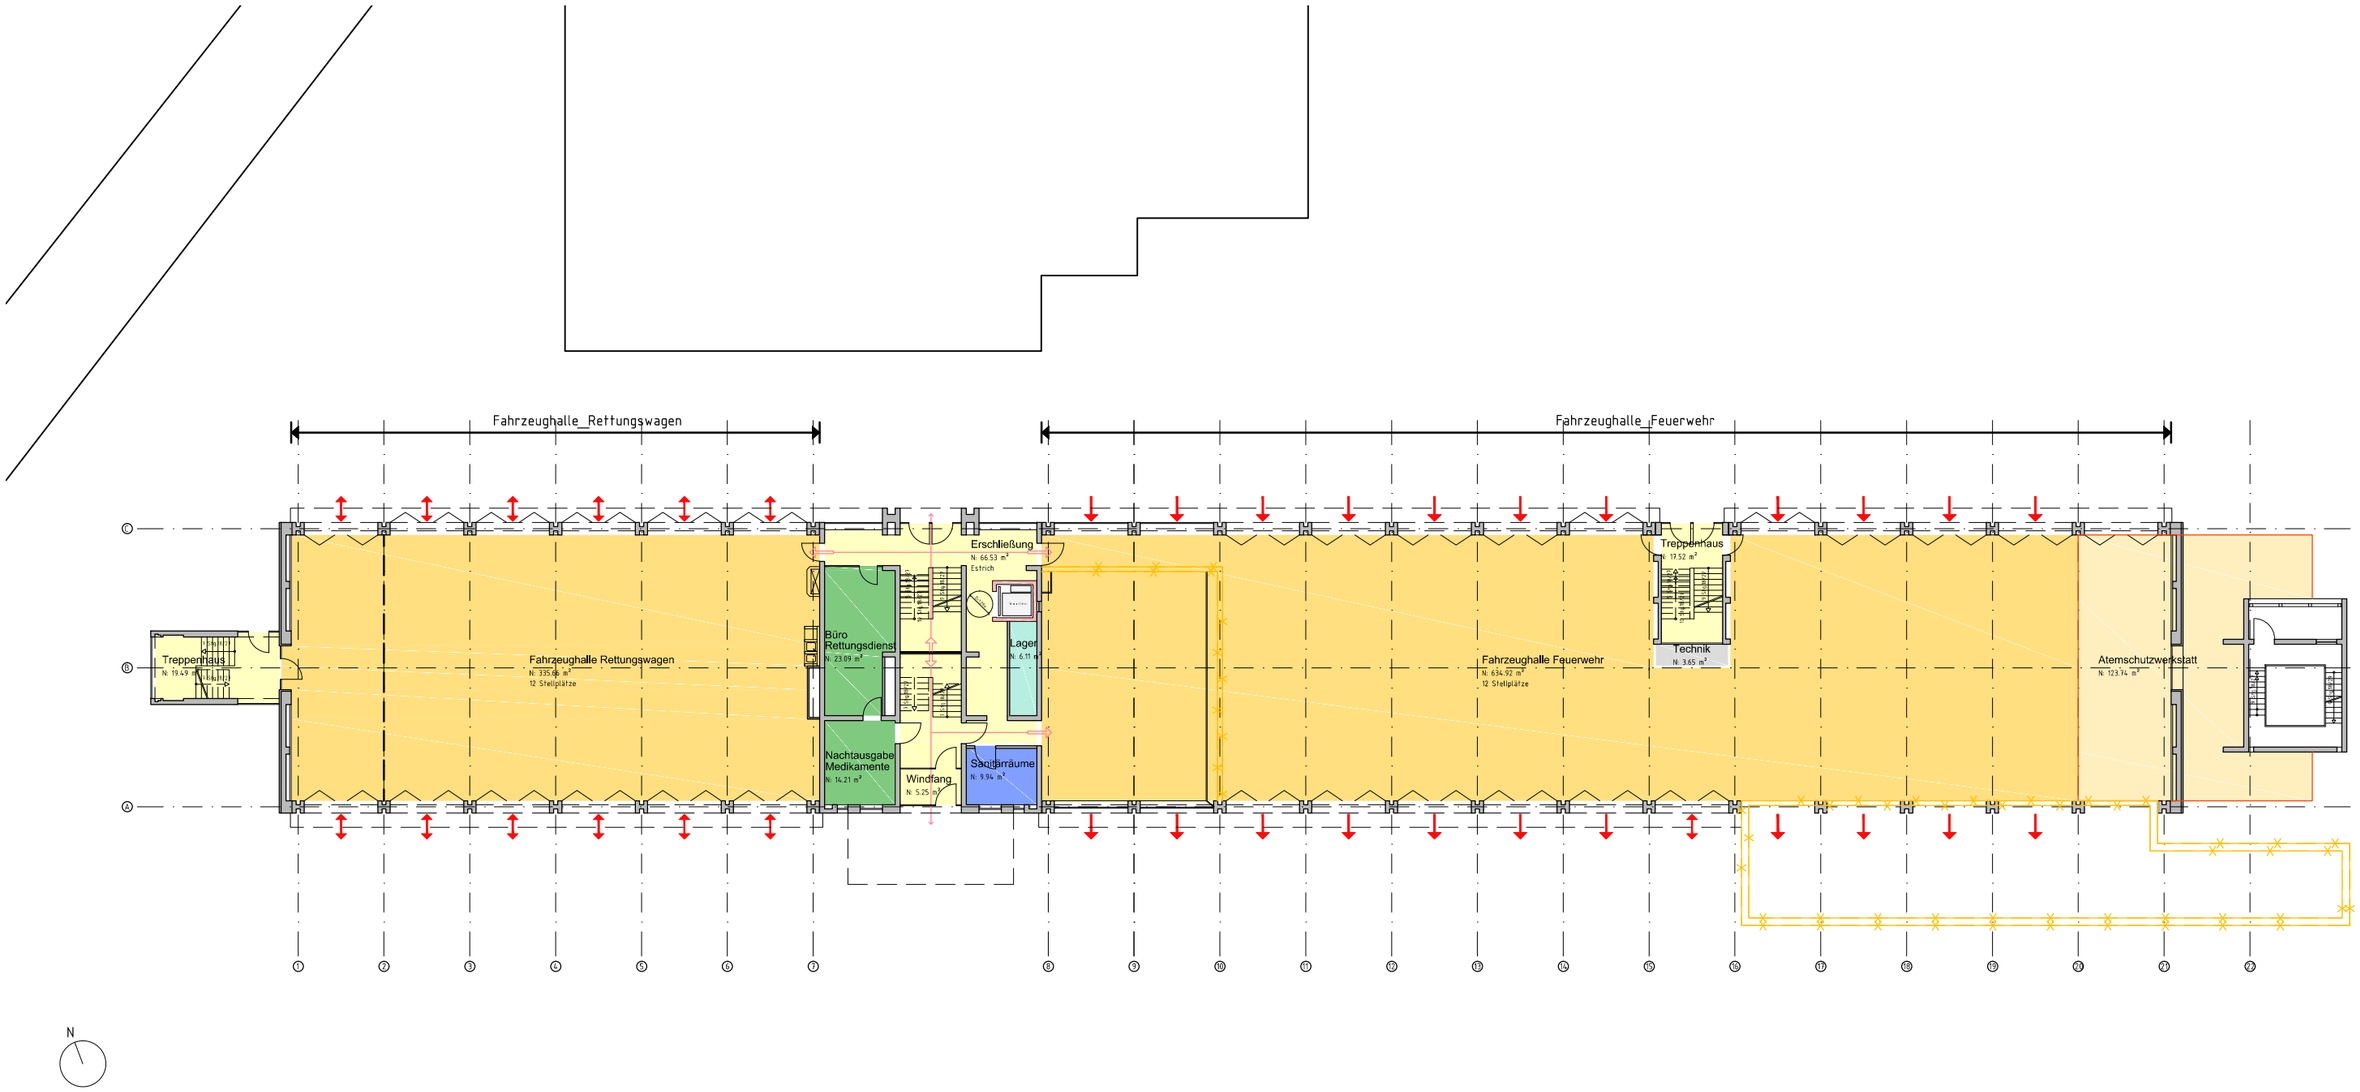

Legende:

- Technikräume
- Verkehrsfläche (Flure+Treppenhäuser)
- Atemschutzwerkstatt
- Fahrzeughalle
- Lagerräume
- Umkleiden/Spindräume
- Sanitärräume
- Schwarz-Weiß-Bereich
- Ergoräume
- Übungsstrecke
- Sanitätsräume
- Ruheräume
- Speise-, Aufenthalts- und Sozialräume
- Küche
- Büros
- Schulungsräume
- Außenterrasse

Planinhalt:

GRUNDRISS ERDGESCHOSS FLÄCHENKONZEPT

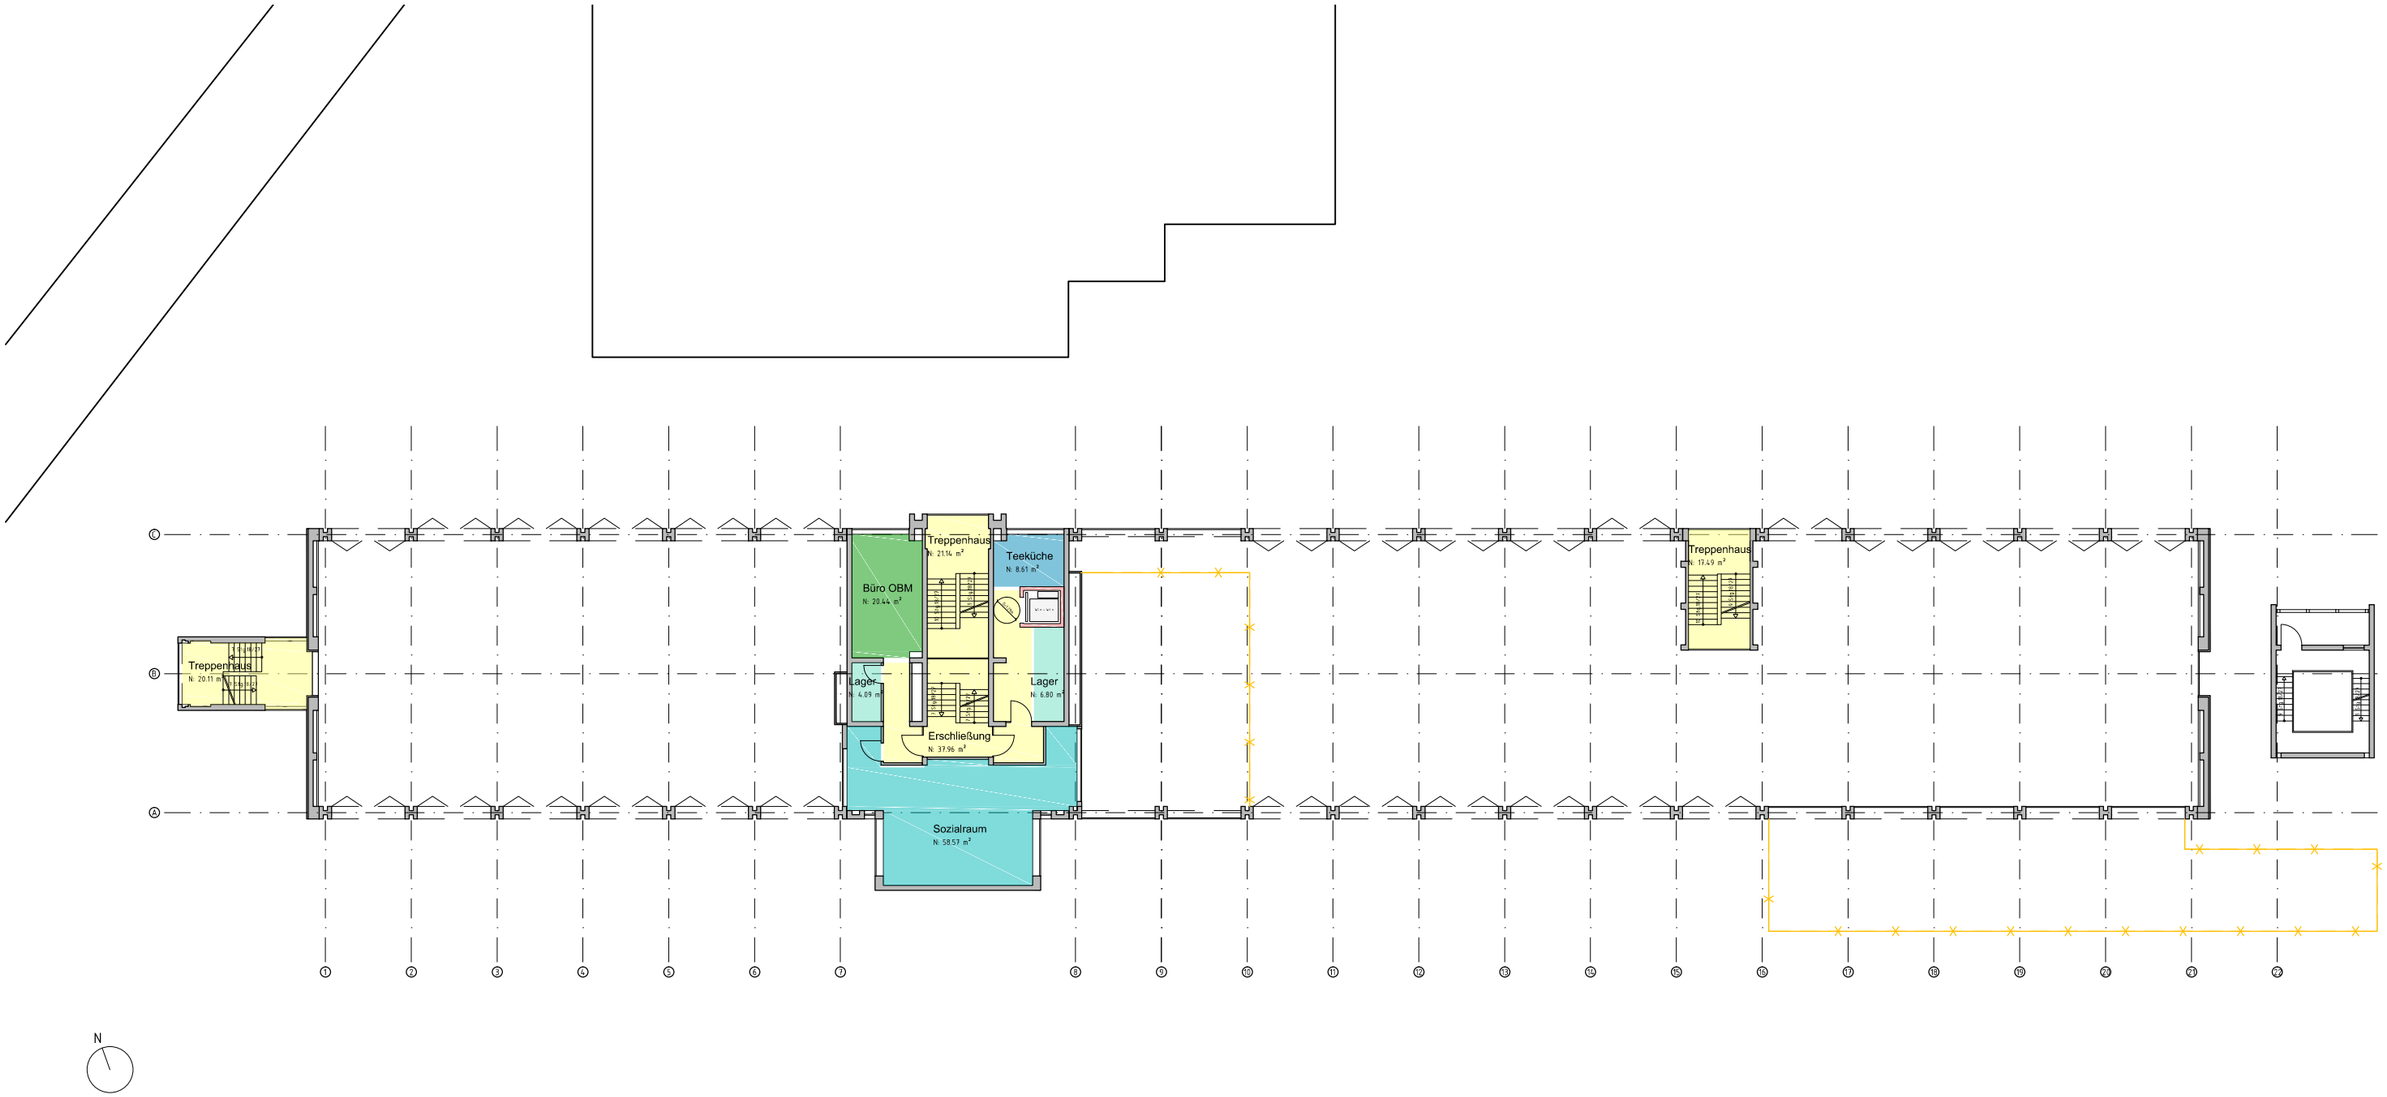

Legende:

- Technikräume
- Verkehrsfläche (Flure+Treppenhäuser)
- Atemschutzwerkstatt
- Fahrzeughalle
- Lagerräume
- Umkleiden/Spindräume
- Sanitärräume
- Schwarz-Weiß-Bereich
- Ergoräume
- Übungsstrecke
- Sanitätsräume
- Ruheräume
- Speise-, Aufenthalts- und Sozialräume
- Küche
- Büros
- Schulungsräume
- Außenterrasse

Planinhalt:

GRUNDRISS ZWISCHENGESCHOSS
FLÄCHENKONZEPT

Legende:

- Technikräume
- Verkehrsfläche (Flure+Treppenhäuser)
- Atemschutzwerkstatt
- Fahrzeughalle
- Lagerräume
- Umkleiden/Spindräume
- Sanitärräume
- Schwarz-Weiß-Bereich
- Ergoräume
- Übungsstrecke
- Sanitätsräume
- Ruheräume
- Speise-, Aufenthalts- und Sozialräume
- Küche
- Büros
- Schulungsräume
- Außenterrasse

Planinhalt:

GRUNDRISS 1.OBERGESCHOSS FLÄCHENKONZEPT

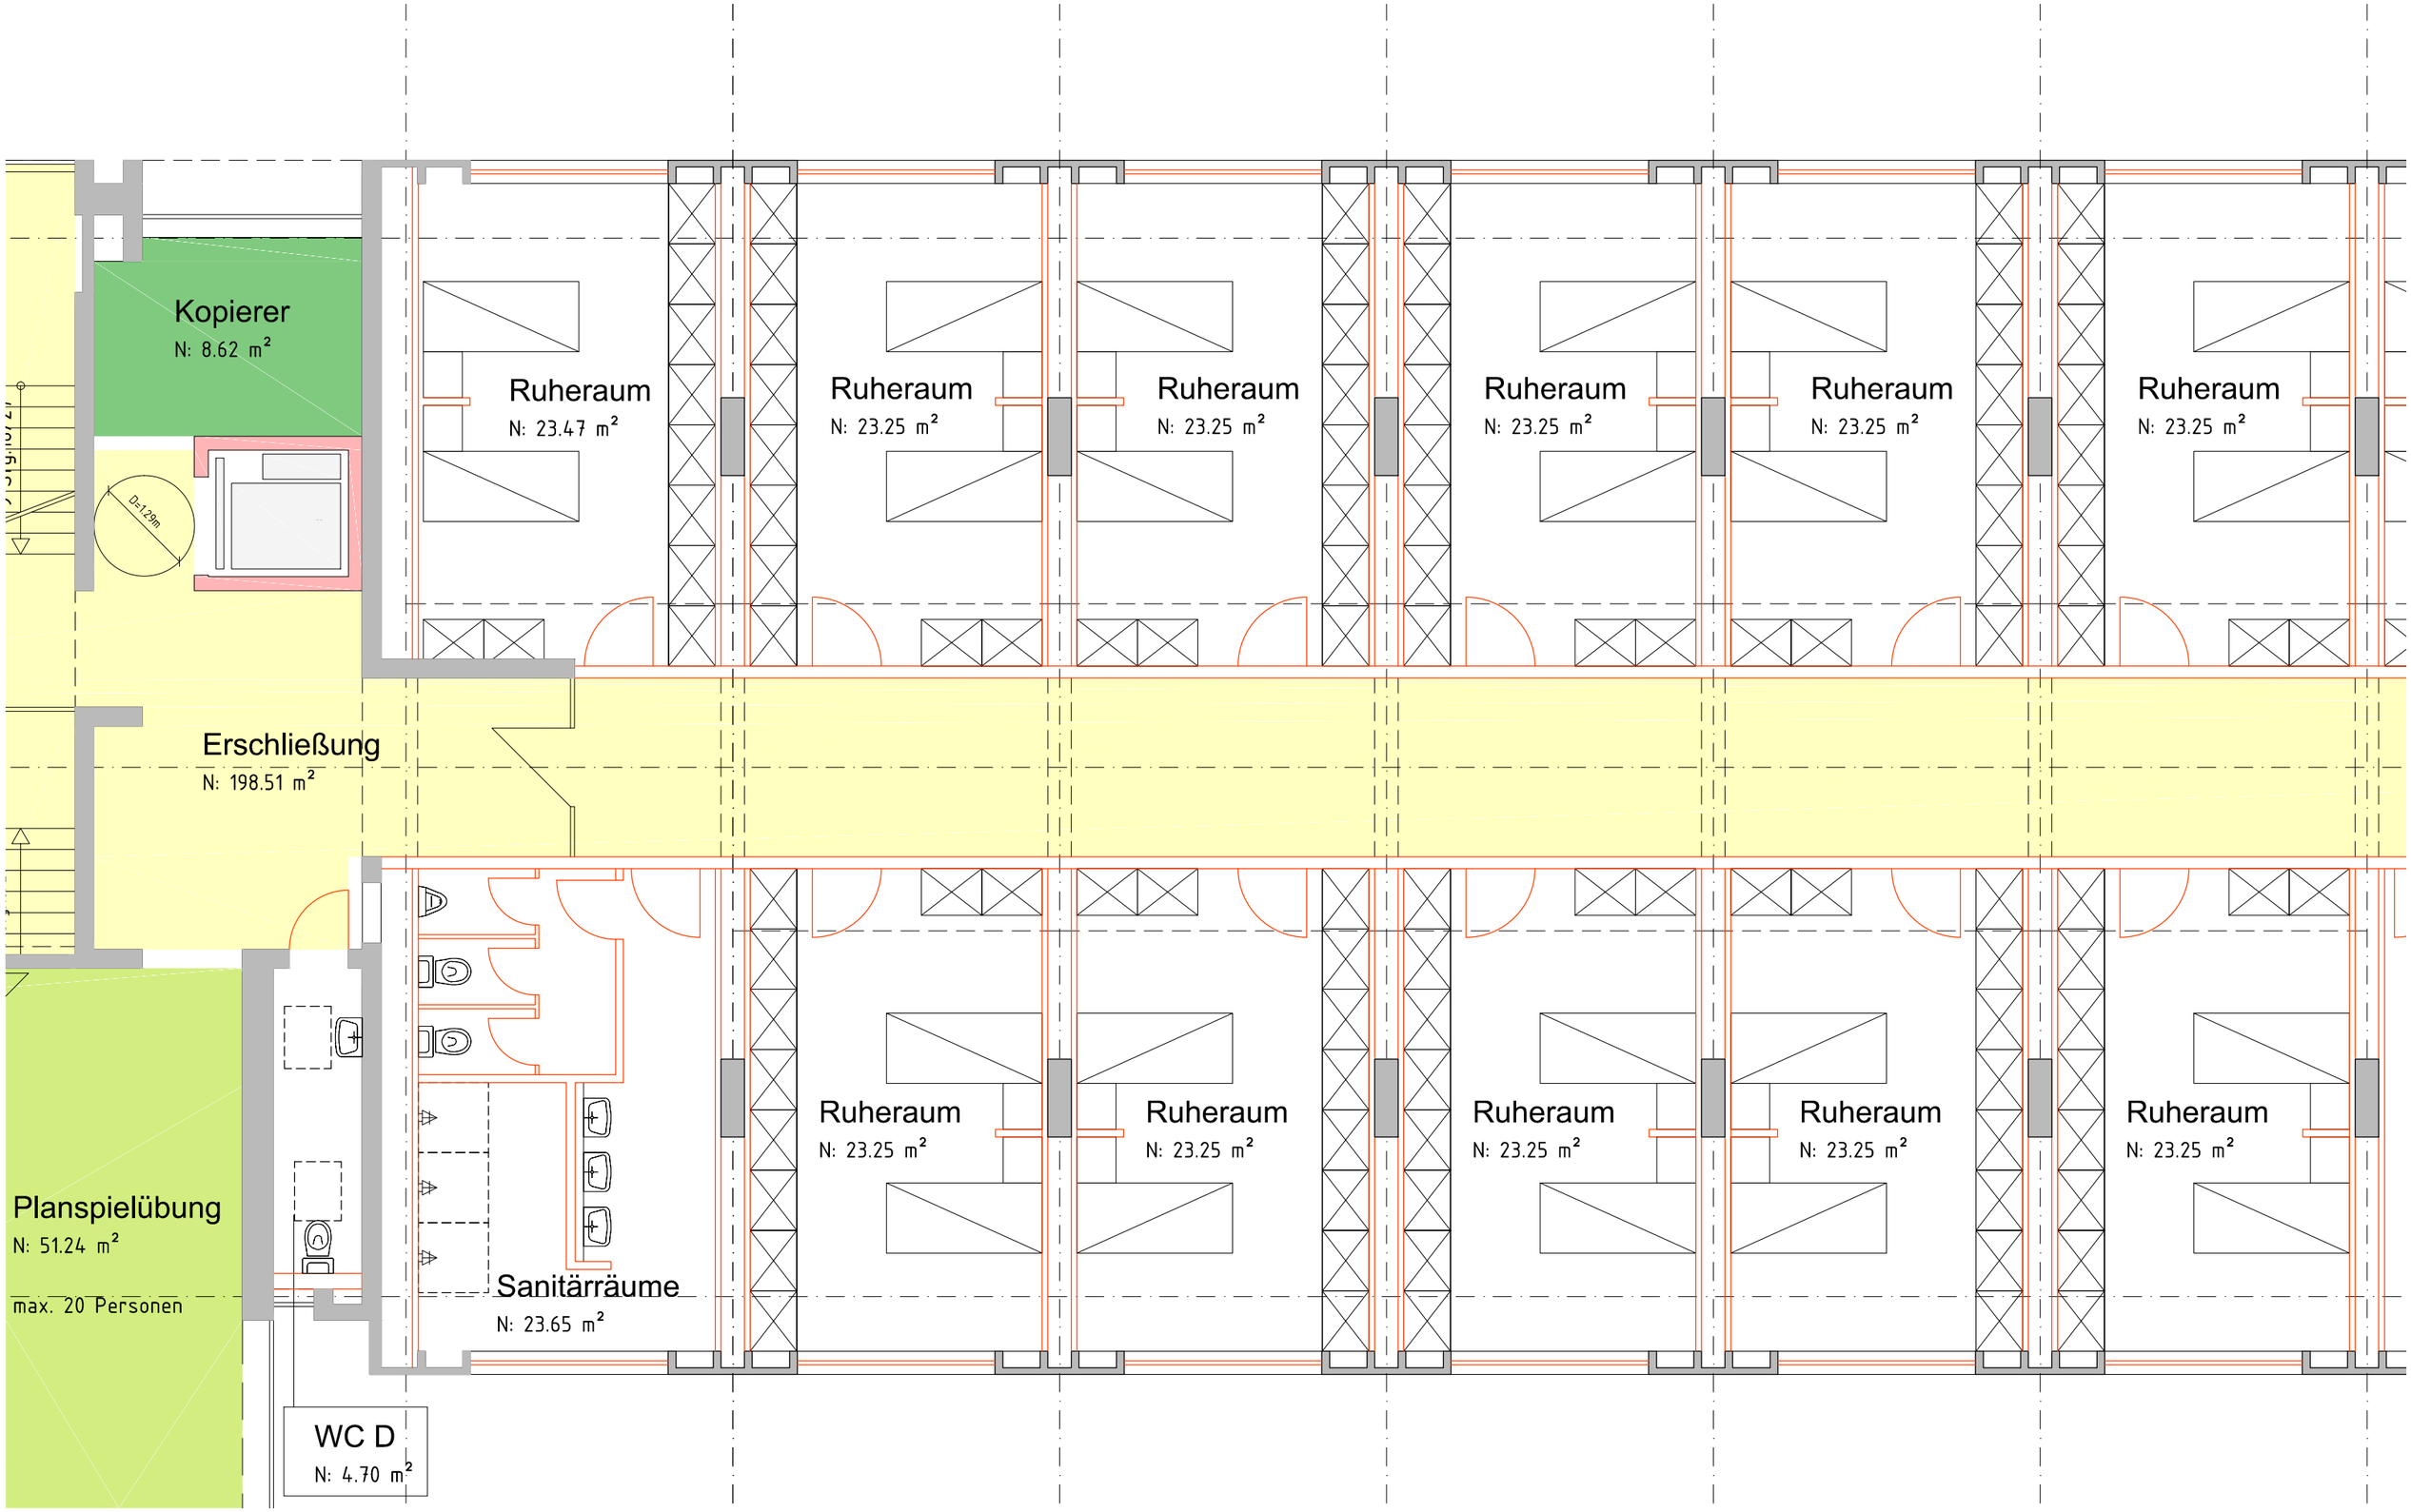

Planinhalt:

GRUNDRISS 1.OBERGESCHOSS
BEISPIELHAFTE MÖBLIERUNG

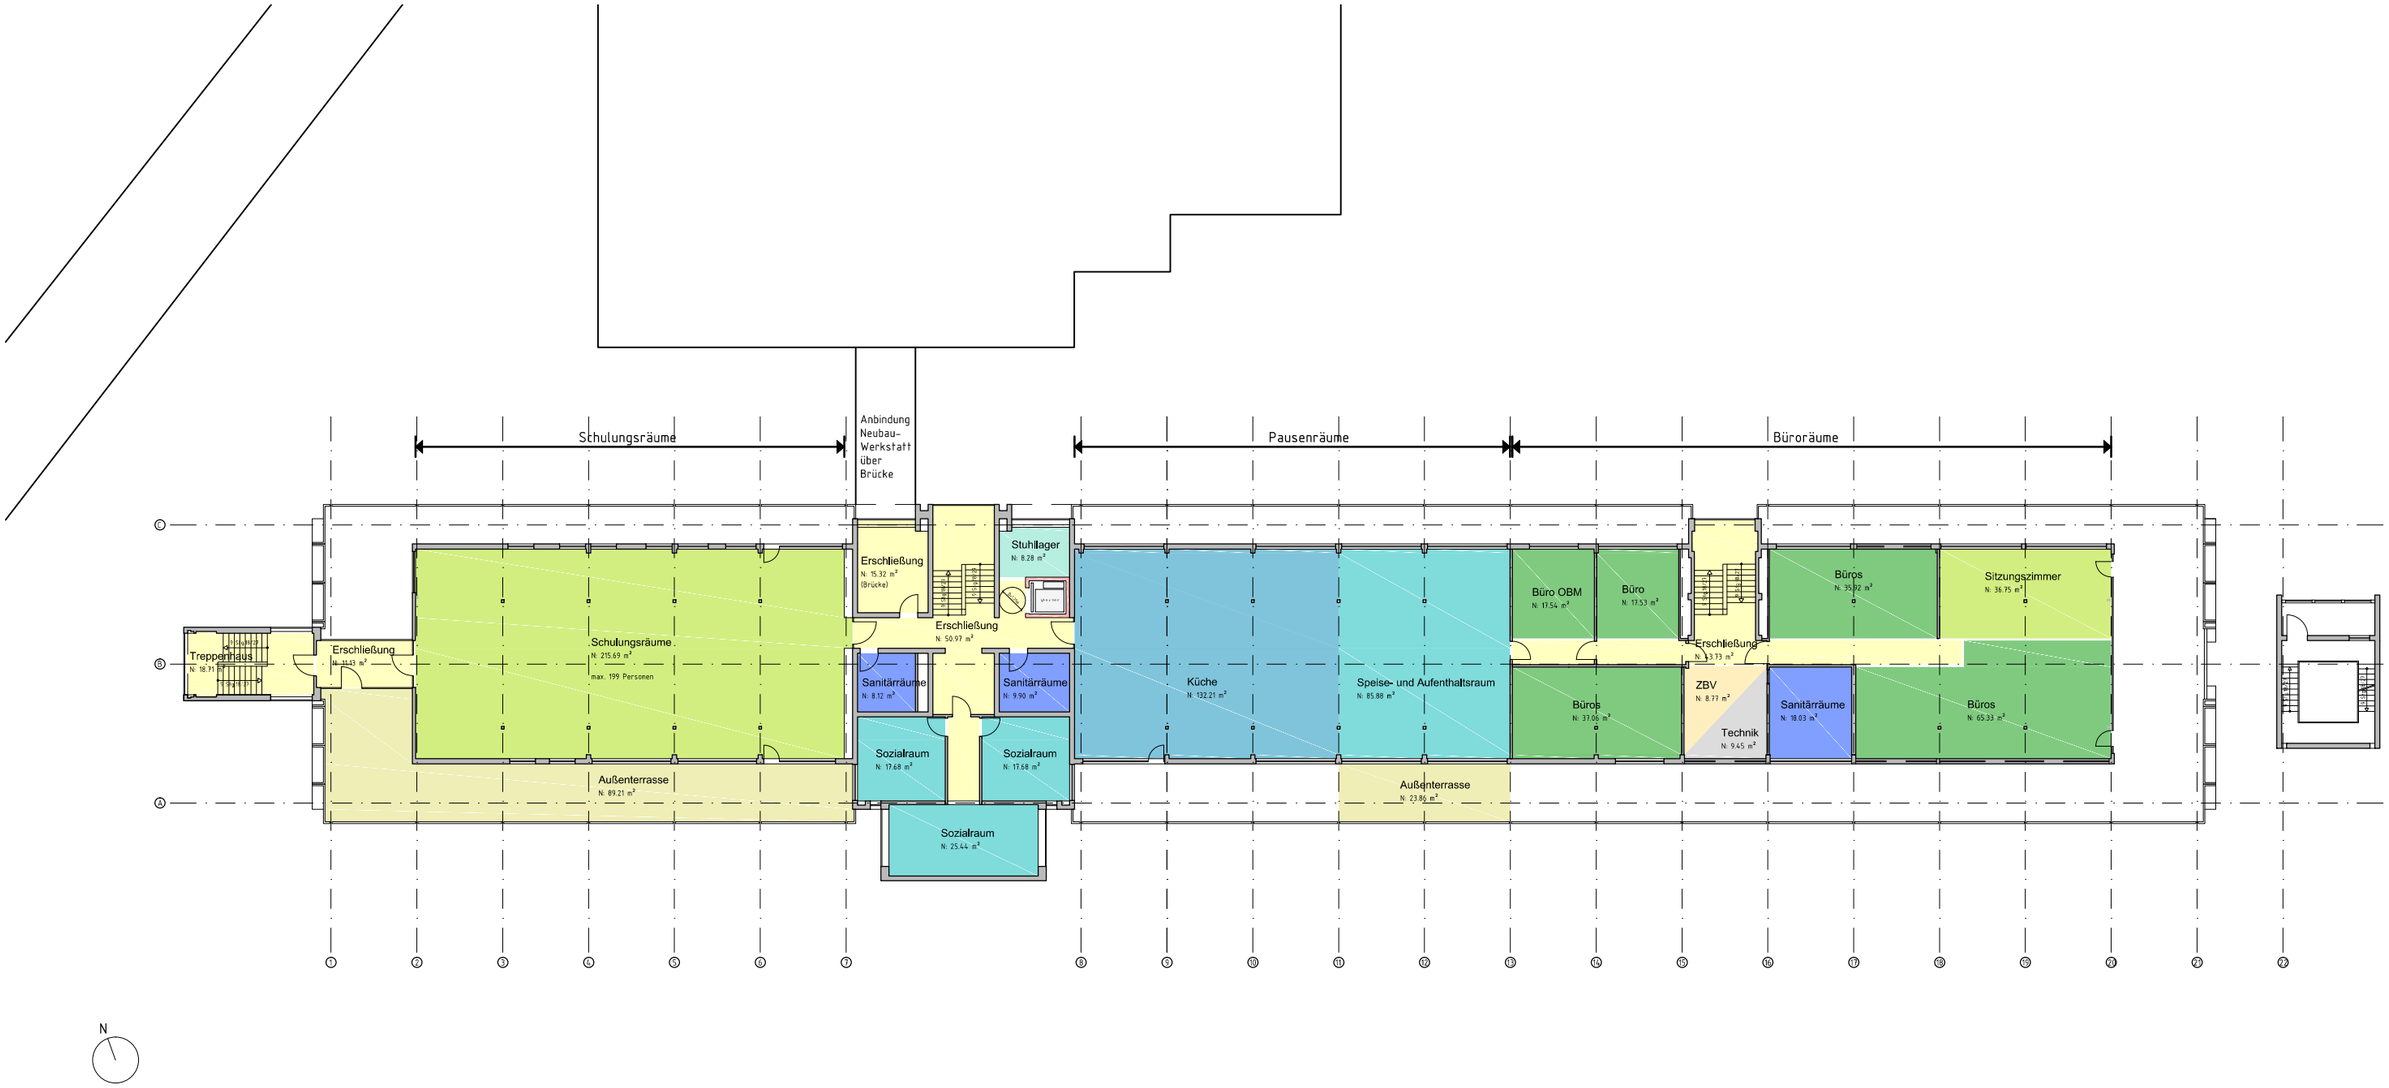

Legende:

- Technikräume
- Verkehrsfläche (Flure+Treppenhäuser)
- Atemschutzwerkstatt
- Fahrzeughalle
- Lagerräume
- Umkleiden/Spindräume
- Sanitärräume
- Schwarz-Weiß-Bereich
- Ergoräume
- Übungsstrecke
- Sanitätsräume
- Ruheräume
- Speise-, Aufenthalts- und Sozialräume
- Küche
- Büros
- Schulungsräume
- Außenterrasse

Planinhalt:

GRUNDRISS 2.OBERGESCHOSS FLÄCHENKONZEPT

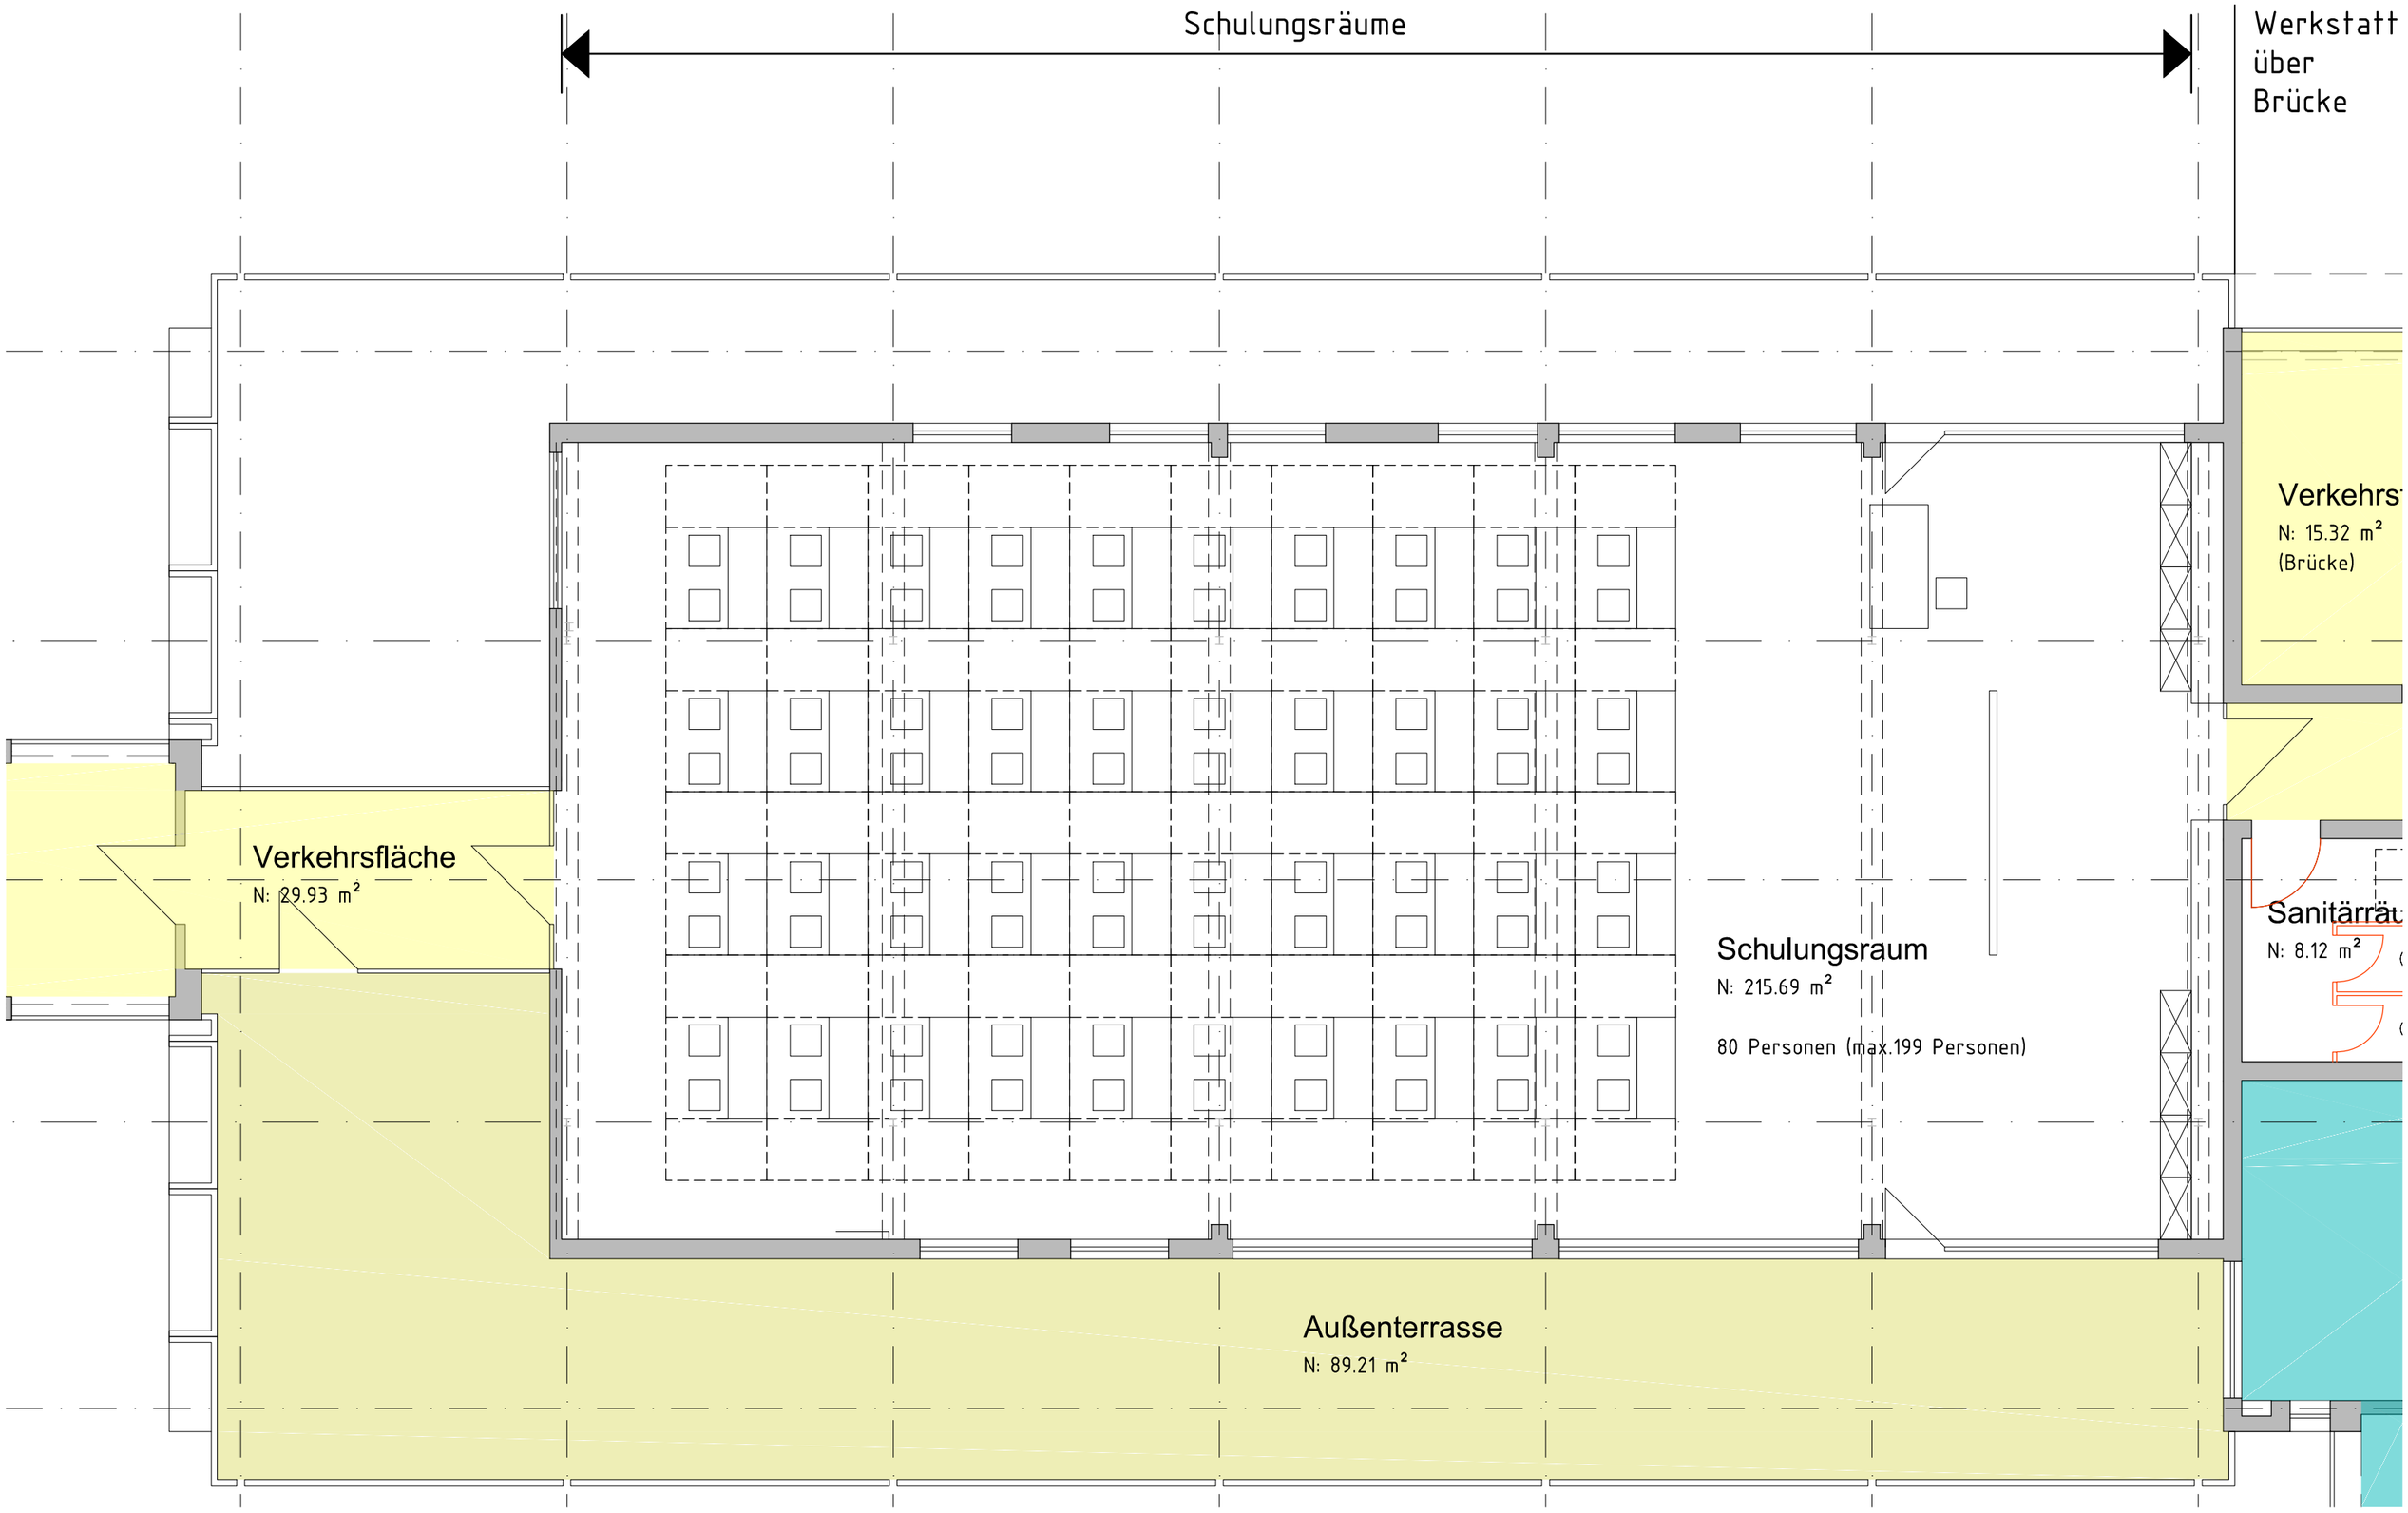

Planinhalt:

GRUNDRISS 2.OBERGESCHOSS
BEISPIELHAFTE MÖBLIERUNG

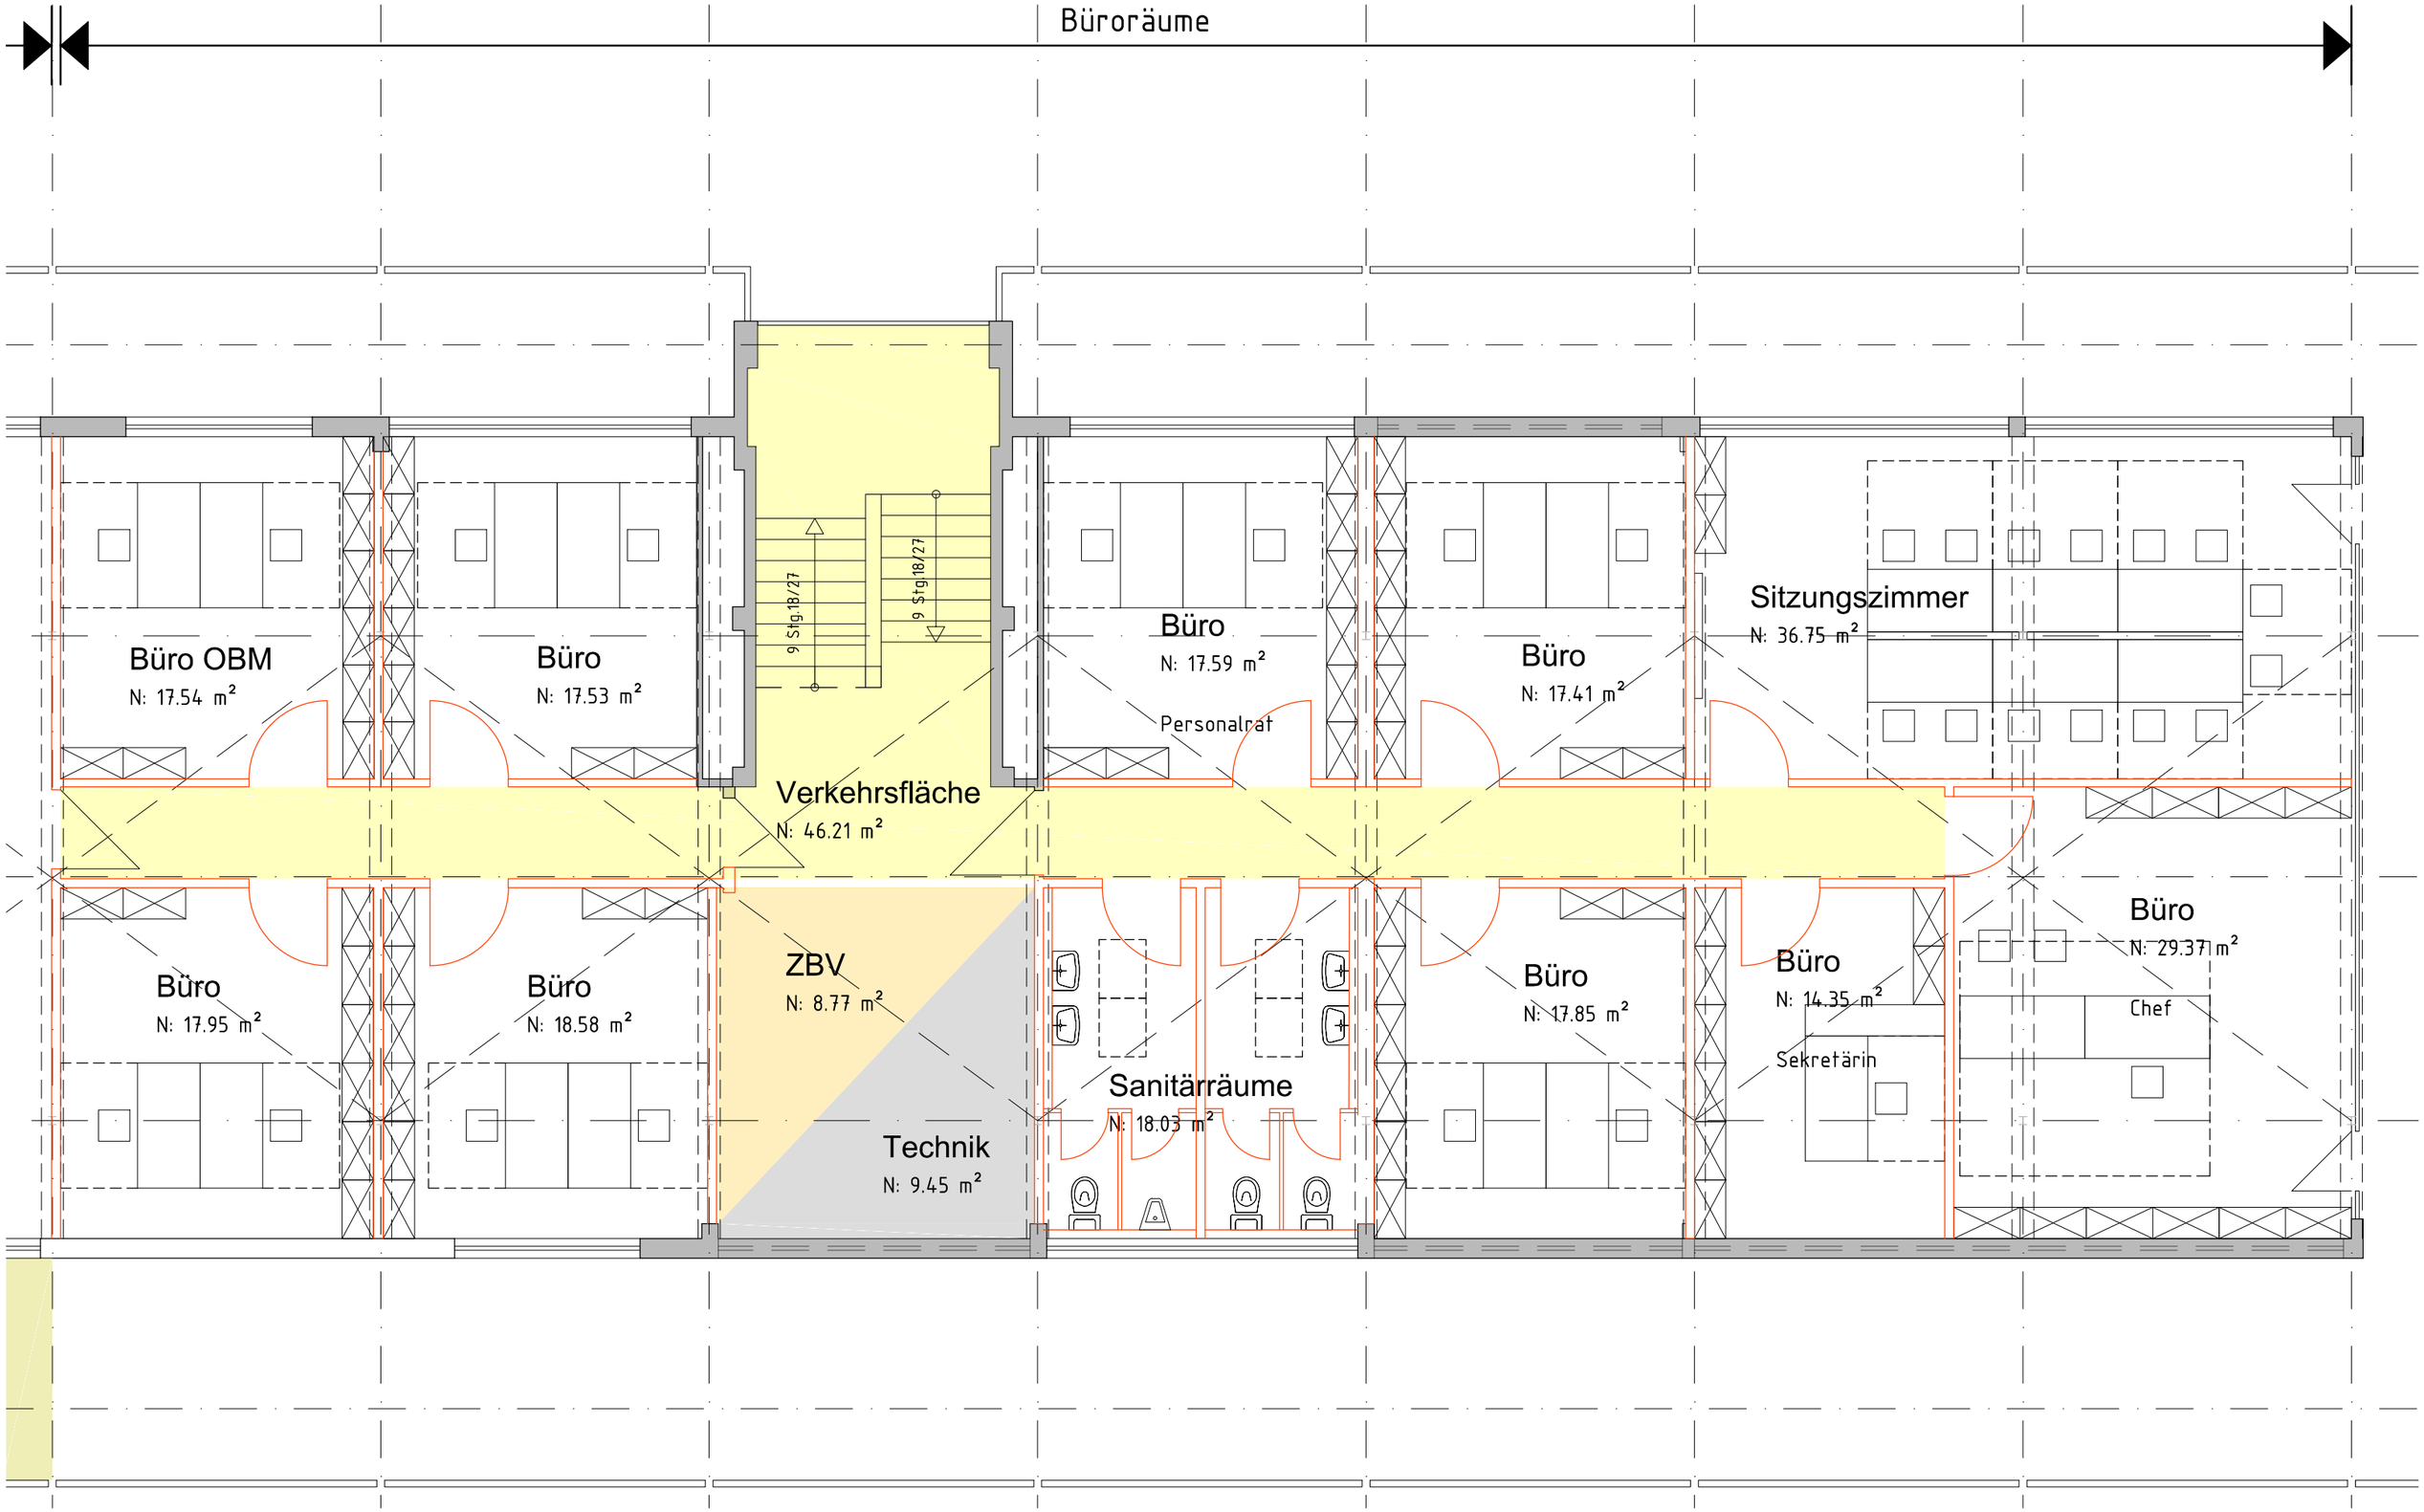

Planinhalt:

GRUNDRISS 2.OBERGESCHOSS
BEISPIELHAFTE MÖBLIERUNG

4282-14 Umbau und Sanierung Hauptfeuerwache 1 Aachen
Präsentation Vorentwurf, 21.05.2015

pbs architekten
Gerlach Wolf Böhning