




FLUSSSTAHLROHR KWIBETONIEREN ϕ 100/100 mm
 RECHTECKROHR Bx40/2 NUR IN SPÄNDERN
 (ACHSE 5 UND 6 EINBEZIEHEND!)

SCHNITT f-f

AUSBILDUNG DES MITTELGELENKES

MITTELGELENK 1:5
 SLT #4 AN AUSSTEIFUNGSBLECH ANSCHWEISSEN

FUSSGELENK 1:5
 KNAUPE NACH MONTAGE ANSCHWEISSEN!

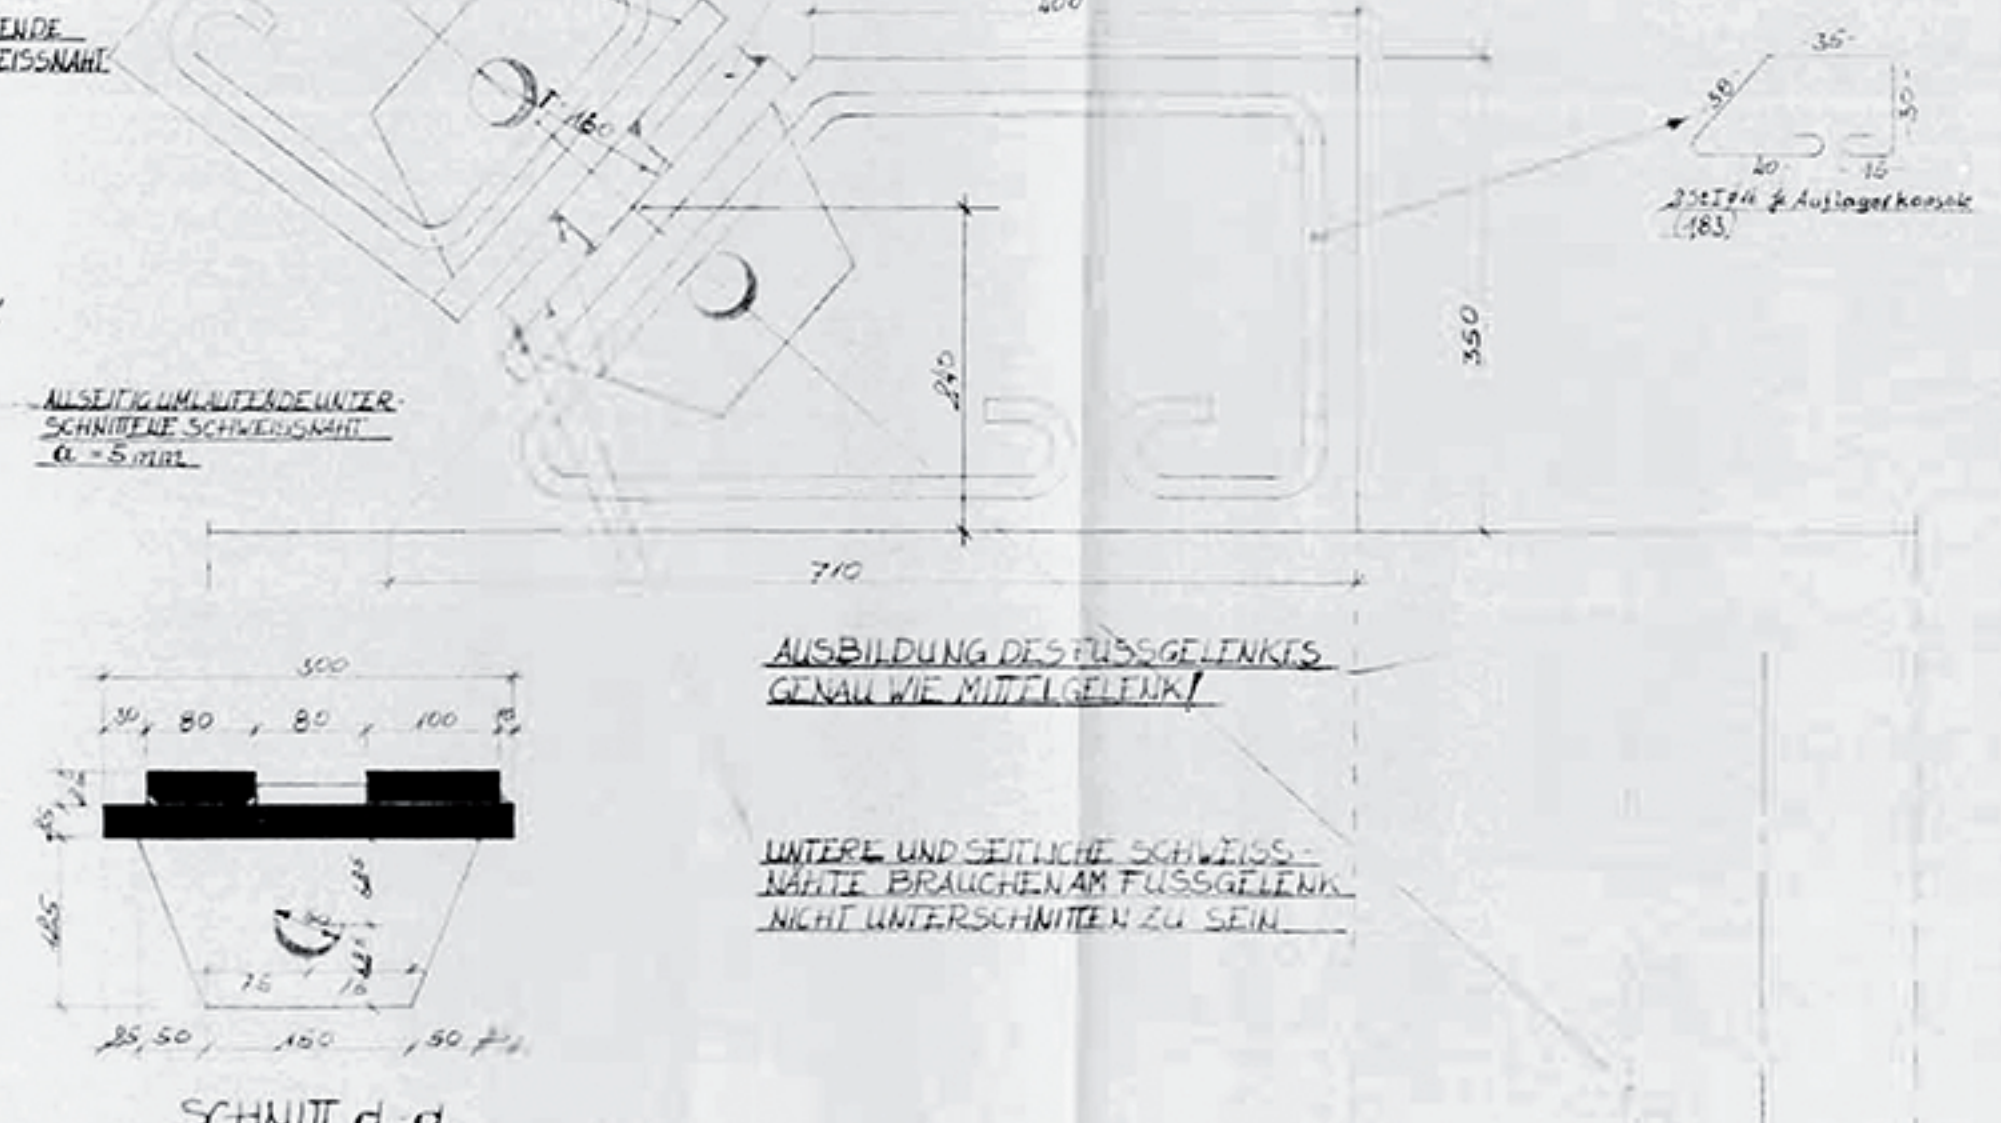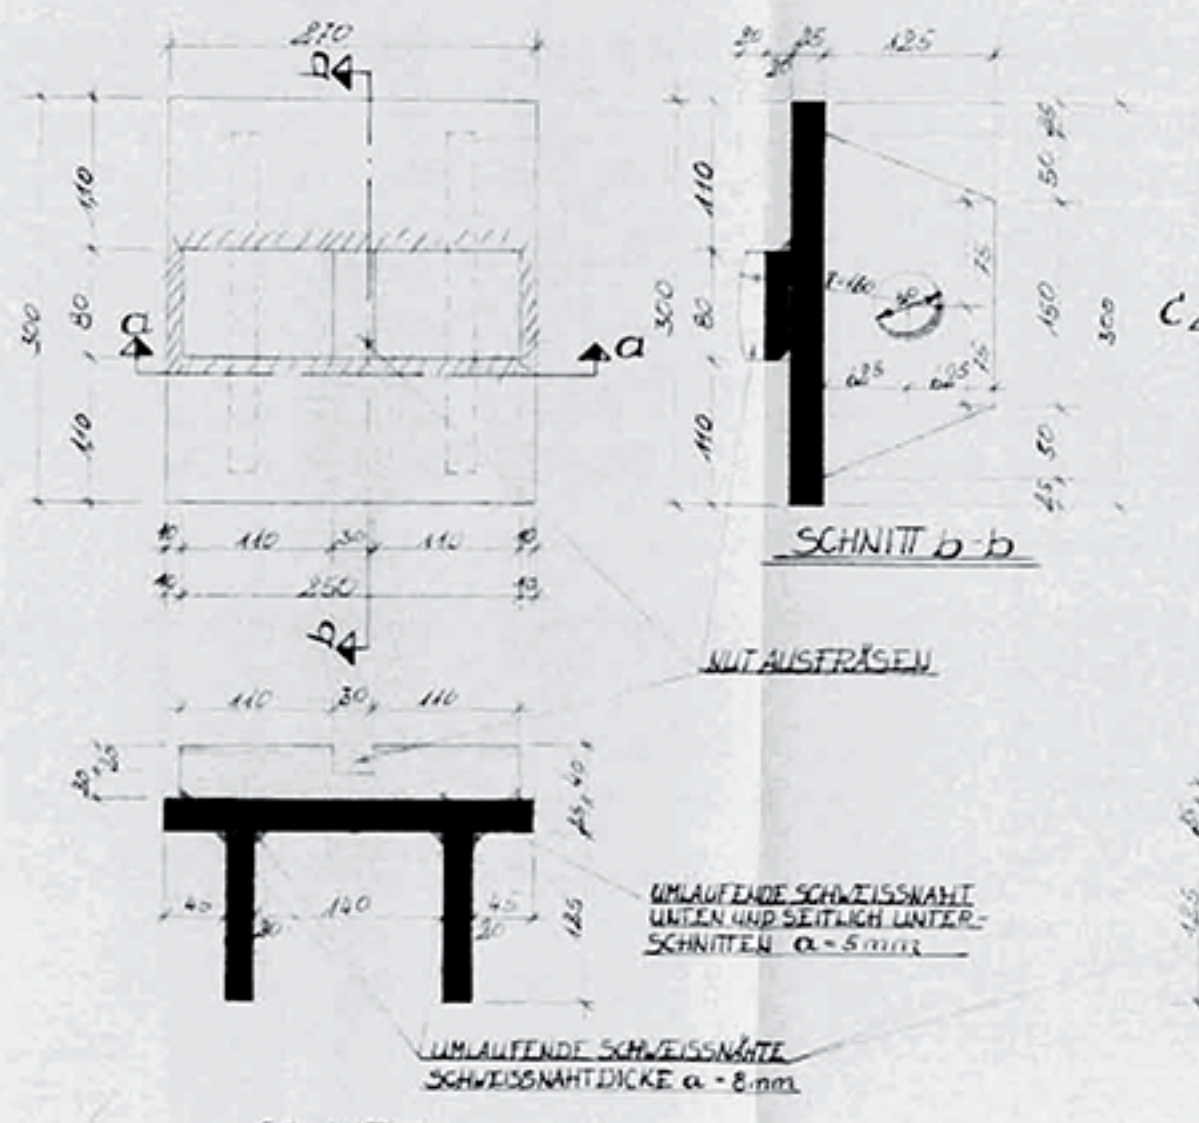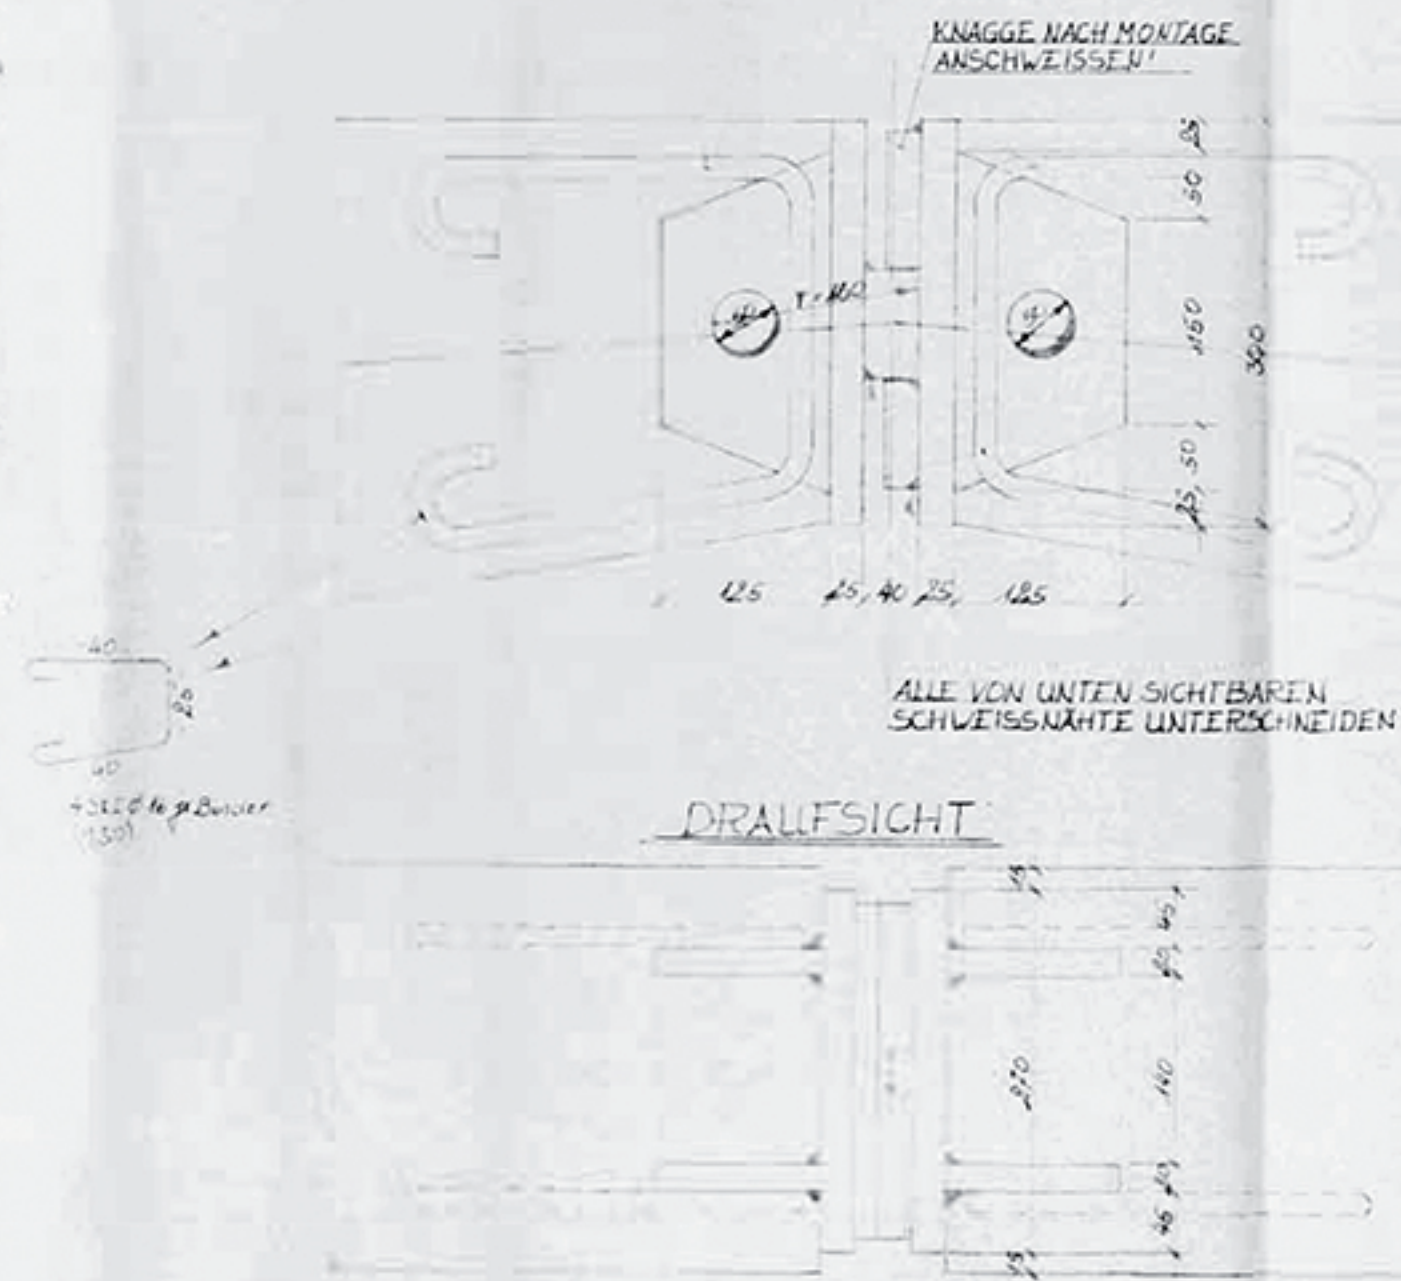

ALLE GELENKTEILE St. 52

Prüfausfertigung
 460
 27. Juli 1961

STÄDTISCHE FEUERVACHE ACHEN, STOLBERGERSTR. STADT AACHEN	
SCHALPLAN DREIHEBENKBOGEN UND GELENKAUSBILDUNG	
1:20	1/6
1:5	1/6
13.08	17/68

27. Juli 1961
 Ant.

J. St. 52
 2.275
 7500

ZUGEHÖRIGE BEWEHRUNGSZEICHNUNG: BLATT N° 22