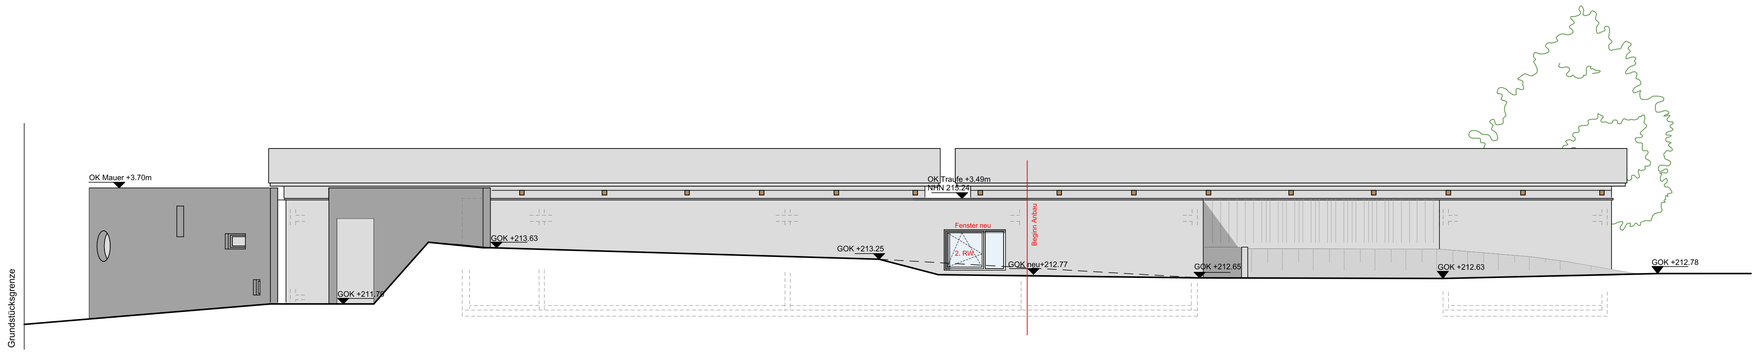

Ansicht Nord

Ansicht Süd

Achse horizontal	Wand vorhanden
Achse vertikal	Abriss
R 001 Raum–Nr.	Wand neu
+6.12 Höhenkote Grundriß mit OKFF Angabe	Trockenbauwand
+6.02 Höhenkote Schnitt GOK Alt/Neu	Dämmung
+6.12 Höhenkote Schnitt OKFF	Schnitt

xxxx	xx	xx	xx	
xxxx	xx	xx	xx	
ÄNDERUNG / ERGÄNZUNGEN	NAMENS-ZEICHEN	DATUM	INDEX	

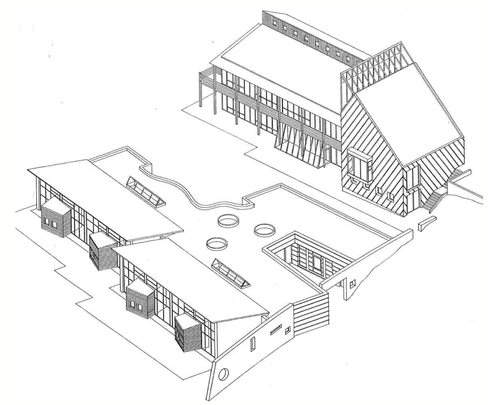

PROJEKT: **Erweiterung Kita Reutershagweg**
Reutershagweg 19
52074 Aachen

BAUHERR: **Stadt Aachen**
Lagerhausstraße 20
52058 Aachen

GEZ. BAUHERR:

ARCHITEKT:
kaiserschweitzerarchitekten
Dipl.-Ing. Florian Schweitzer BDA Alfonsstrasse 42 52070 Aachen
T: 0241-4015788 F: 0241-4015790 E-Mail: info@kaiserschweitzerarchitekten.de

GEZ. ARCHITEKT:

PLANUNGSPHASE:	Genehmigungsplanung		STAND:	23.11.2016
PLANINHALT:	Ansichten Süd, Nord		DATUM / GEZ.:	03.03.2016 / SHM
INFO:	BLATTGRÖSSE: A1	CAD-FILE: 160803_GP_EKR.s12	PLOTT-FILE: 160803_GP_EKR.pdf	
PLAN-NR:	G - A N 0 0 4 -		MAßSTAB:	1:100