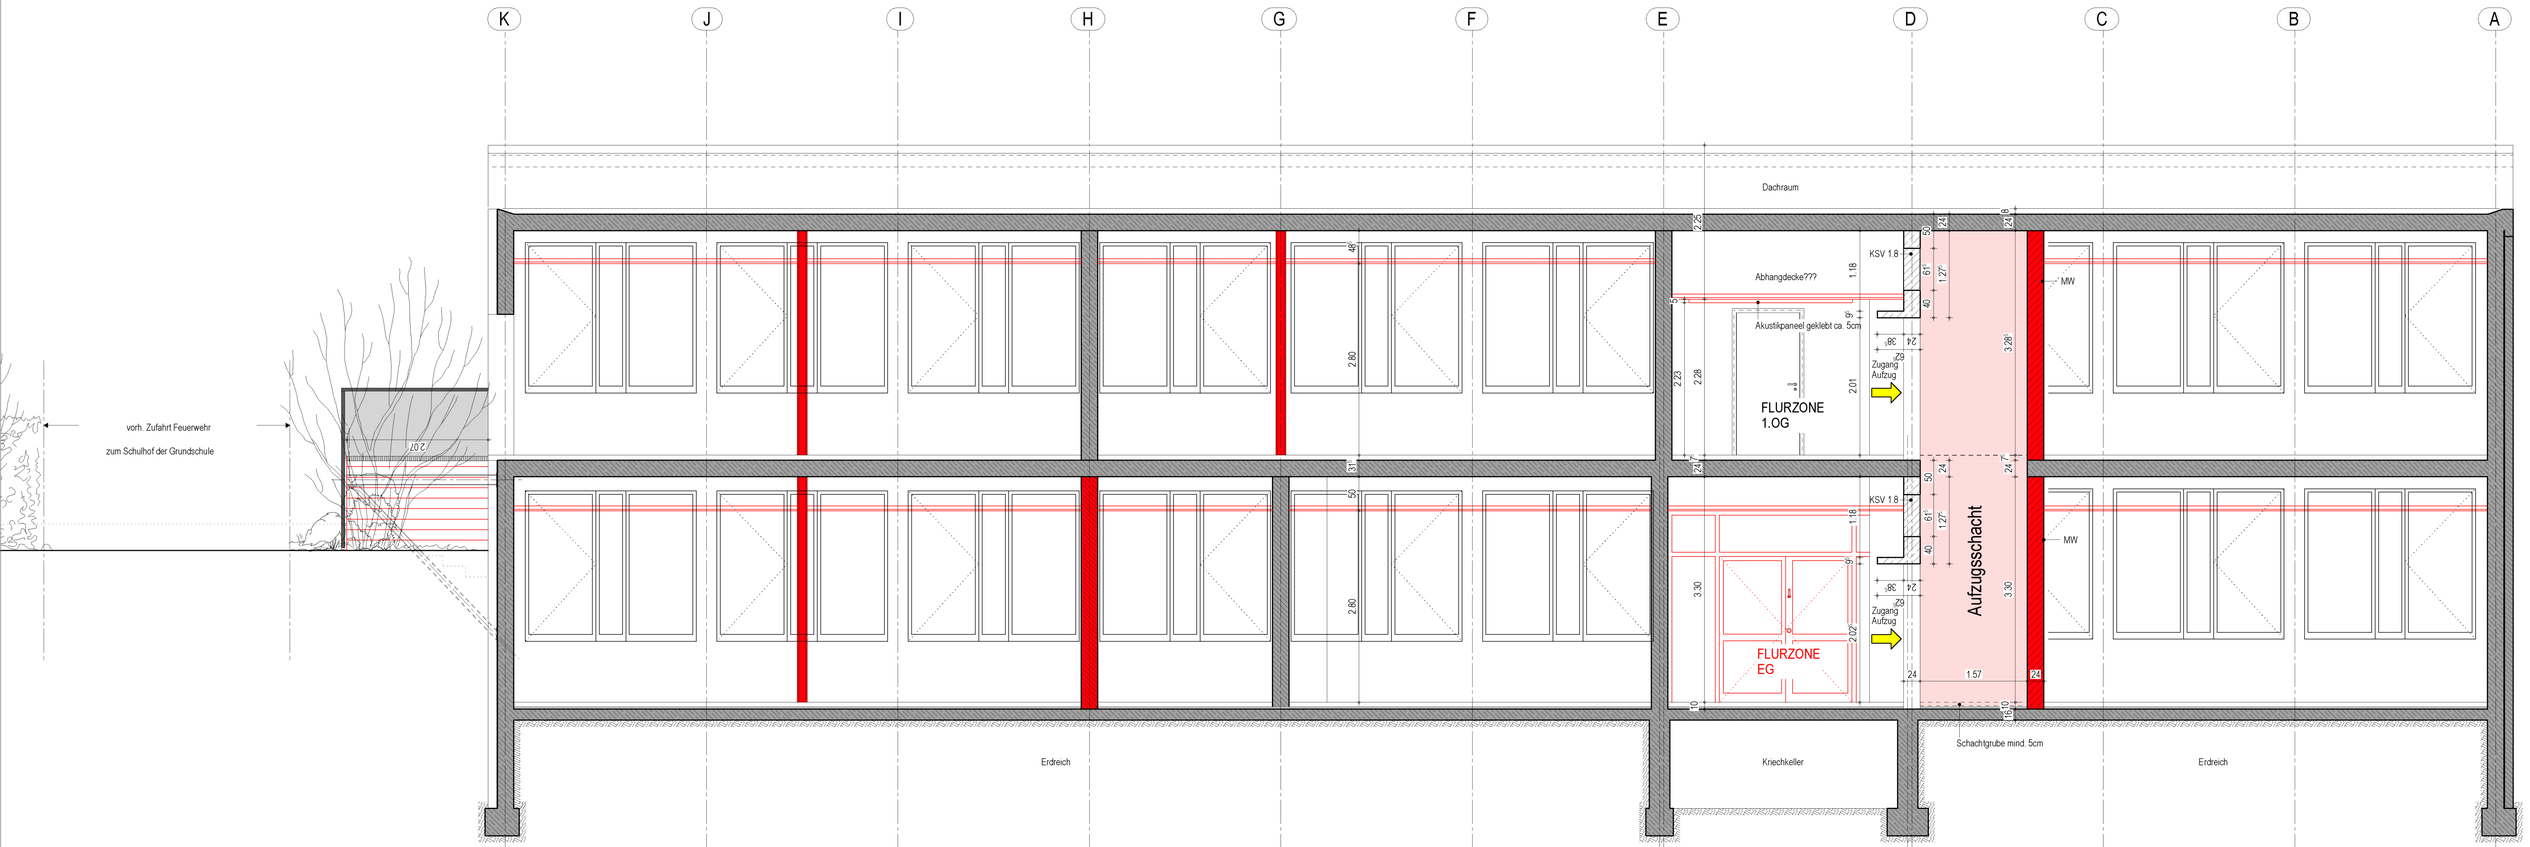
K
J
I
H
G
F
E
D
C
B
A
Dachraum
vorh. Zufahrt Feuerwehr
zum Schulhof der Grundschule
2.07
Abhangdecke???
Akustikpaneel geklebt ca. 5cm
KSV 1.8
MW
FLURZONE
1.0G
Zugang
Aufzug
FZ9
FLURZONE
EG
Aufzugsschacht
1.57
Erdreich
Kriechkeller
Schachtgrube mind. 5cm
Erdreich

SCHNITT A-A