


*Schemadarstellung zur
Anordnung von geplantem
Feuerwehrgerätehaus und
Recyclinghof für Aachen -
Richterich,
1. Februar 2018 PB 61/201*

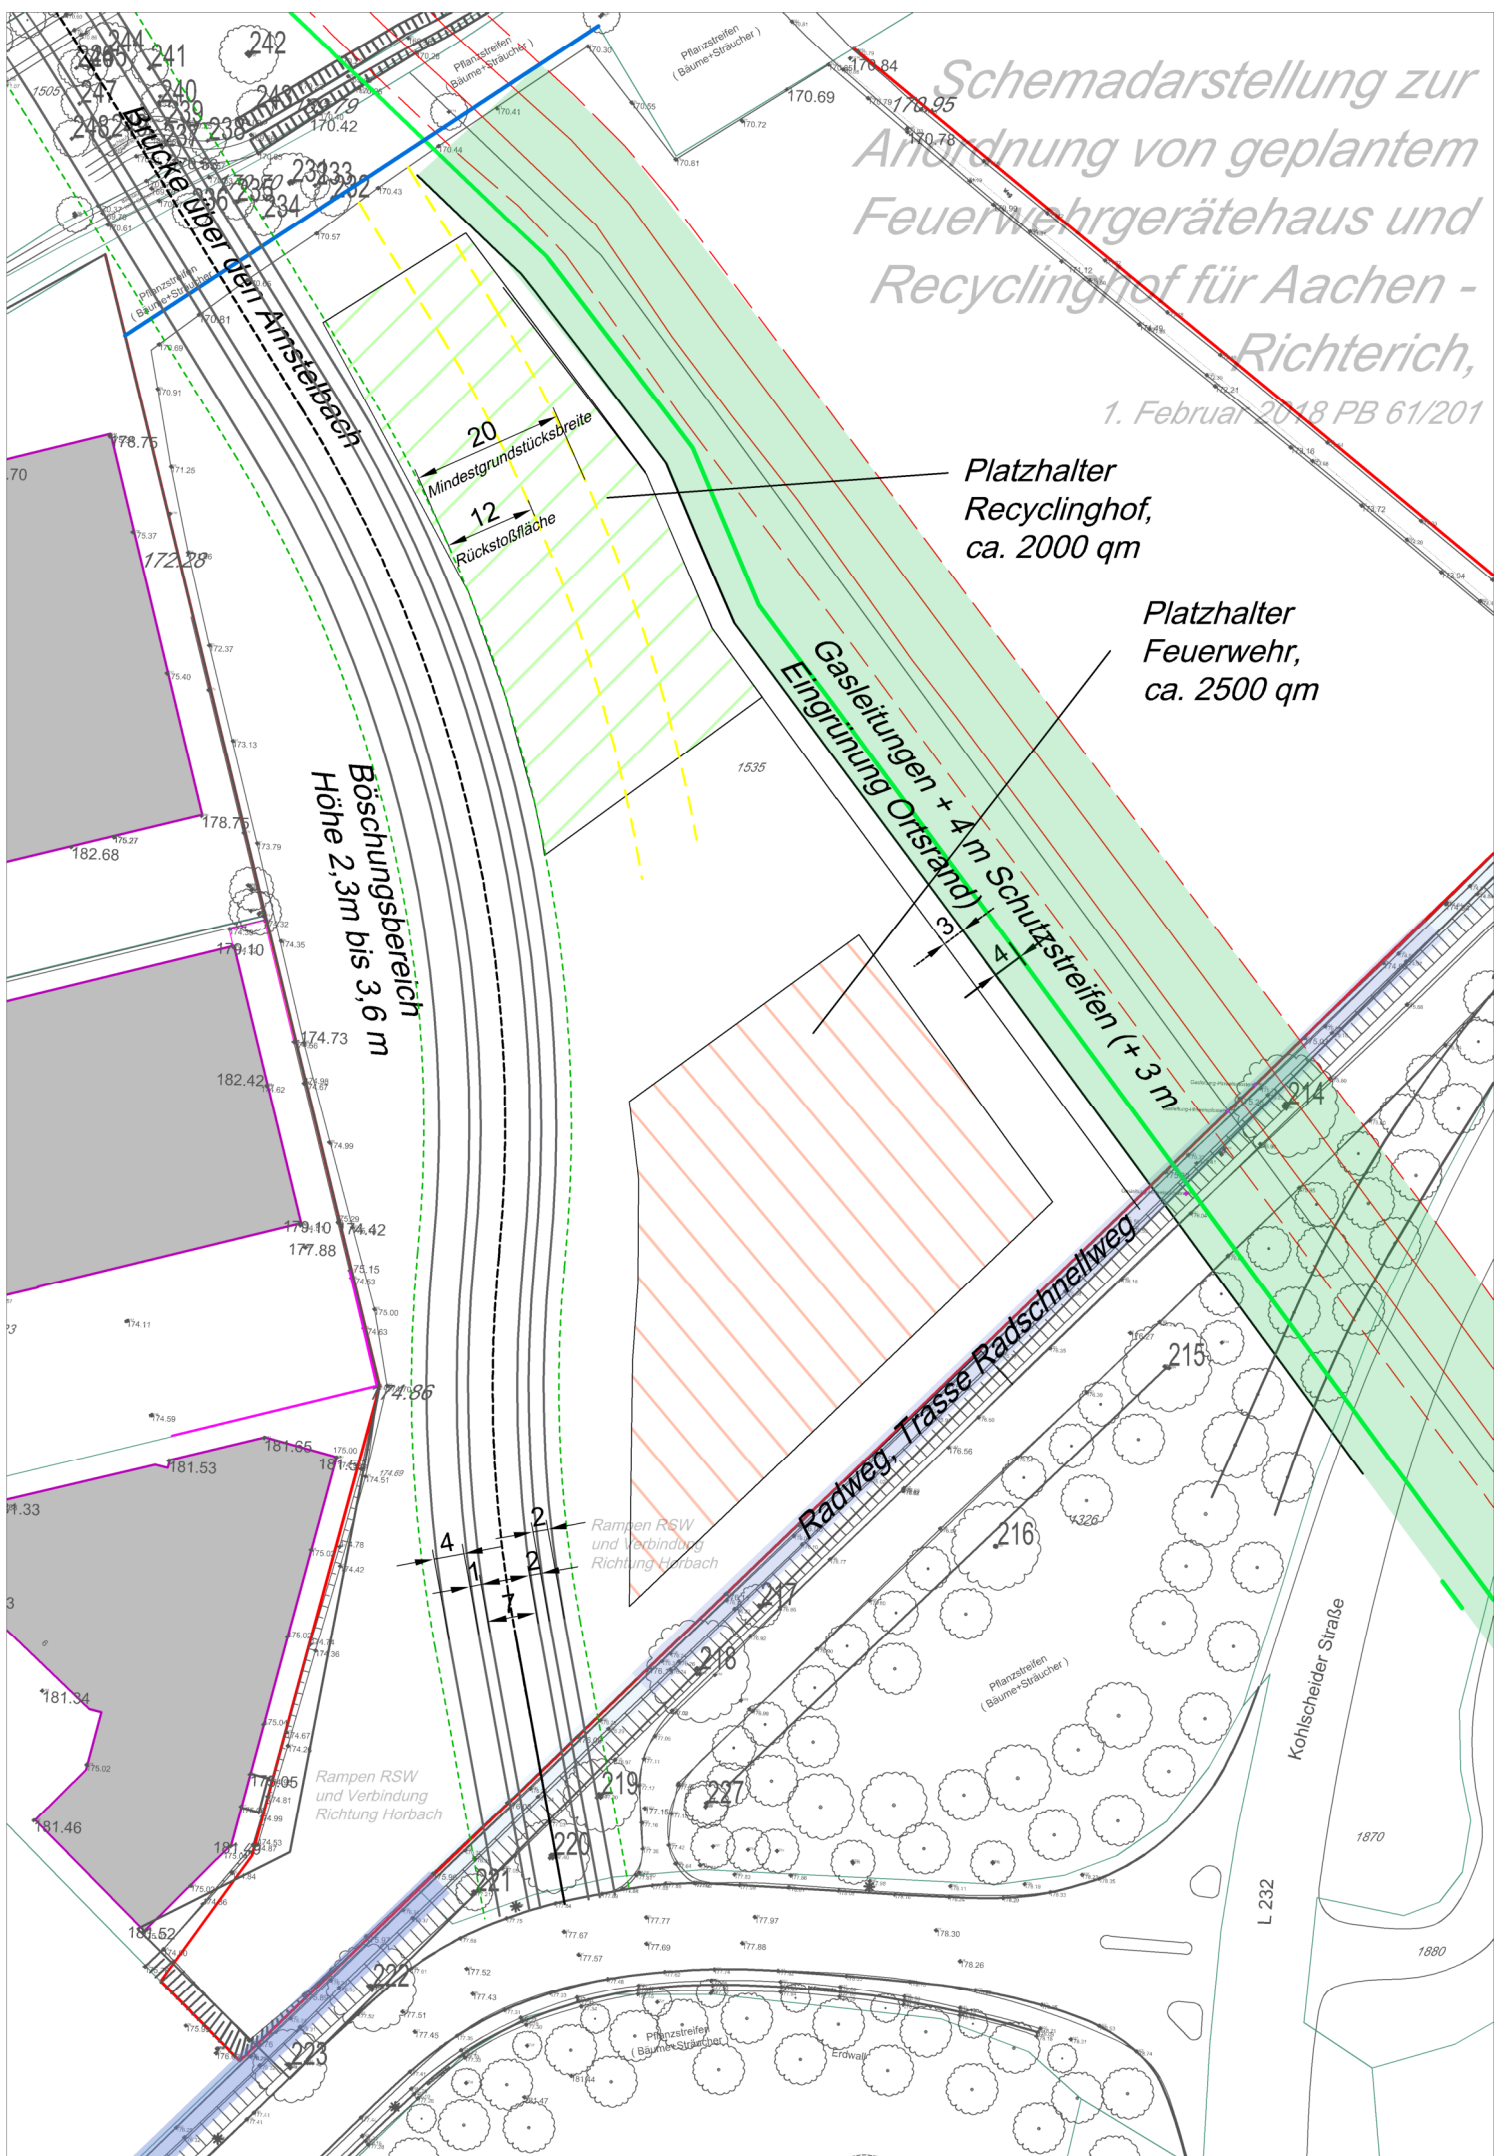

Platzhalter
Recyclinghof,
ca. 2000 qm

Platzhalter
Feuerwehr,
ca. 2500 qm

Böschungsbereich
Höhe 2,3m bis 3,6 m

Gasleitungen + 4 m Schutzstreifen (+ 3 m
Einengung Ortsrand)

Radweg Trasse Radschnellweg

Rampen RSW
und Verbindung
Richtung Horbach

Rampen RSW
und Verbindung
Richtung Horbach

Pflanzstreifen
(Bäume/Straucher)

Kohlscheider Straße

Pflanzstreifen
(Bäume/Straucher)

Erdwall