

ID 085-108-03
Schülerweiterung 2005

BA 01

ID 085-108-01
Schulgebäude

BA 01

ID 085-108-02
Turnhalle


BA 01

ID 085-732-01
Umkleidegebäude

BA 01

ID 085-635-01
Sportplatz

— Liegenschaftsgrenze E26
- - - Flurstücksgrenze
- - - Flächenzuordnung

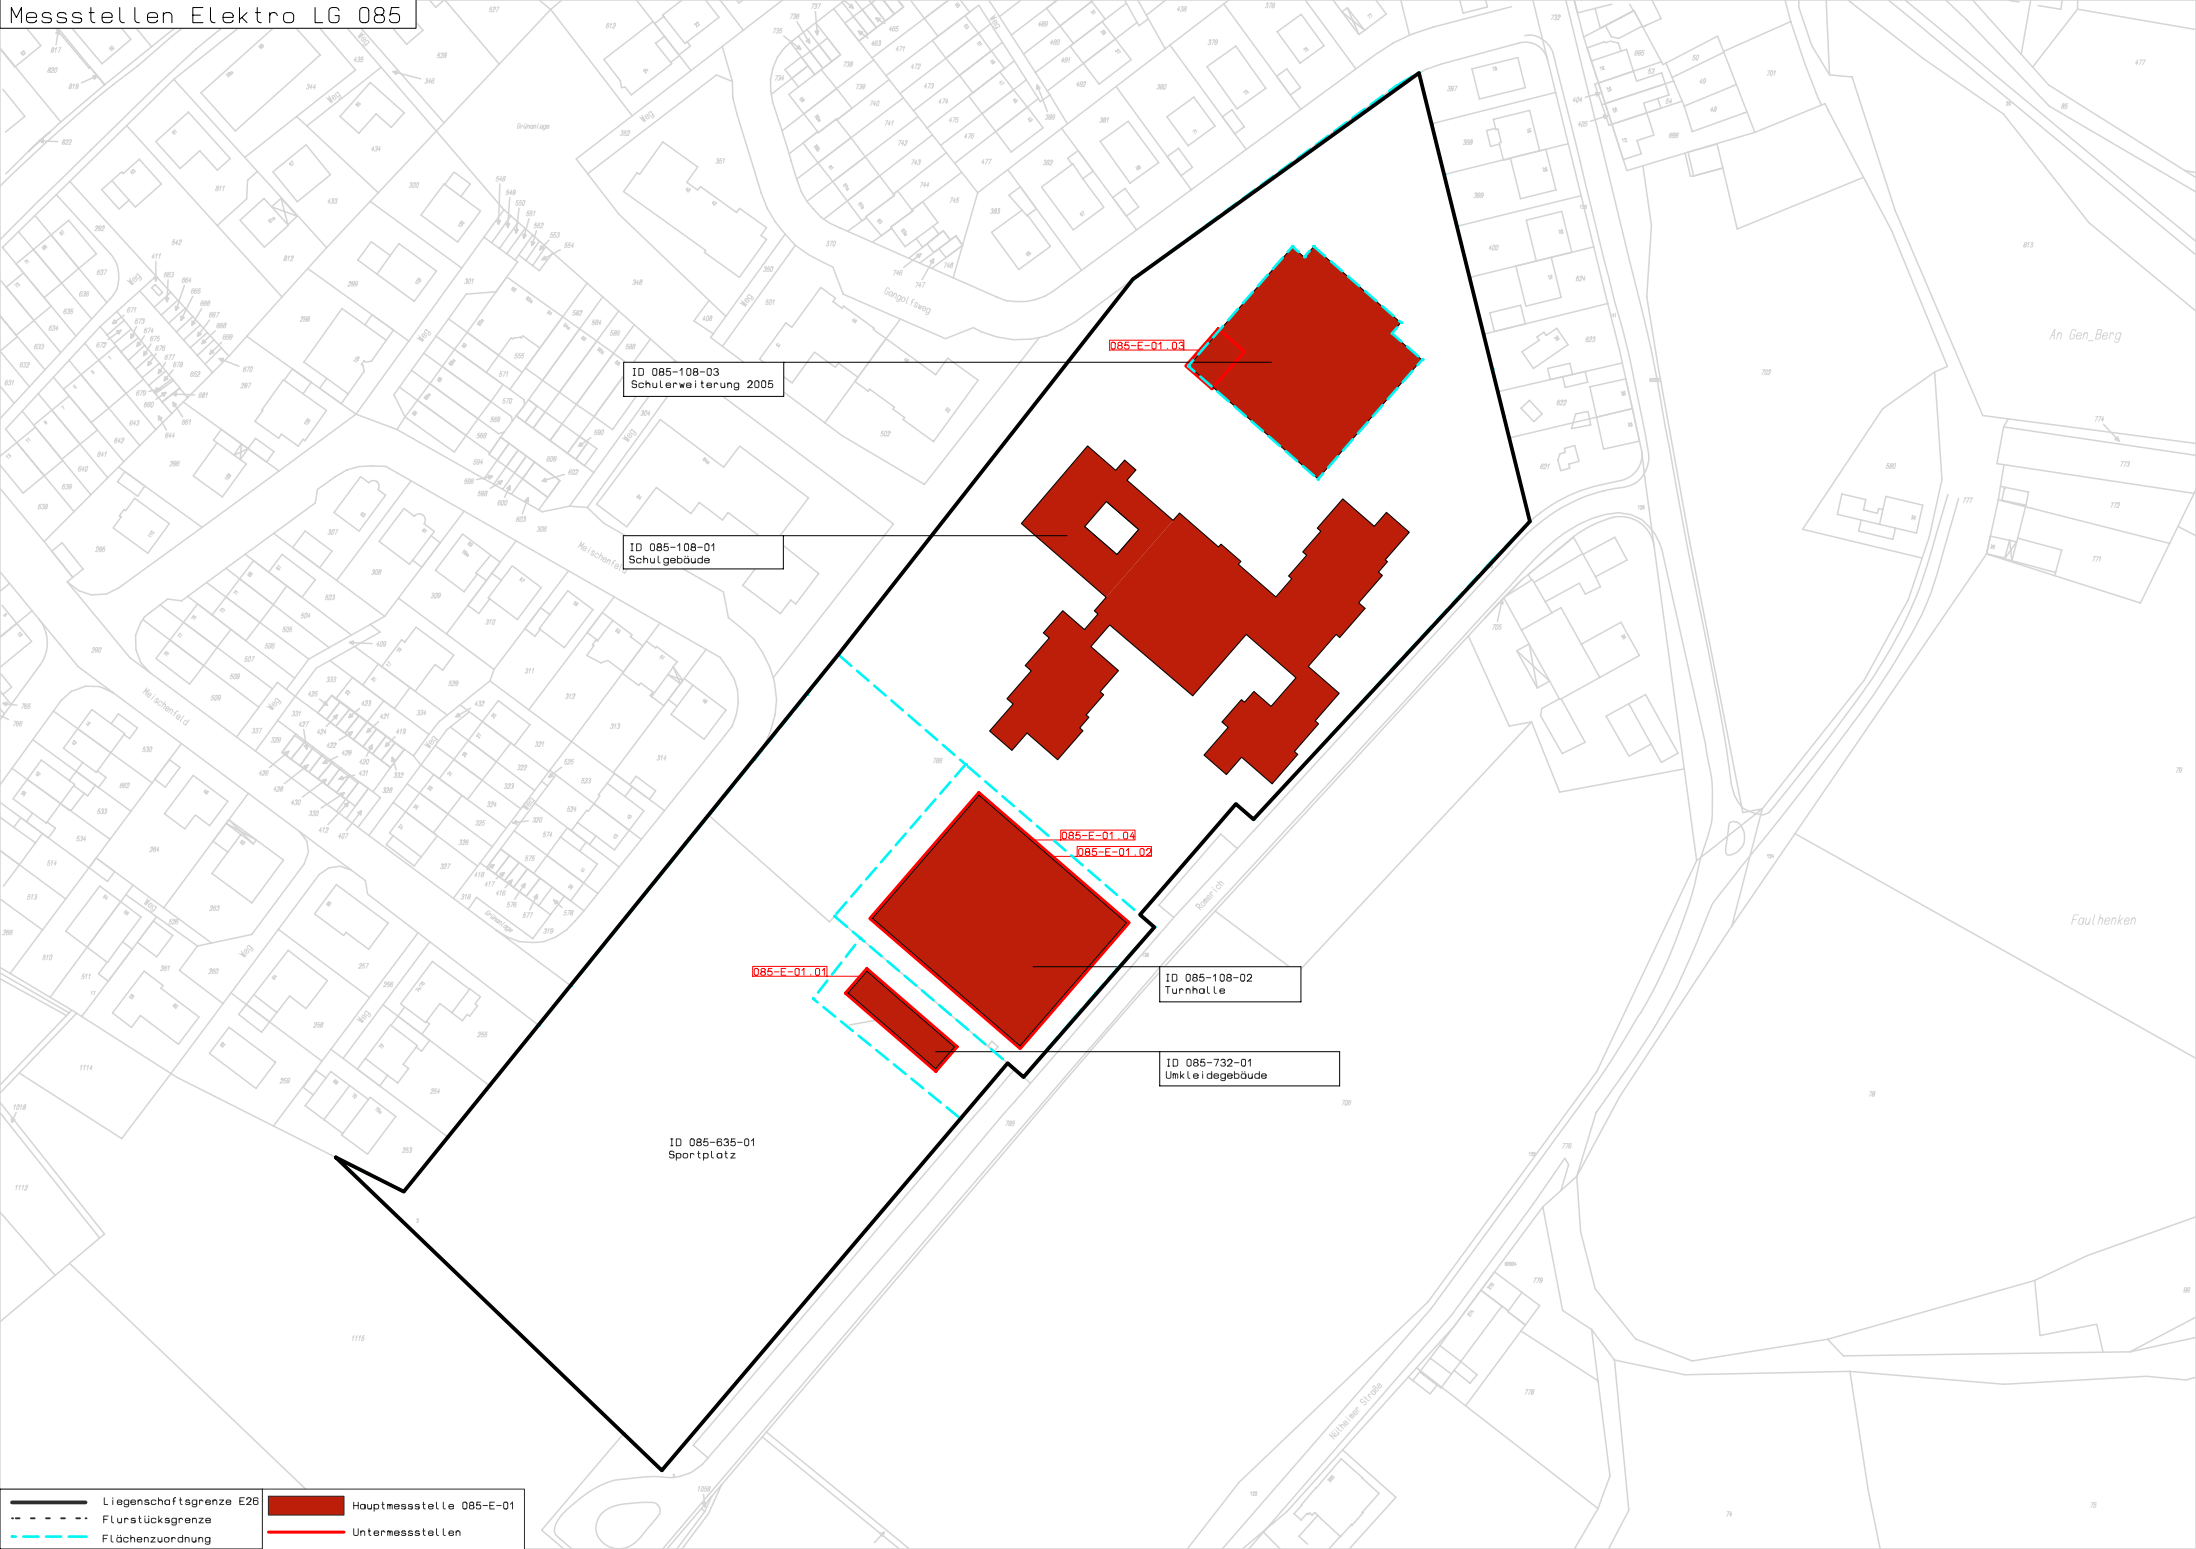

ID 085-108-03
Schulerweiterung 2005

ID 085-108-01
Schulgebäude

085-E-01.03

085-E-01.02

085-E-01.02

085-E-01.01

ID 085-108-02
Turnhalle

ID 085-732-01
Umkleidegebäude

ID 085-635-01
Sportplatz

	Liegenschaftsgrenze E26		Hauptmessstelle 085-E-01
	Flurstücksgrenze		Untermessstellen
	Flächenzuordnung		



ID 085-108-03
Schülerweiterung 2005

ID 085-108-01
Schulgebäude

085-G-03.01

ID 085-108-02
Turnhalle

ID 085-732-01
Umkleidegebäude

ID 085-635-01
Sportplatz


085-G-03.03

085-G-03.02

085-G-02.01

085-G-02.02

- Liegenschaftsgrenze E26
- - - Flurstücksgrenze
- - - Flächenzuordnung
- Hauptmessstellen 085-G-03
085-G-02
- Untermessstellen

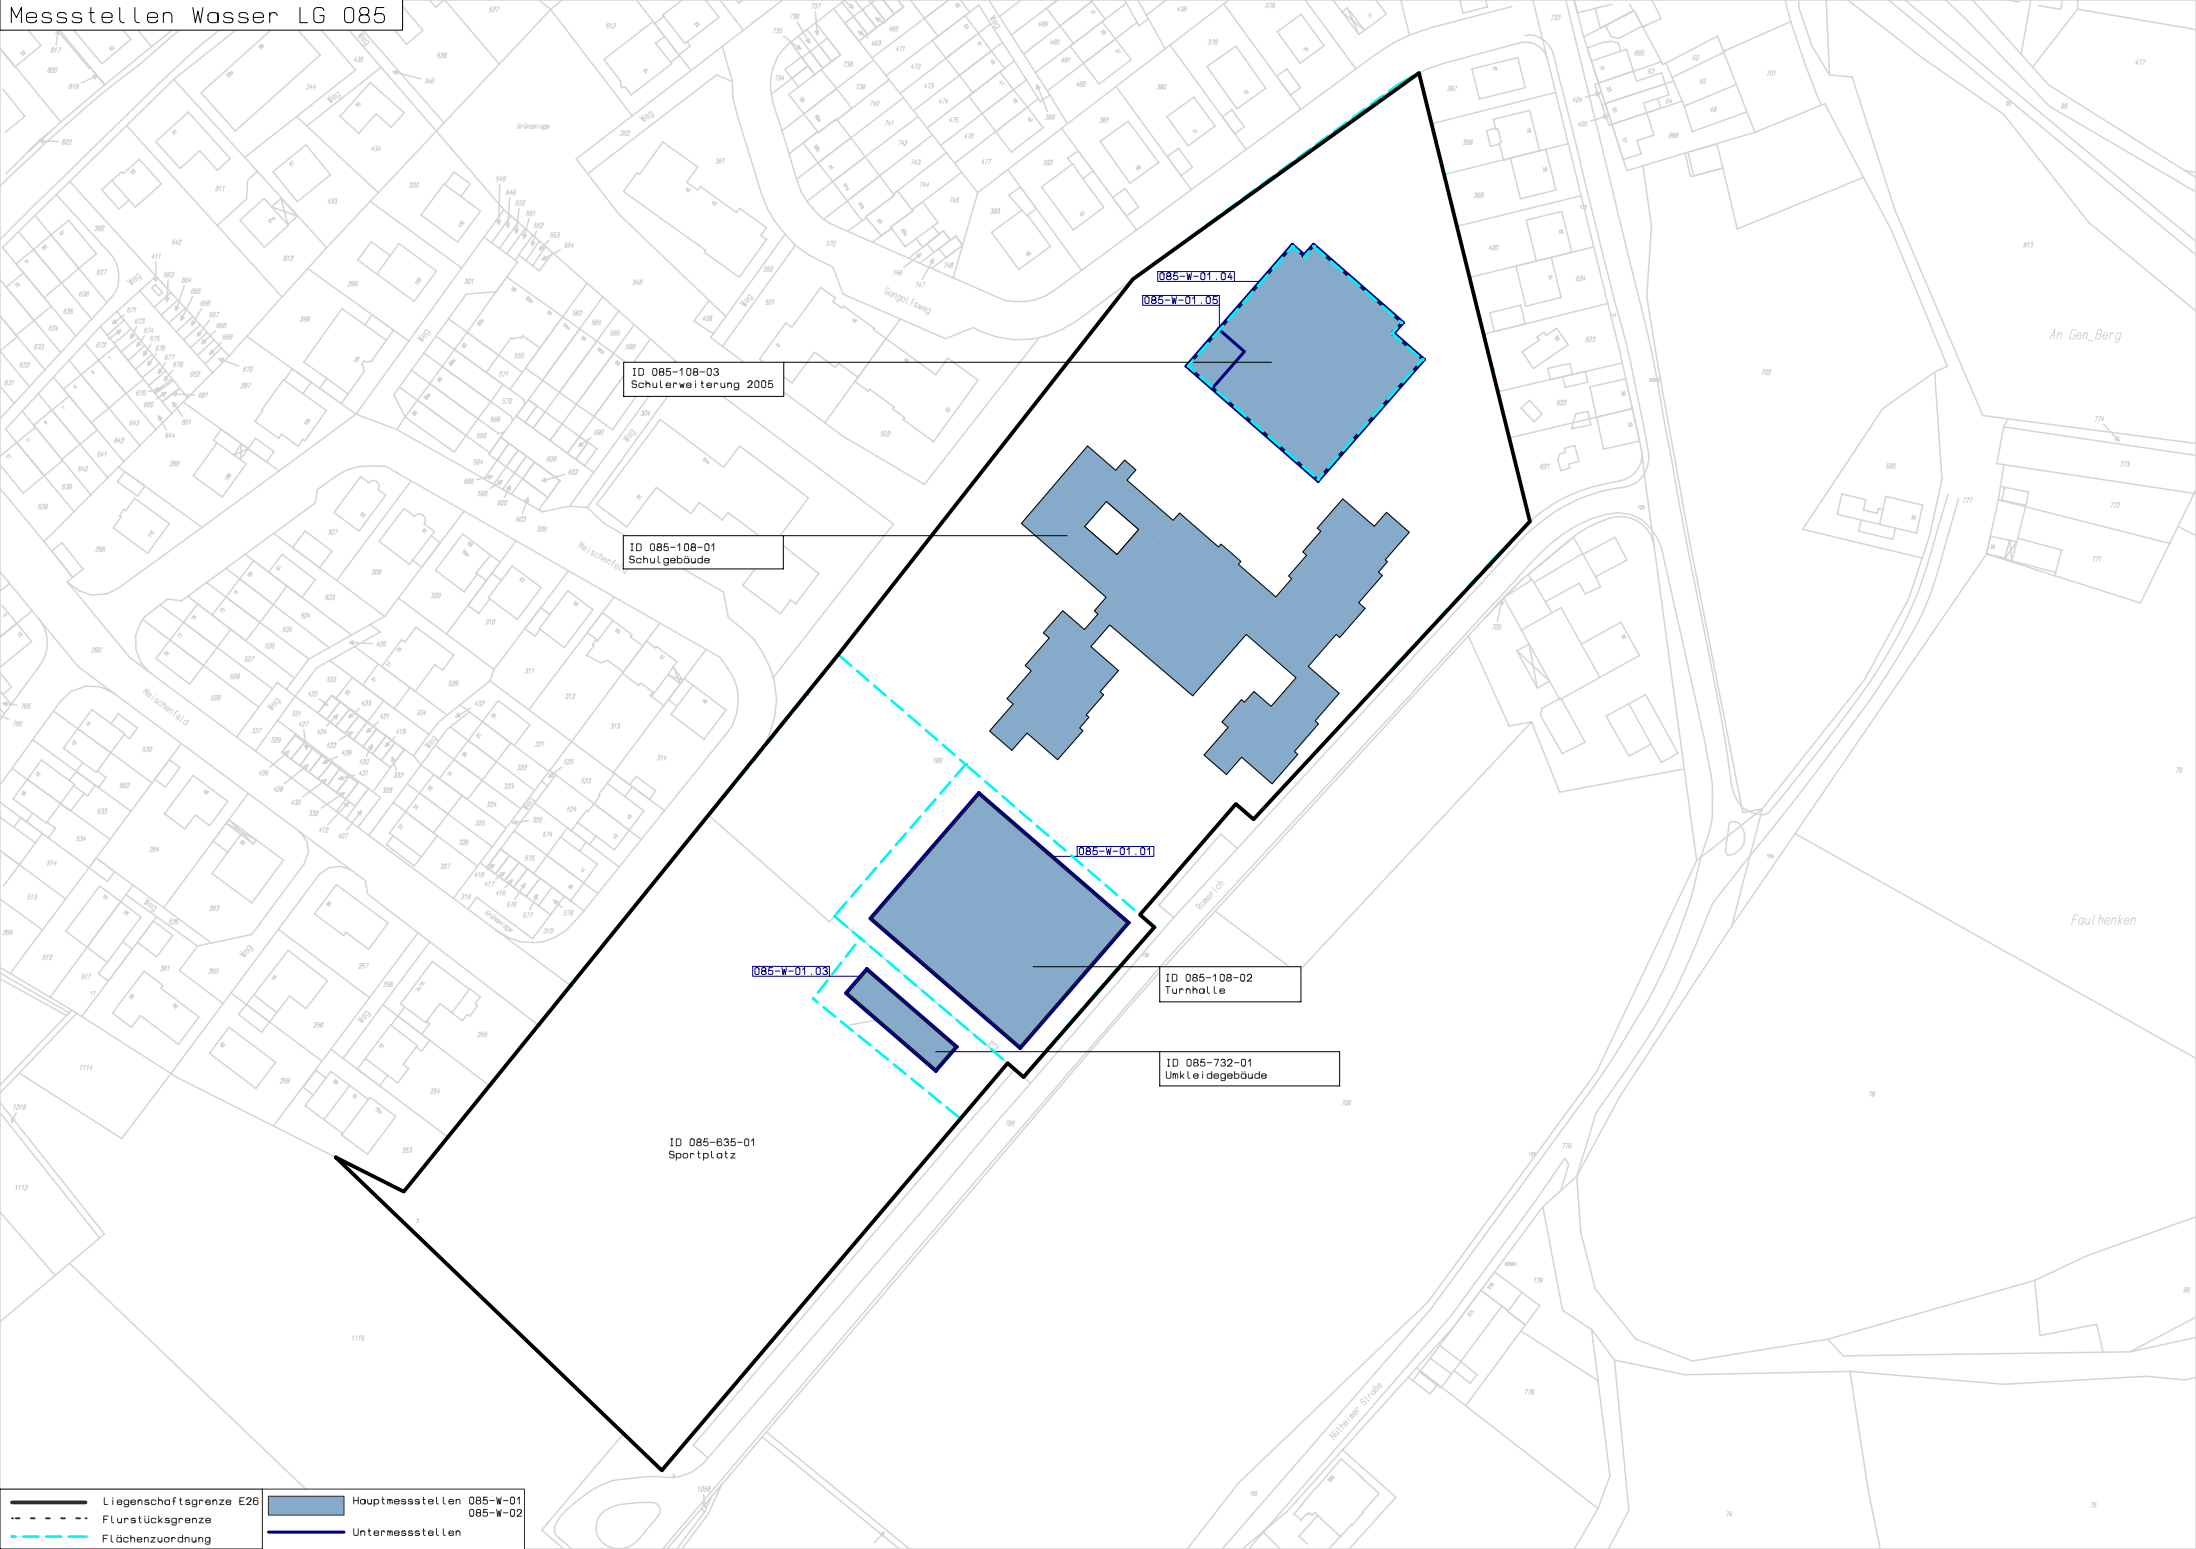

ID 085-108-03
Schulerweiterung 2005

ID 085-108-01
Schulgebäude

085-W-01-04

085-W-01-05

085-W-01-01

085-W-01-03

ID 085-108-02
Turnhalle

ID 085-732-01
Umkleidegebäude

ID 085-635-01
Sportplatz

	Liegenschaftsgrenze E26		Hauptmessstellen 085-W-01 085-W-02
	Flurstücksgrenze		Untermessstellen
	Flächenzuordnung		