



ID 414-437-03  
Turnhalle Neubau

BA 01

ID 414-437-01  
Schule

BA 01


BA 01

BA 01

ID 414-437-02  
Turnhalle

- Liegenschaftsgrenze E26
- - - Flurstücksgrenze
- - - Flächenzuordnung

Lage Turnhalle Neubau aus Lageplan nicht ersichtlich!  
Lage vor Ort zu prüfen!

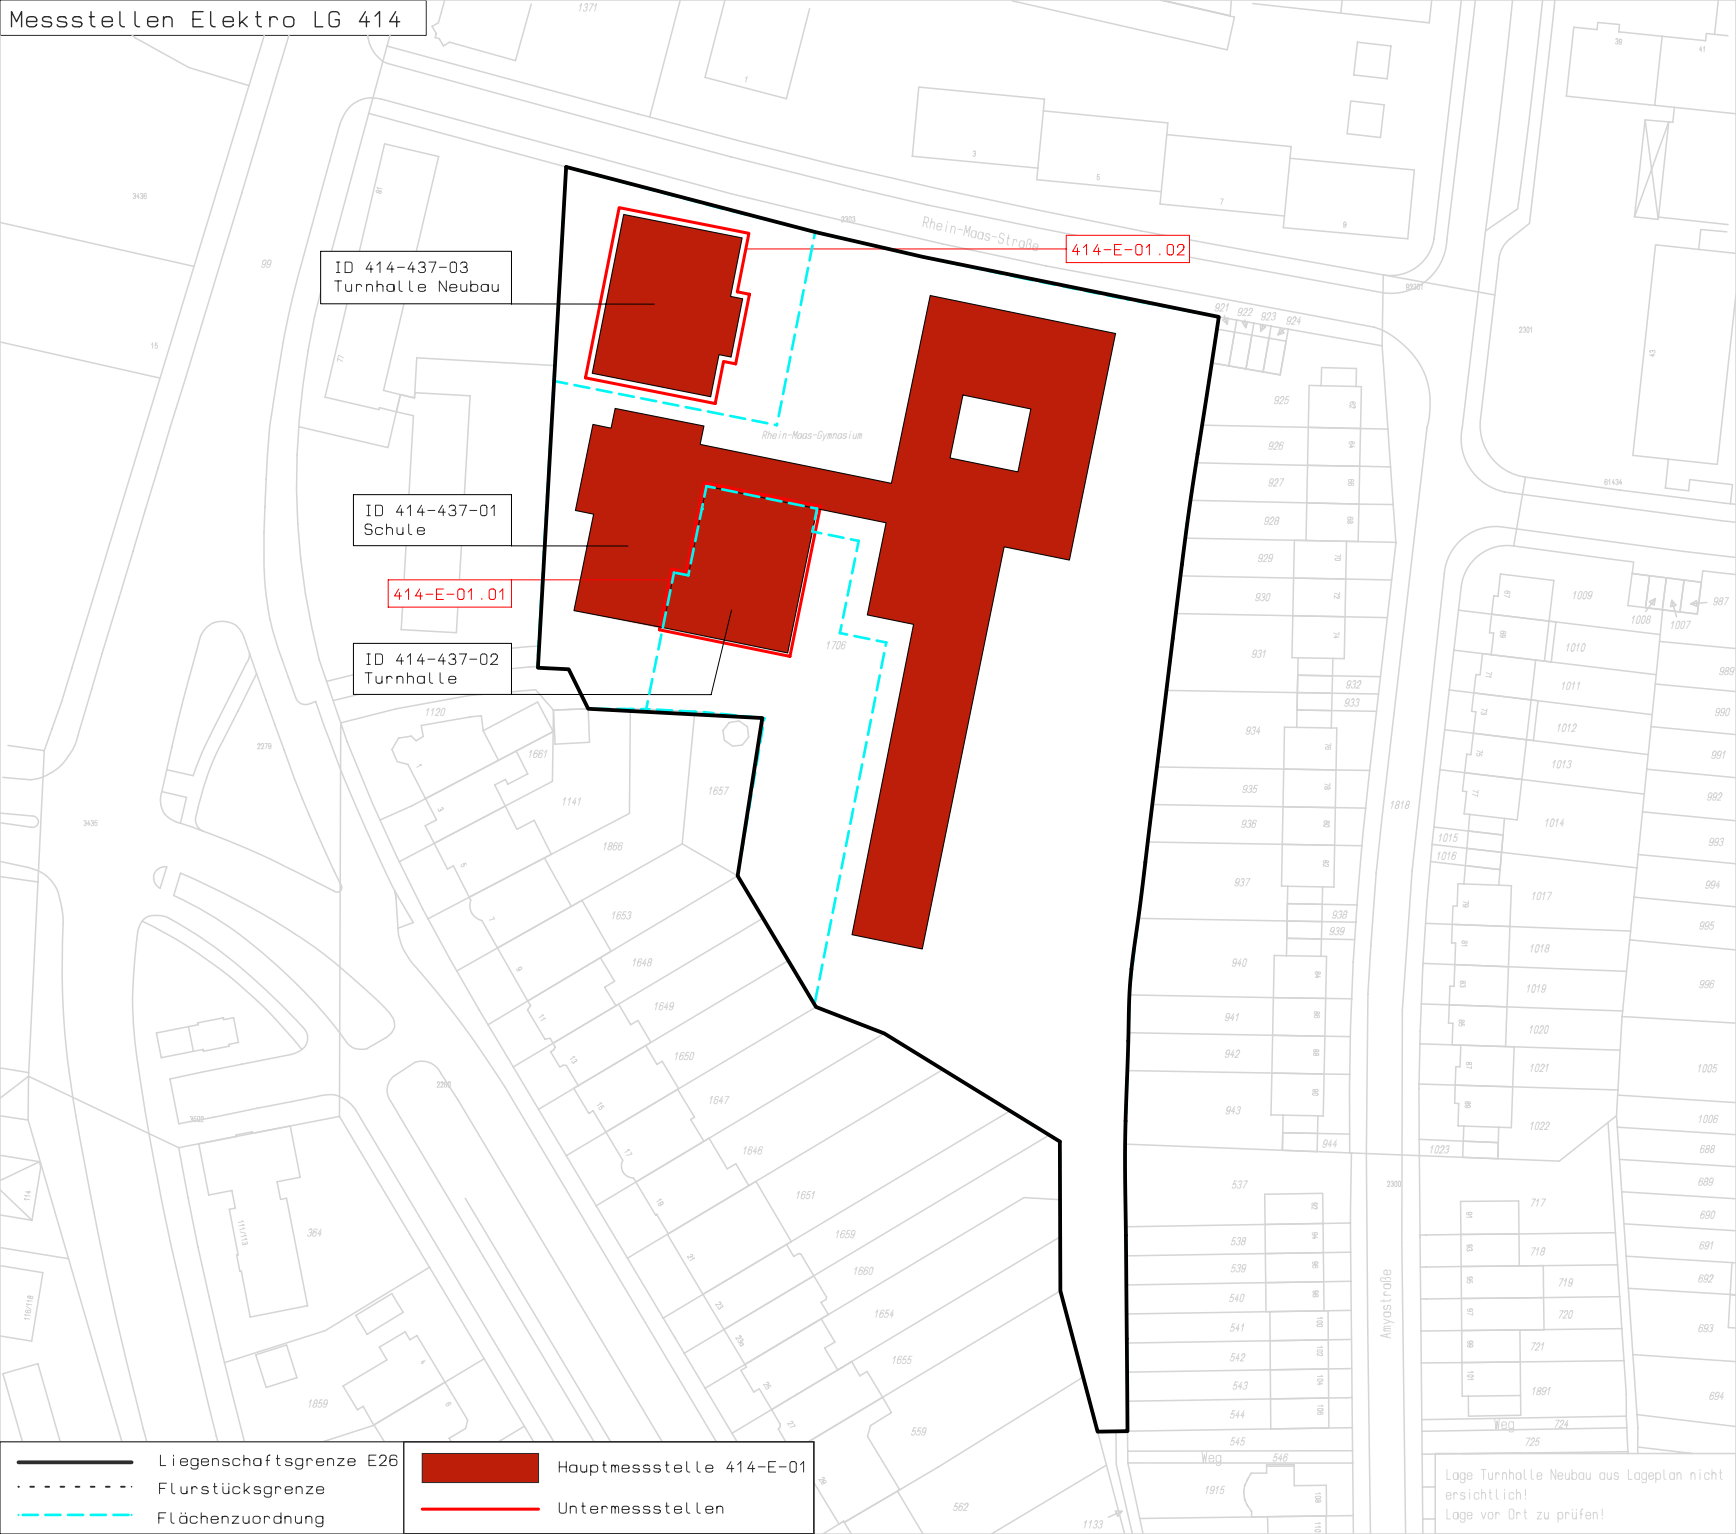

ID 414-437-03  
Turnhalle Neubau

ID 414-437-01  
Schule

ID 414-437-02  
Turnhalle

414-E-01.02

414-E-01.01

	Liegenschaftsgrenze E26		Hauptmessstelle 414-E-01
	Flurstücksgrenze		Untermessstellen
	Flächenzuordnung		

Lage Turnhalle Neubau aus Lageplan nicht ersichtlich!  
Lage vor Ort zu prüfen!



ID 414-437-03  
Turnhalle Neubau

414-FW-01.02


ID 414-437-01  
Schule

414-FW-01.01

ID 414-437-02  
Turnhalle

— Liegenschaftsgrenze E26  
- - - Flurstücksgrenze  
- - - Flächenzuordnung  
■ Hauptmessstelle 169-FW-01  
— Untermessstellen

Lage Turnhalle Neubau aus Lageplan nicht ersichtlich!  
Lage vor Ort zu prüfen!

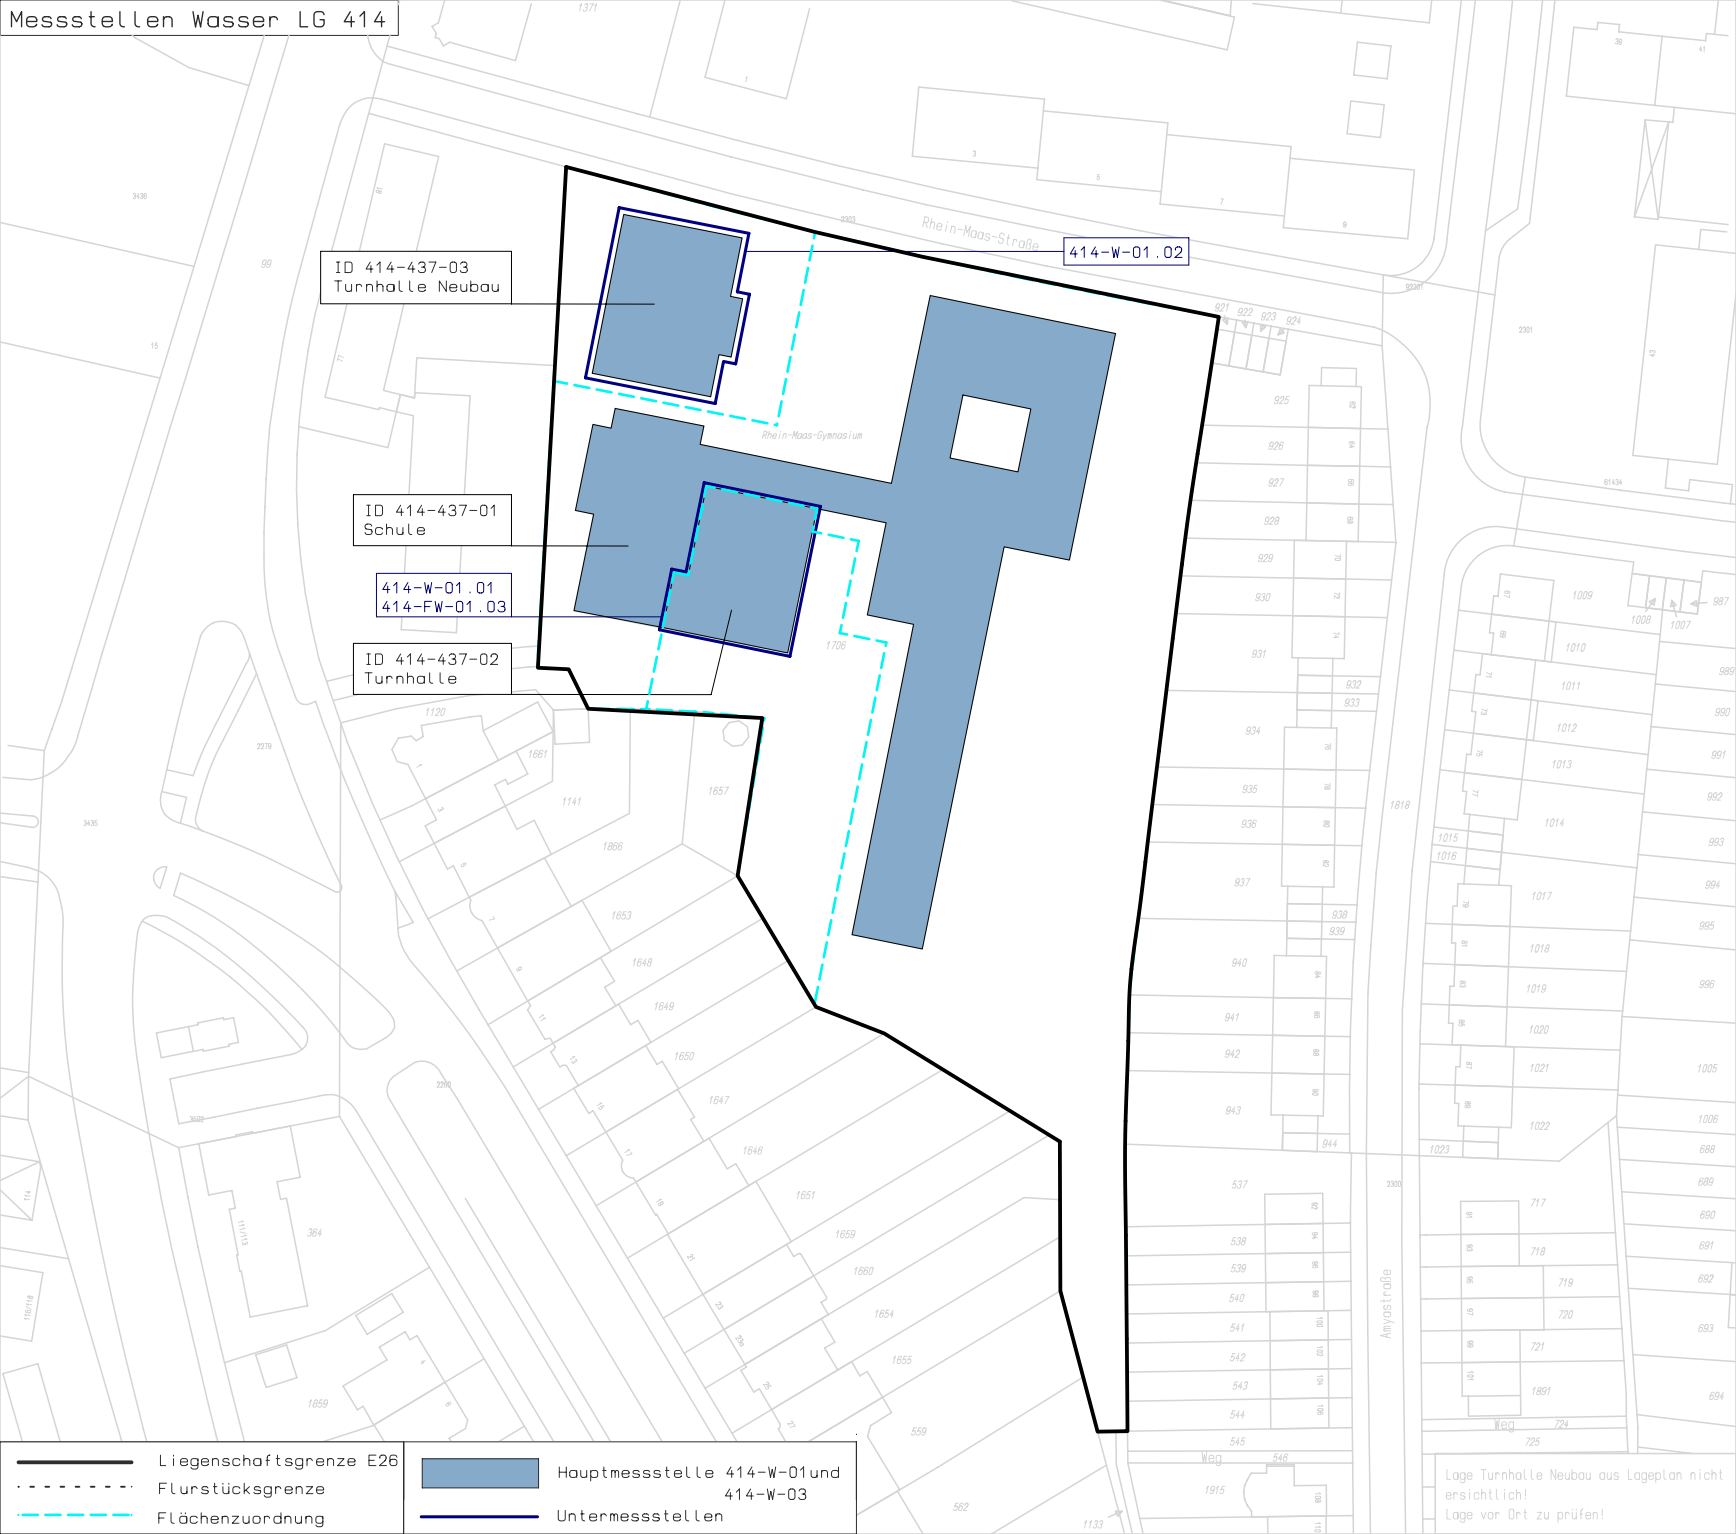

ID 414-437-03  
Turnhalle Neubau

414-W-01.02

ID 414-437-01  
Schule

414-W-01.01  
414-FW-01.03

ID 414-437-02  
Turnhalle

— Liegenschaftsgrenze E26  
- - - Flurstücksgrenze  
- - - Flächenzuordnung

■ Hauptmessstelle 414-W-01 und 414-W-03  
■ Untermessstellen

Lage Turnhalle Neubau aus Lageplan nicht ersichtlich!  
Lage vor Ort zu prüfen!