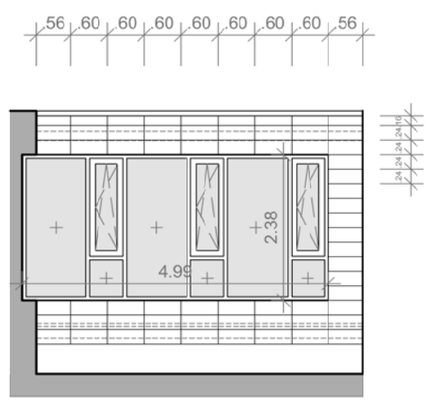

Seitliche Ansicht Pausenhalle

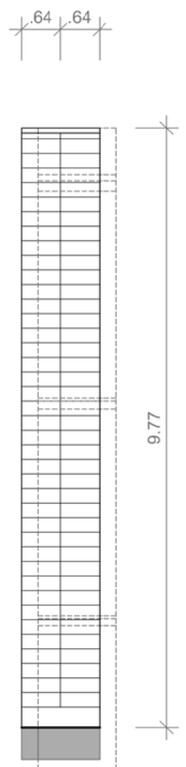

Verdeckte Teilansicht 1

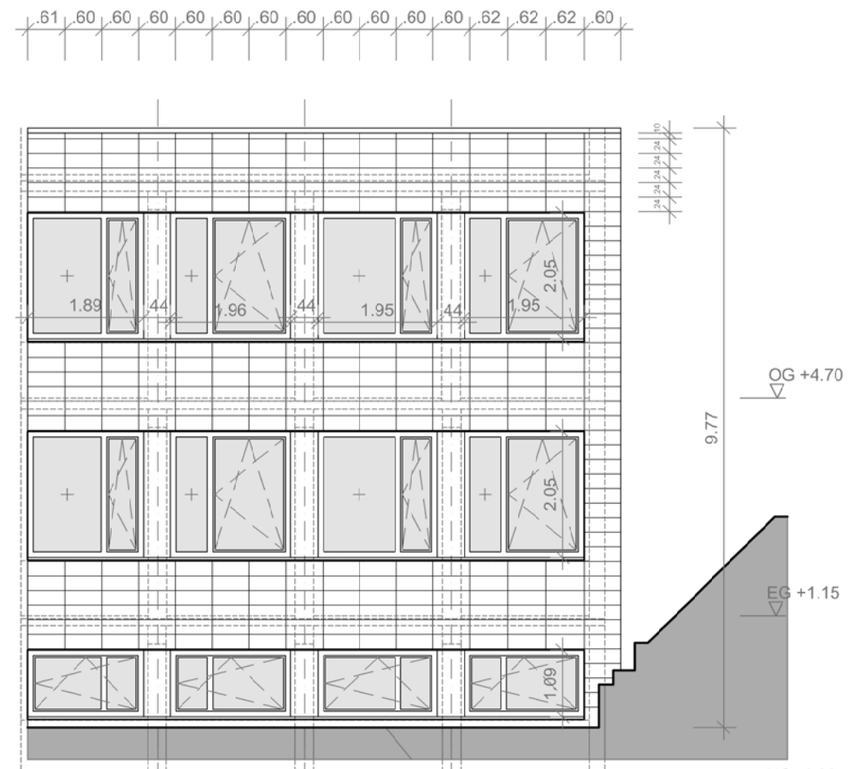

Verdeckte Teilansicht 2

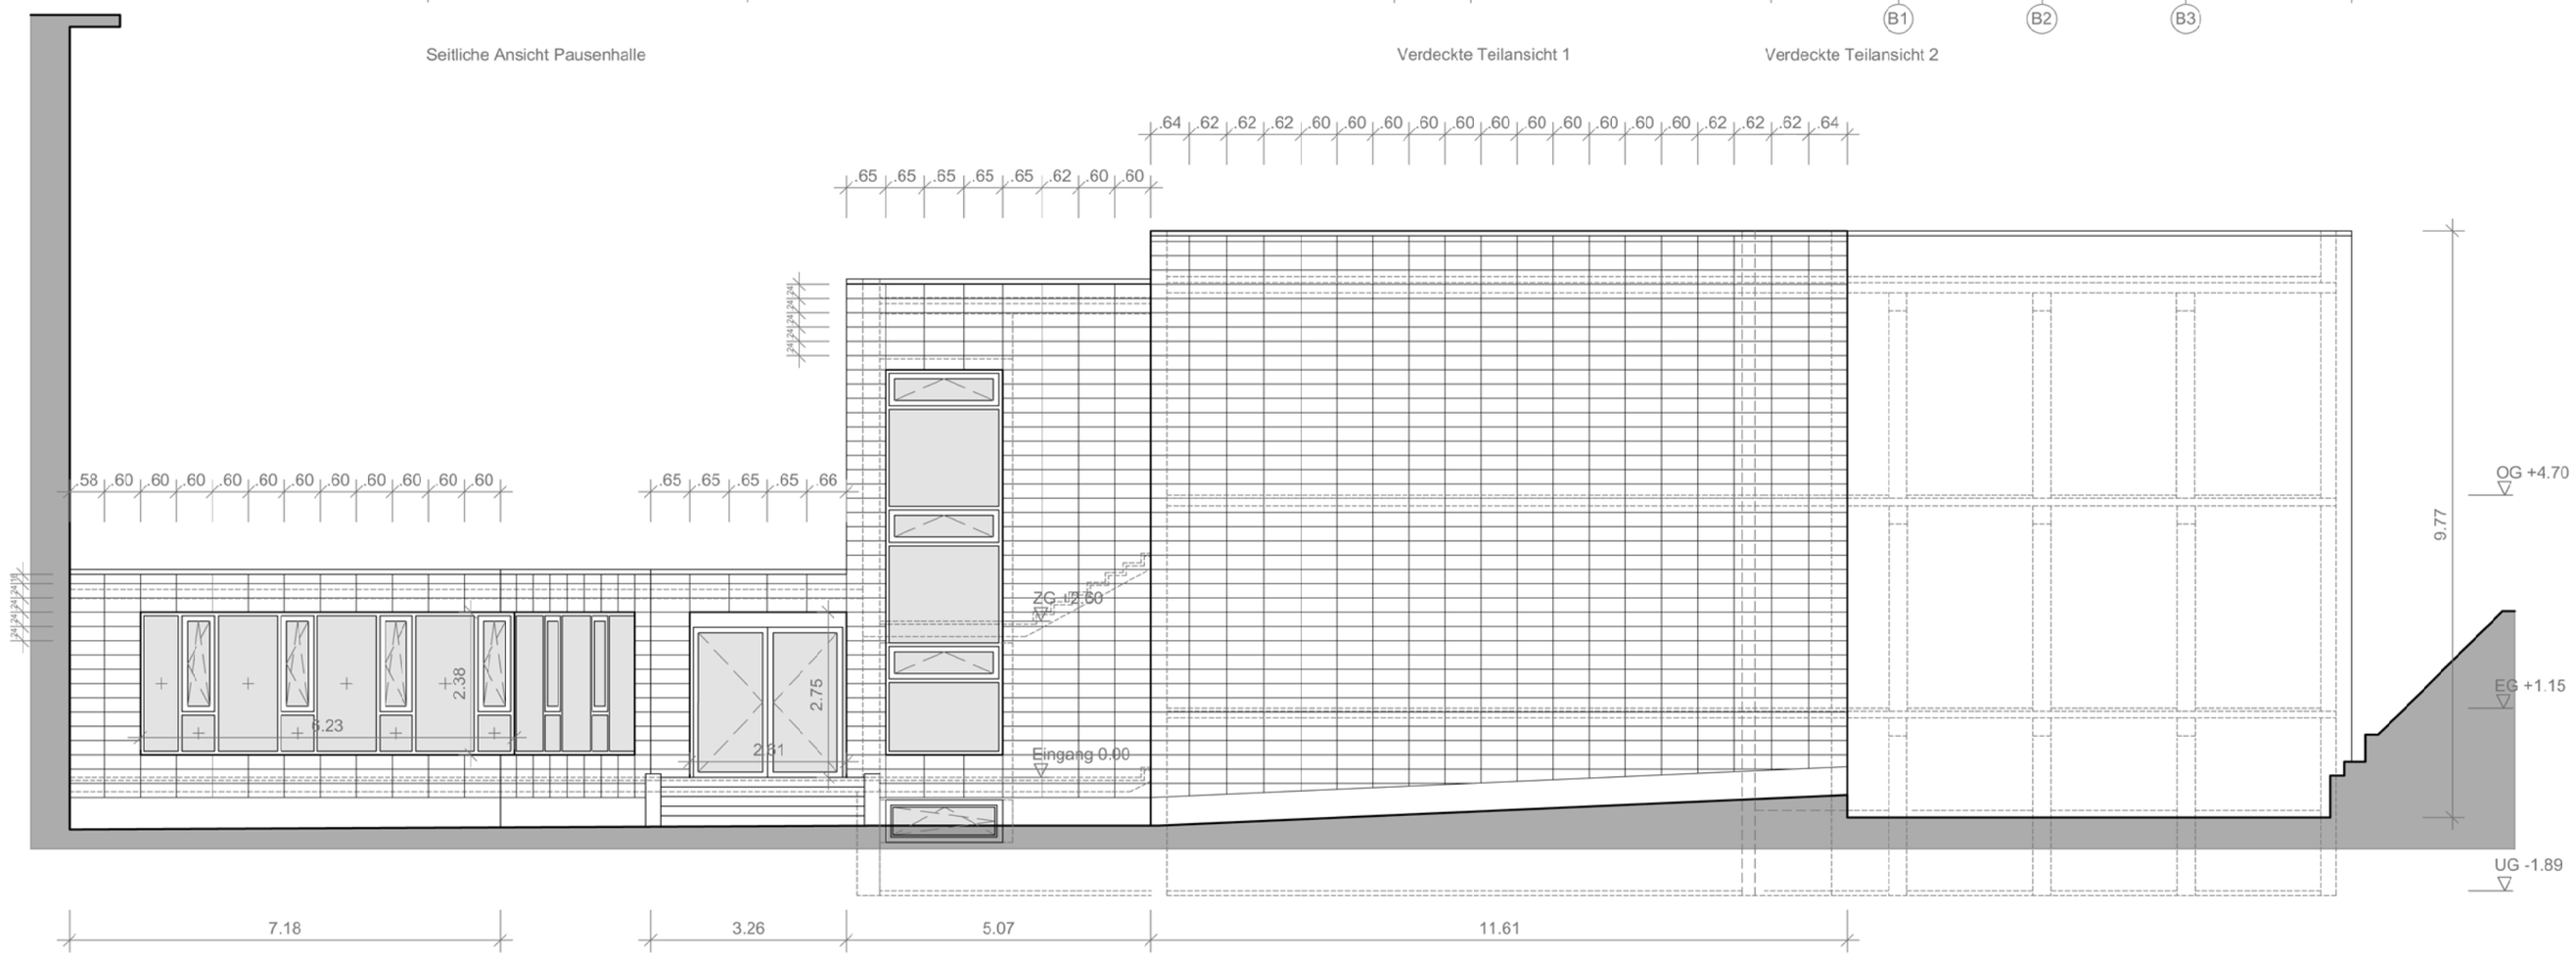

ALLE MASZE AN DER
BAUSTELLE VERBINDLICH
PRÜFEN.

G)			
F)			
E)			
D)			
C)			
B)	28.04.17	NSt	Änderungen Fenster
A)	07.04.17	NSt	veränderte Stützenbreite, 4cm Überlappung d. Dämmung im Fensterbereich
	DATUM	NAME	ÄNDERUNG

PRÜFVERMERK:

Plan Nr:

8b

PROJEKT:

LINDENSCHULE
FASSADENSANIERUNG
Tonbrennerstr. 2
52080 Aachen

BAUHERR:

Stadt Aachen
Gebäudemanagement -E26-
Lagerhausstr. 20
52064 Aachen

PLANVERFASSER:

FINKELDEI ARCHITEKTEN
DIPLOM-INGENIEURE

MÄUSGASSE 20a 52441 LINNICH TEL: 02462 / 6276
Mail : Finkeldei-Architekten@t-online.de FAX: 02462 / 7354

UNTERSCHRIFT BAUHERR:

UNTERSCHRIFT PLANVERFASSER:

PLAN:

Entwurf Südfassade

DATUM:	28.04.2017	MAßSTAB:	1:100
GEZ:	Dipl.-Ing. N. Stadler	FORMAT:	DIN A 2