


BA 01

ID 014-016-01
Verwaltungsgebäude


- Liegenschaftsgrenze E26
- - - Flurstücksgrenze
- - - Flächenzuordnung

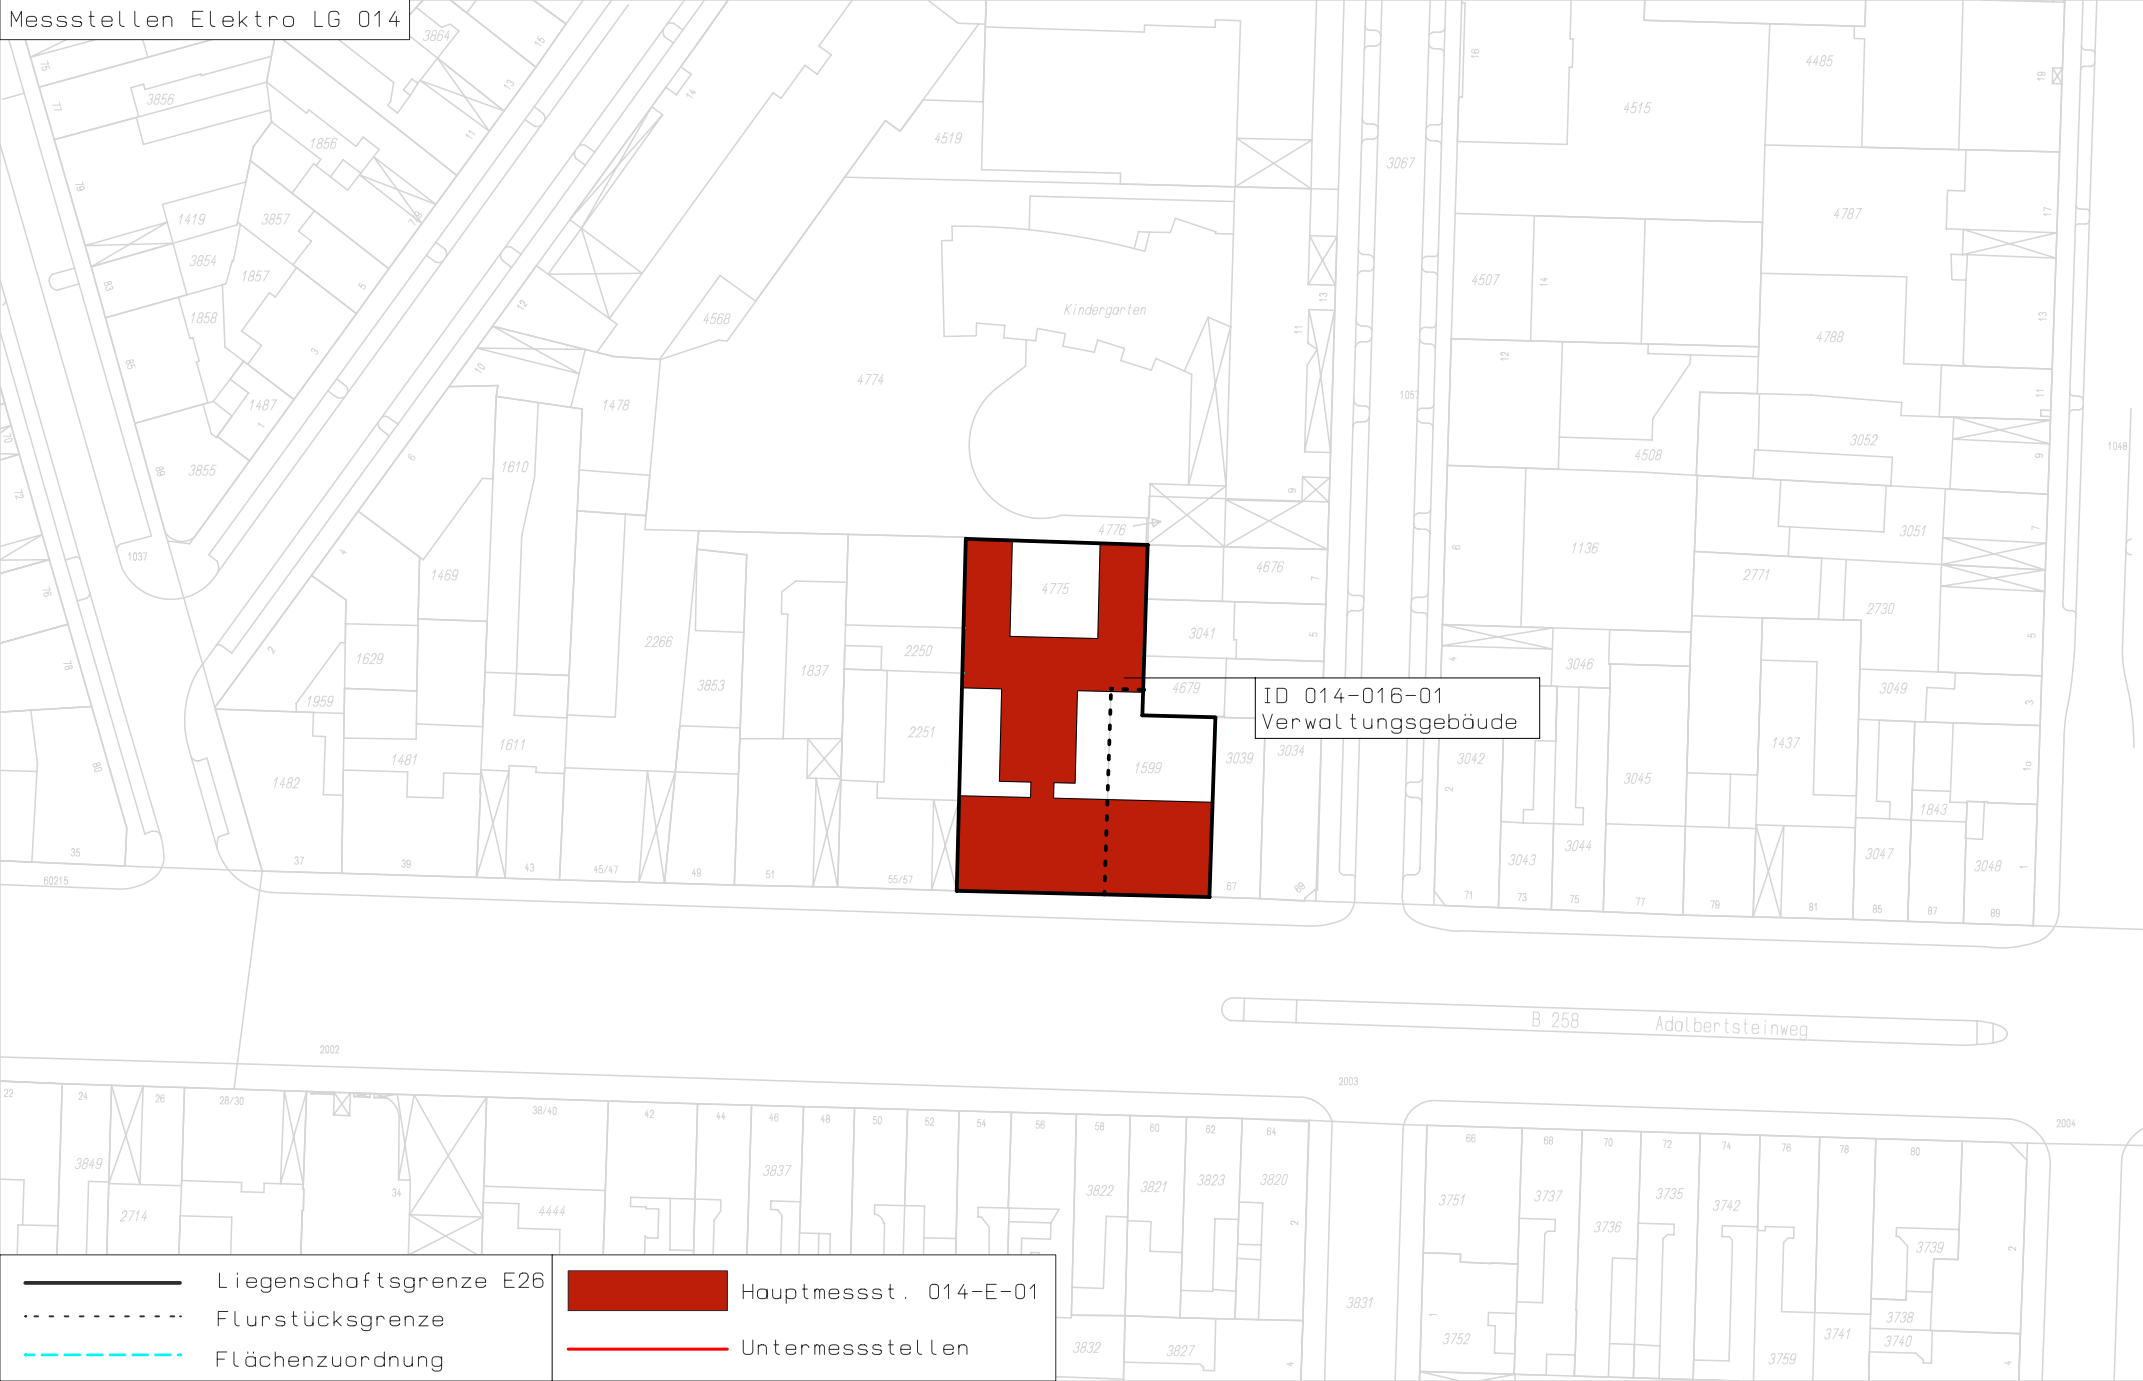

ID 014-016-01
Verwaltungsgebäude


- Liegenschaftsgrenze E26
- - - Flurstücksgrenze
- - - Flächenzuordnung

- Hauptmessst. 014-E-01
- Untermesstellen

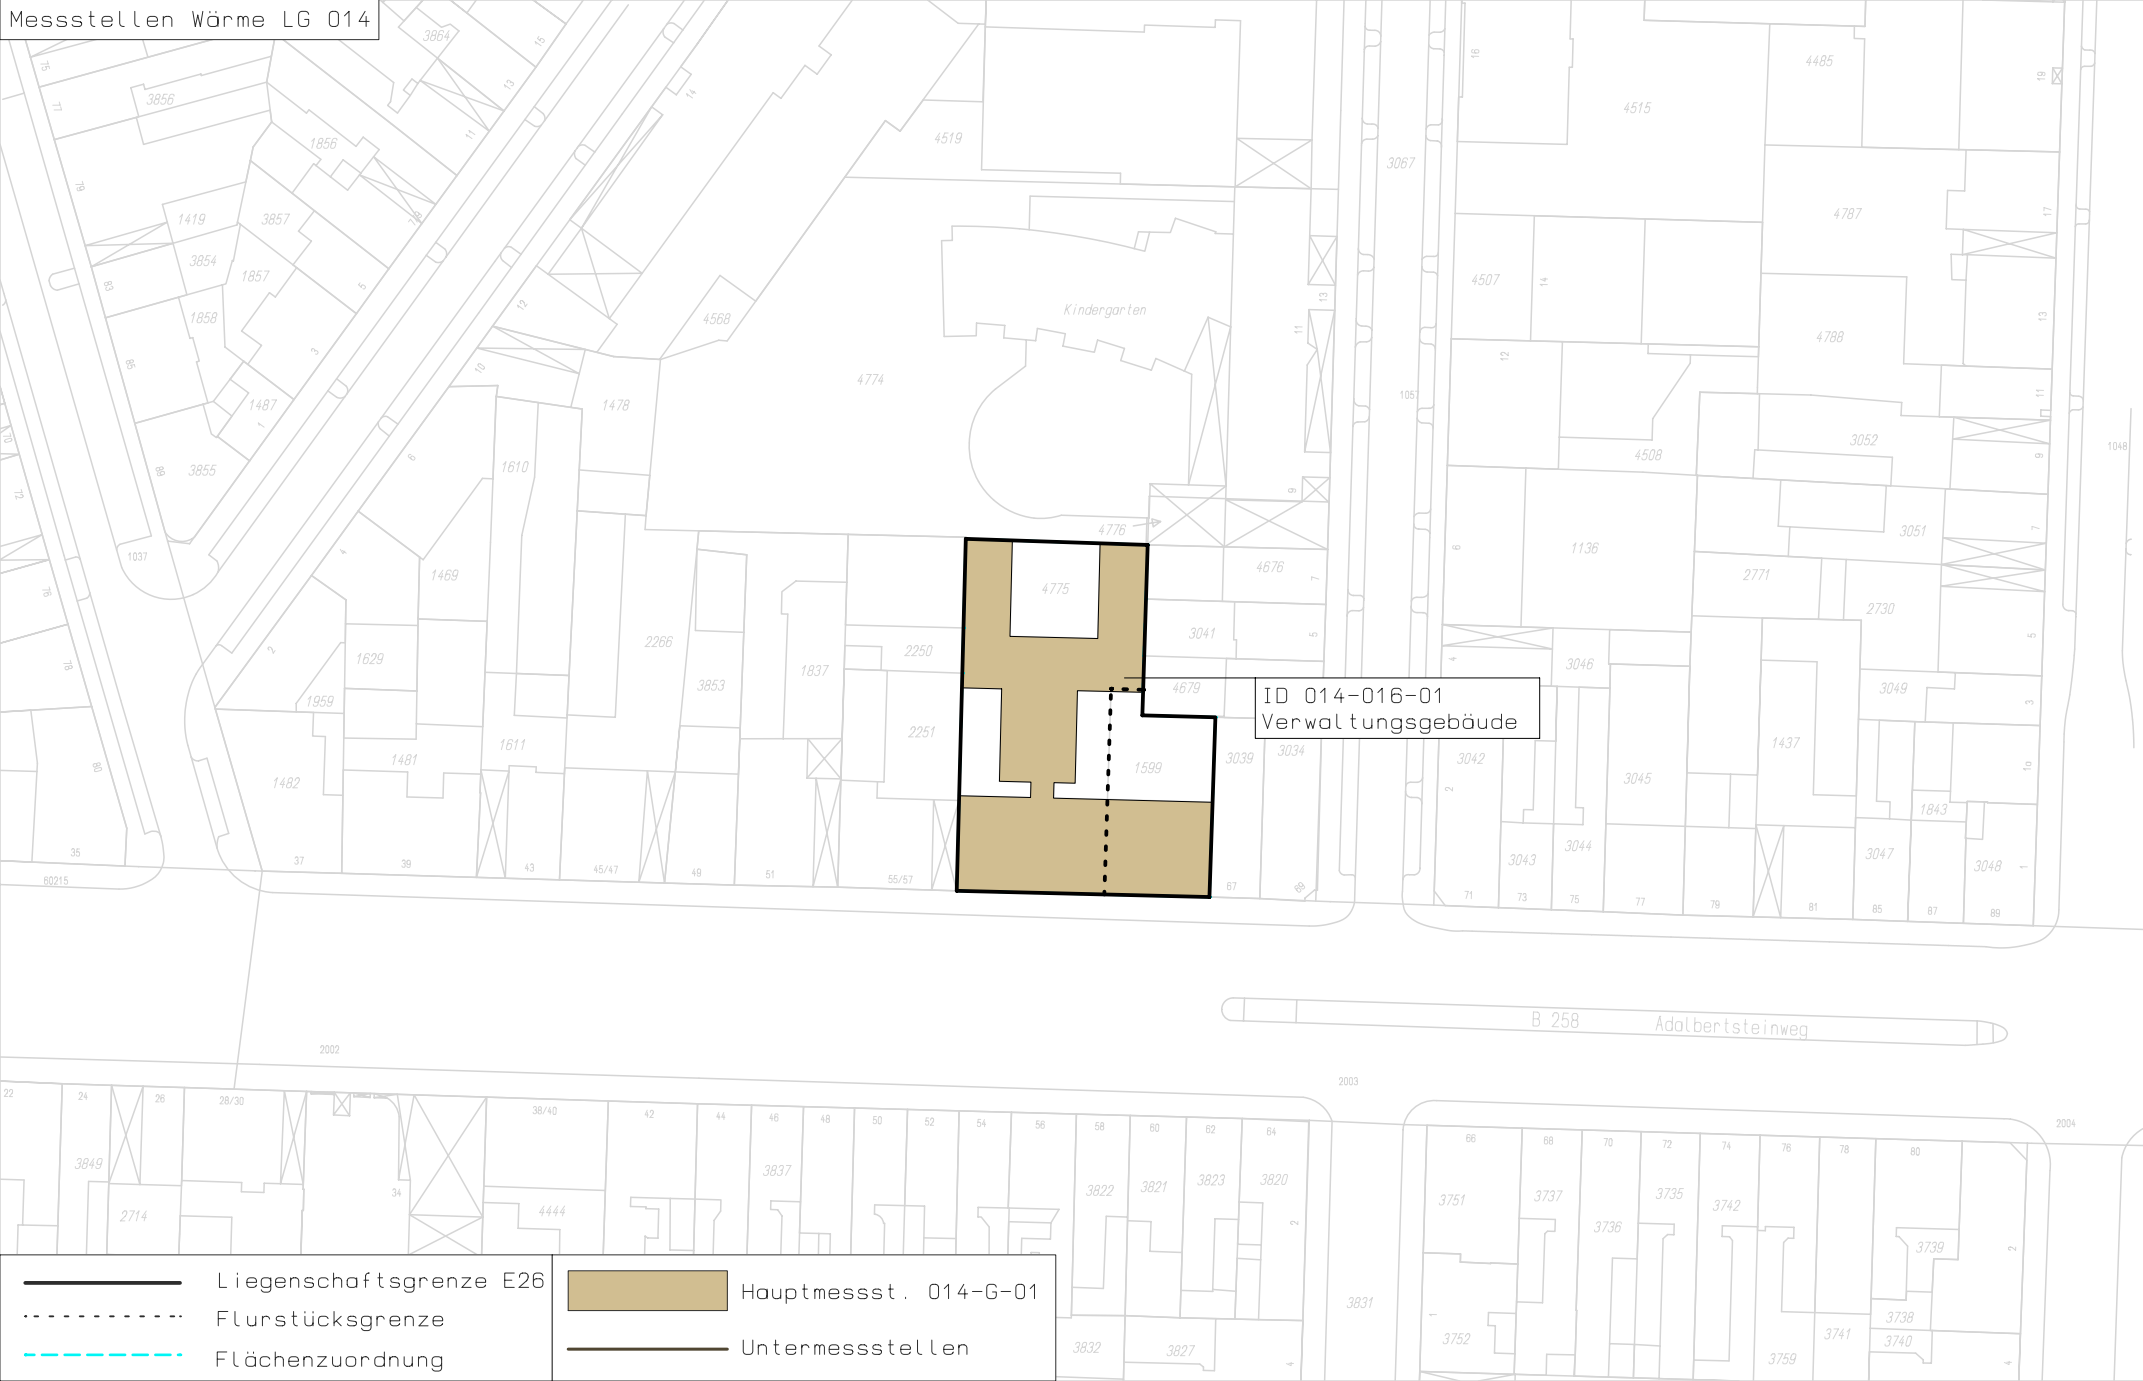



ID 014-016-01
Verwaltungsgebäude

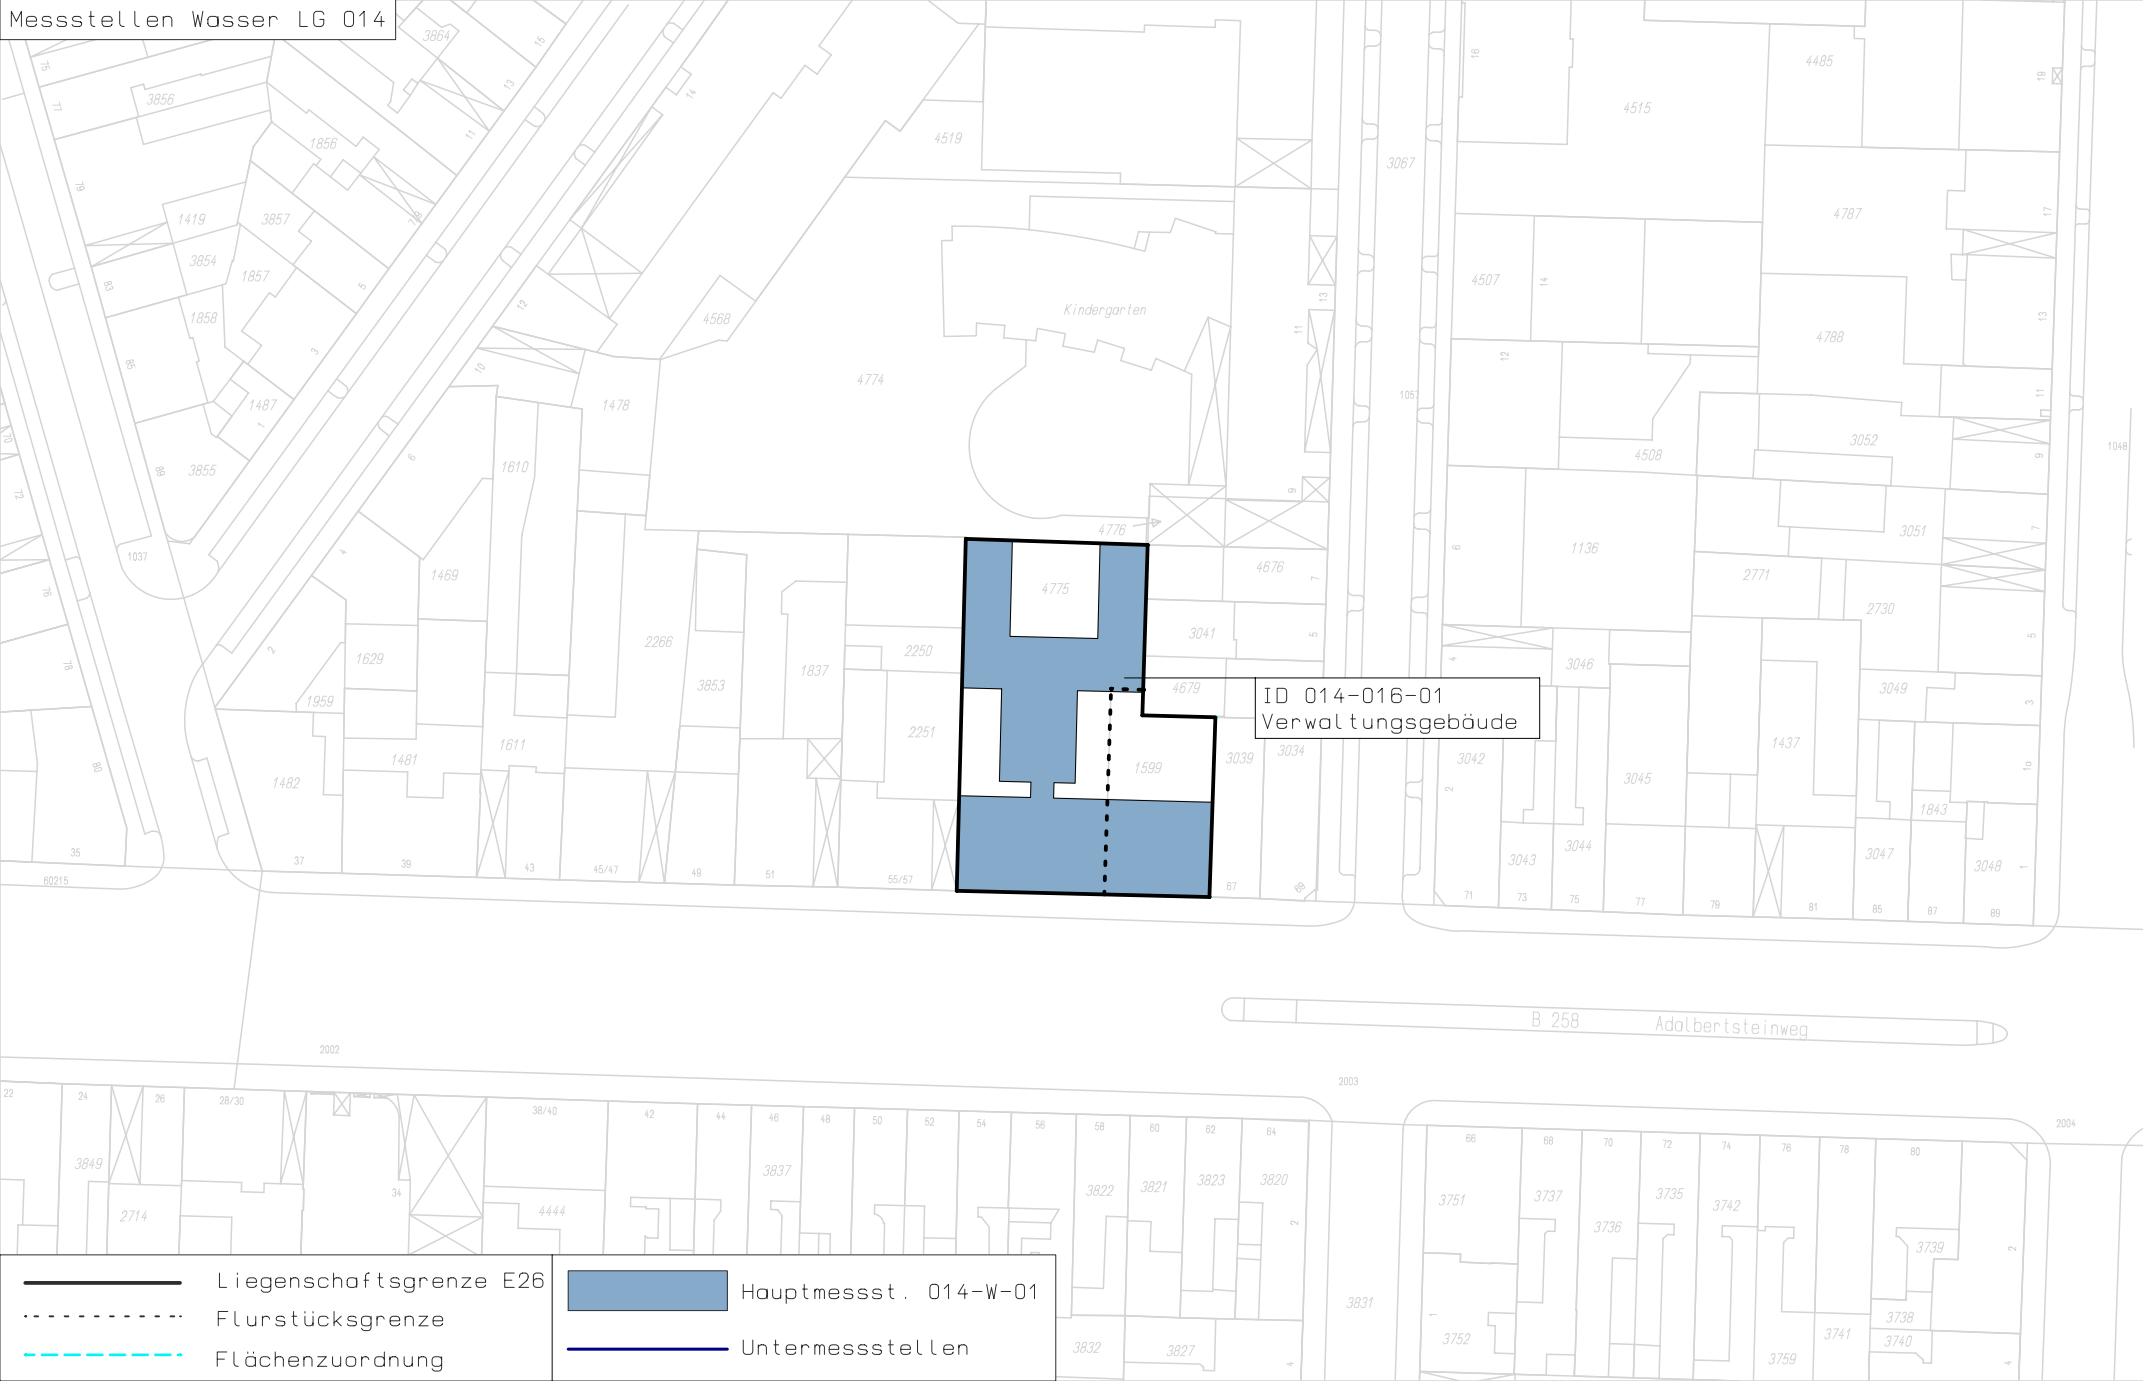- Liegenschaftsgrenze E26
- - - Flurstücksgrenze
- - - Flächenzuordnung
- Hauptmessst. 014-G-01
- Untermessstellen



ID 014-016-01
Verwaltungsgebäude

- Liegenschaftsgrenze E26
- - - Flurstücksgrenze
- - - Flächenzuordnung

-  Hauptmessst. 014-W-01
-  Untermessstellen