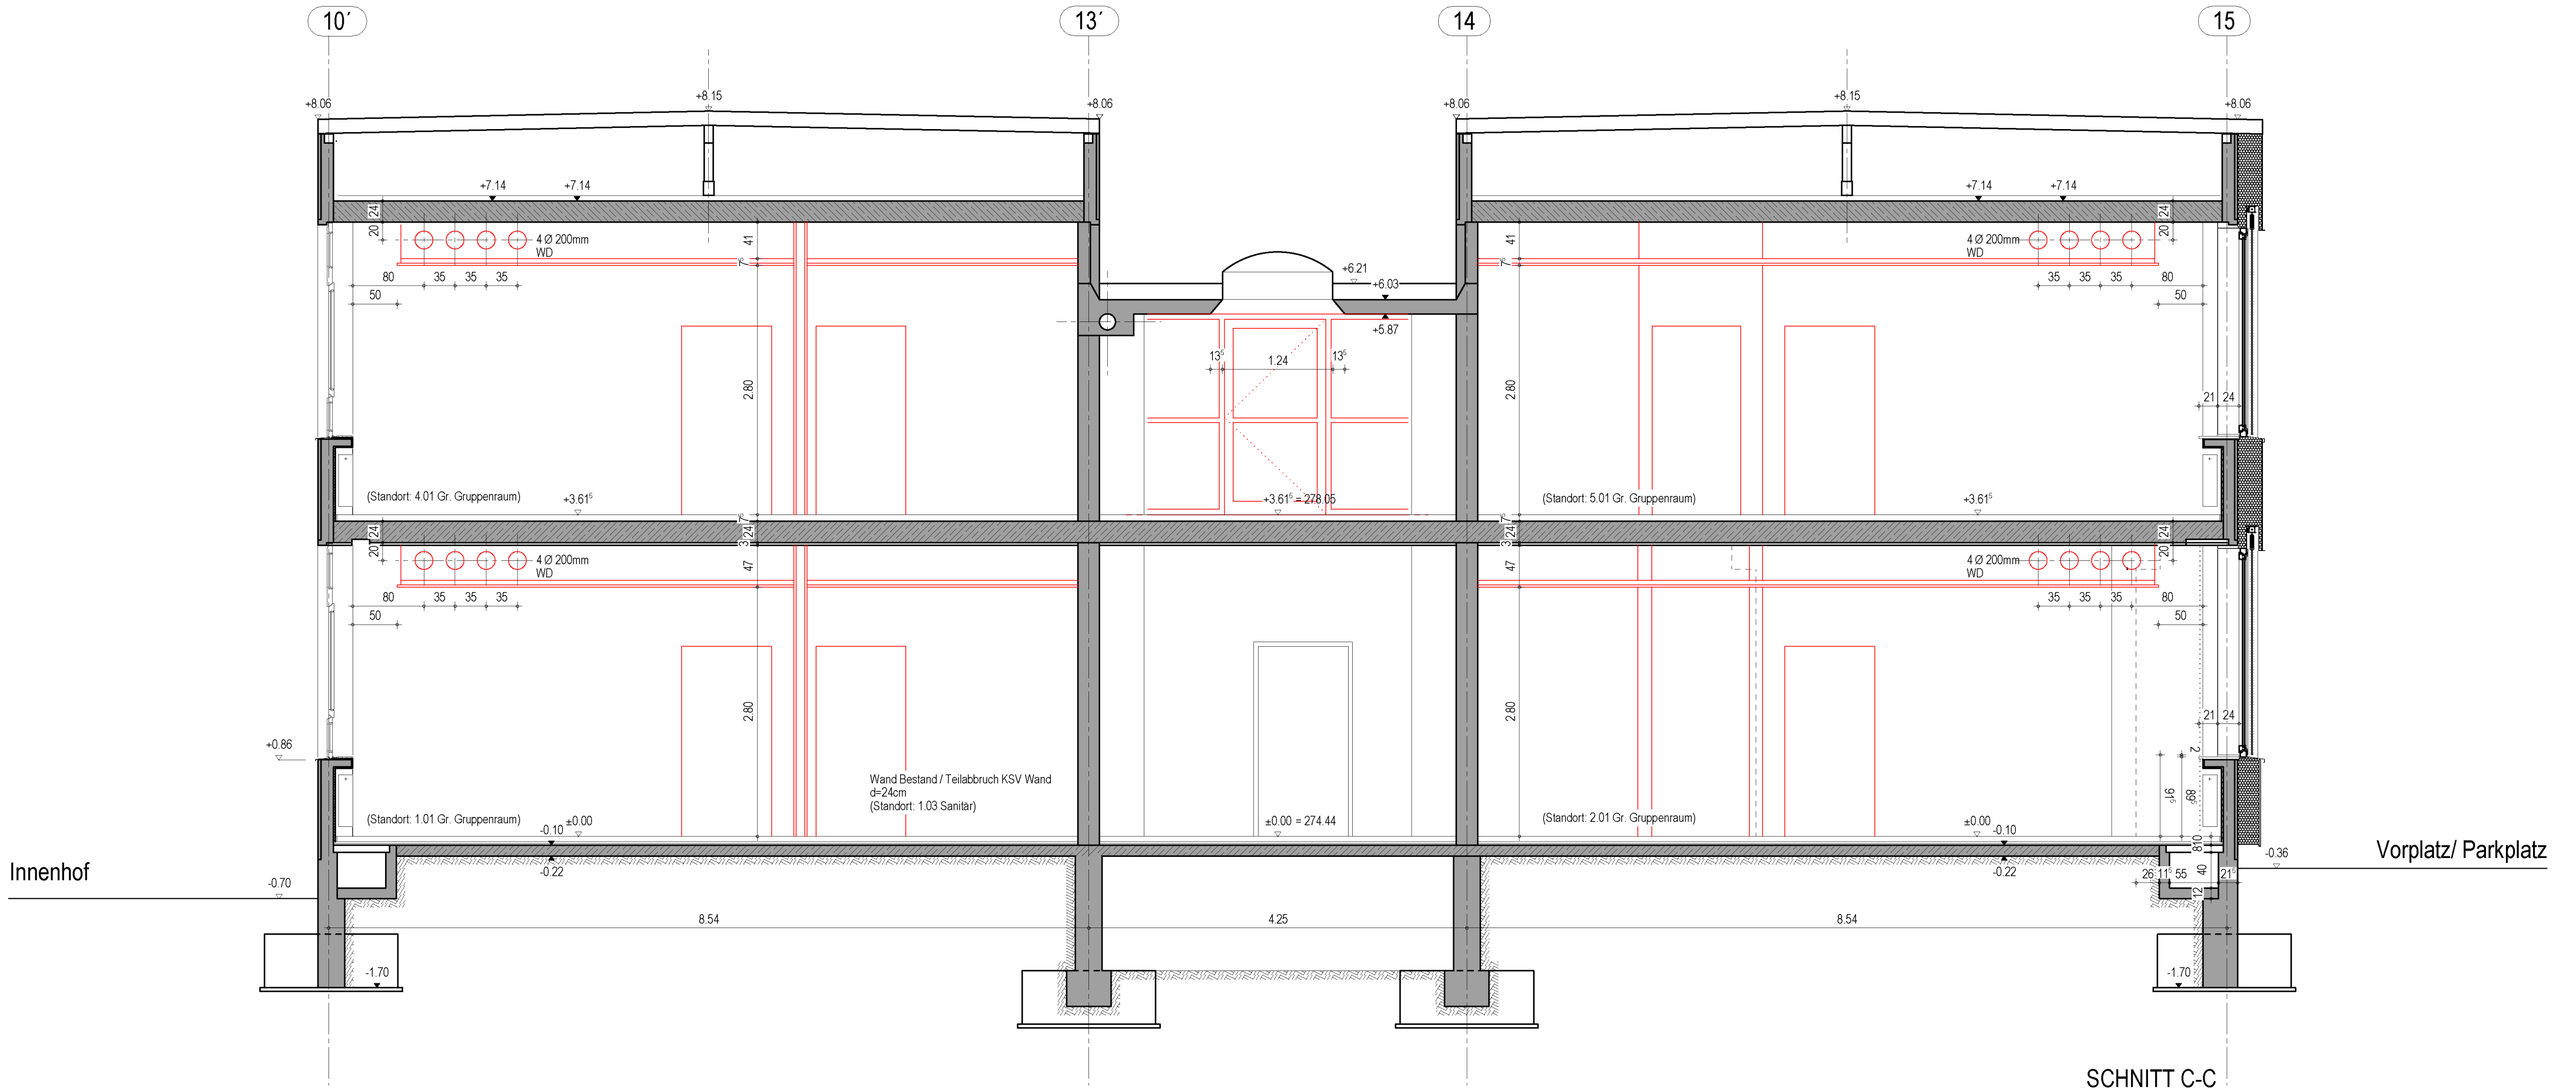
10´
13´
14
15
+8.06
+8.15
+8.06
+8.06
+8.15
+8.06
+7.14
+7.14
+7.14
+7.14
4 Ø 200mm
WD
4 Ø 200mm
WD
4 Ø 200mm
WD
+6.21
+6.03
+5.87
1.24
+3.61⁵
+3.61⁵ = 278.05
+3.61⁵
(Standort: 4.01 Gr. Gruppenraum)
(Standort: 5.01 Gr. Gruppenraum)
(Standort: 1.01 Gr. Gruppenraum)
(Standort: 2.01 Gr. Gruppenraum)
Wand Bestand / Teilabbruch KSV Wand
d=24cm
(Standort: 1.03 Sanitär)
2.80
2.80
2.80
2.80
+0.86
-0.70
-0.10
±0.00
±0.00 = 274.44
±0.00
-0.10
-0.22
-0.22
-0.36
-1.70
-1.70
8.54
4.25
8.54
Innenhof
Vorplatz/ Parkplatz
SCHNITT C-C