




Nord-West-Ansicht
M 1:100

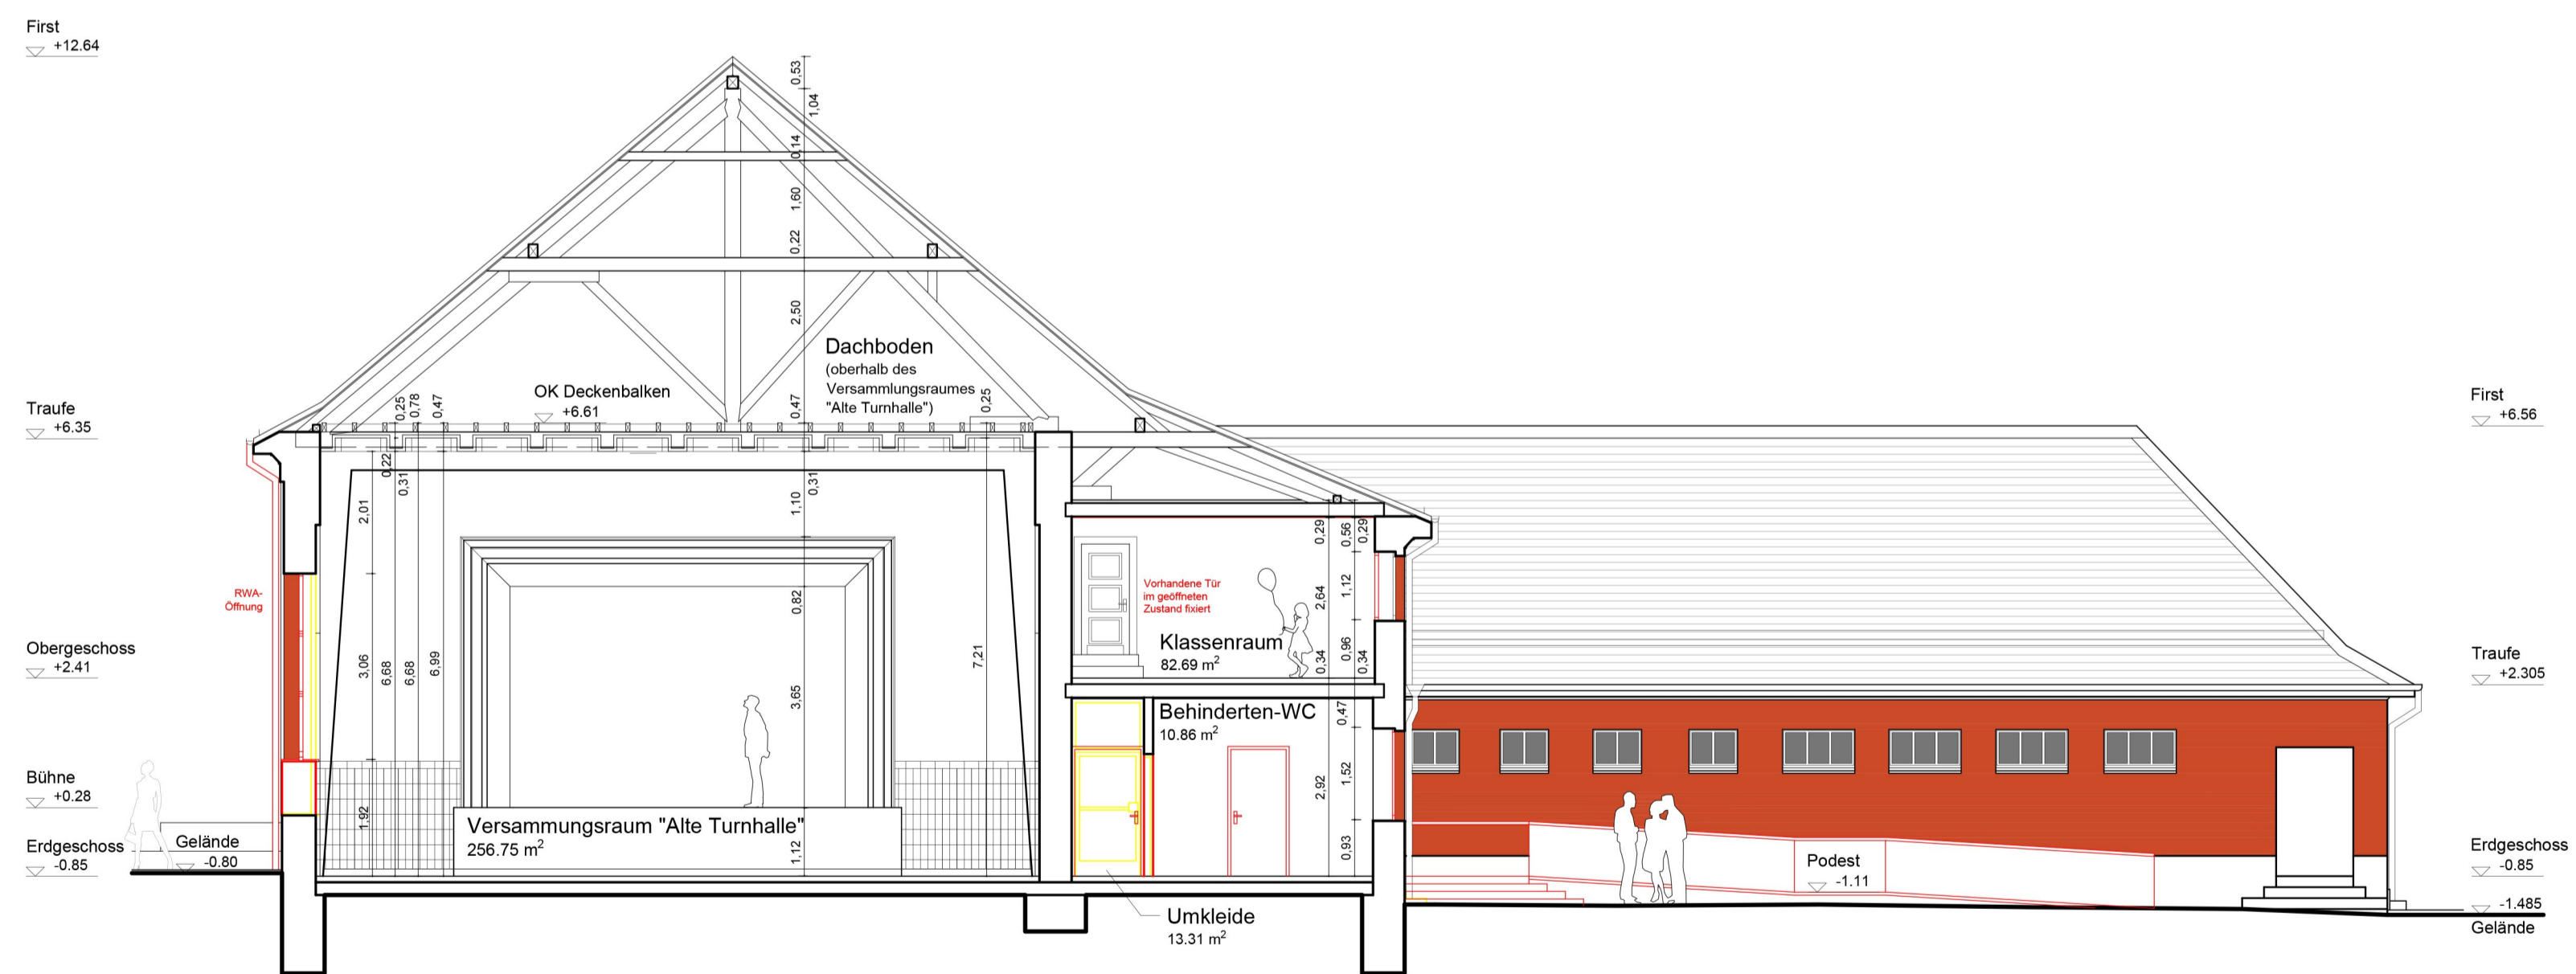

Schnitt B-B mit Nord-West-Ansicht
M 1:100

Legende

- Neubau
- Abbruch