



ID 615-766-01  
Bürogebäude

BA 01

- Liegenschaftsgrenze E26
- Flurstücksgrenze
- - - - Flächenzuordnung

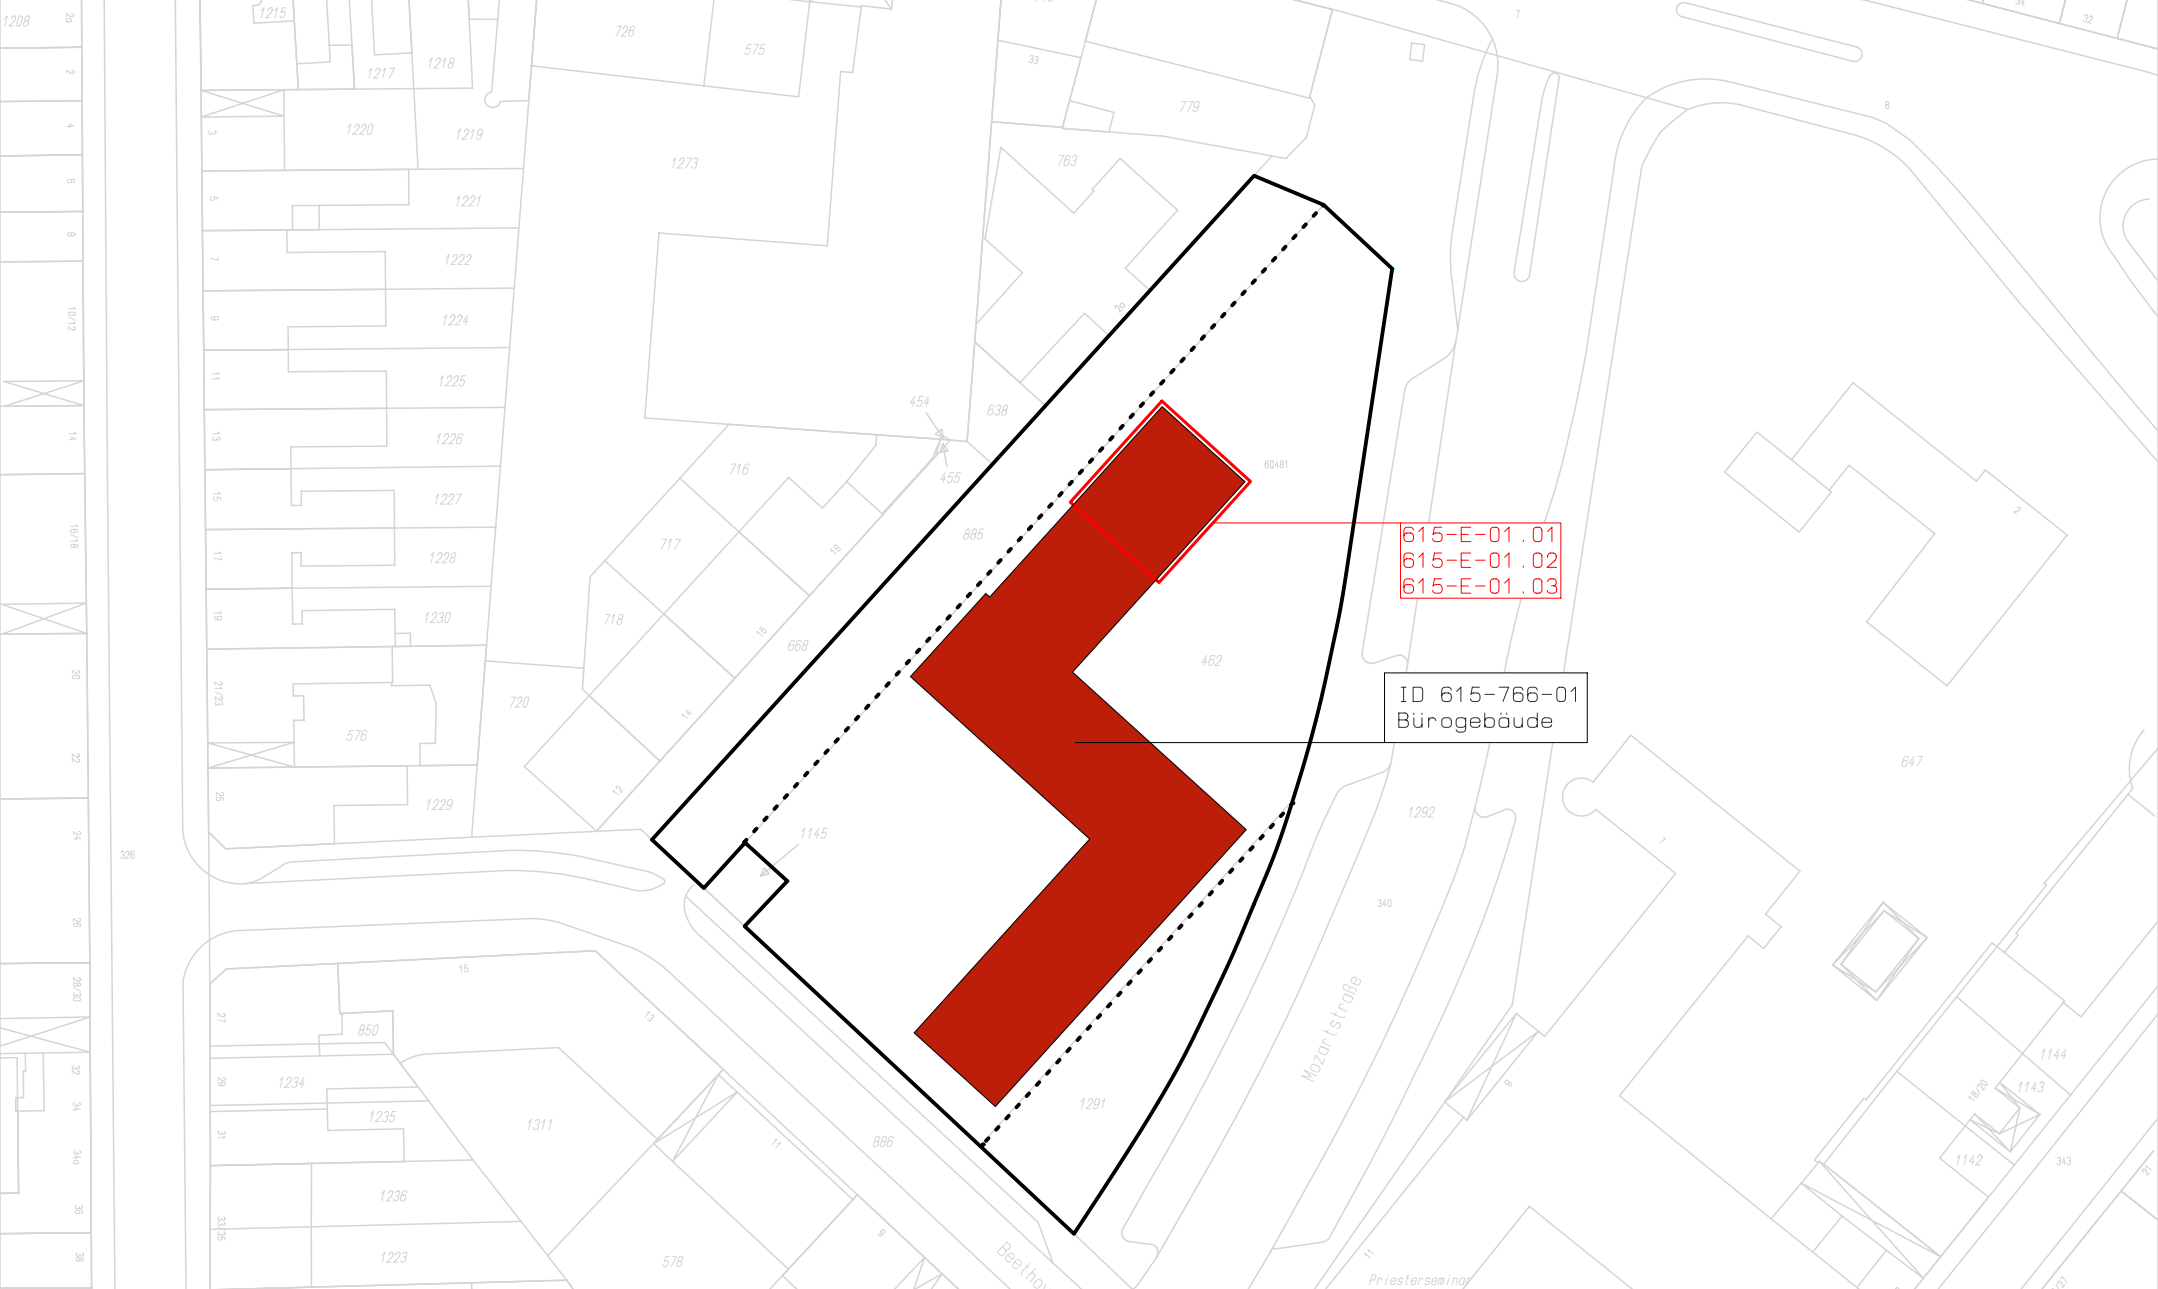

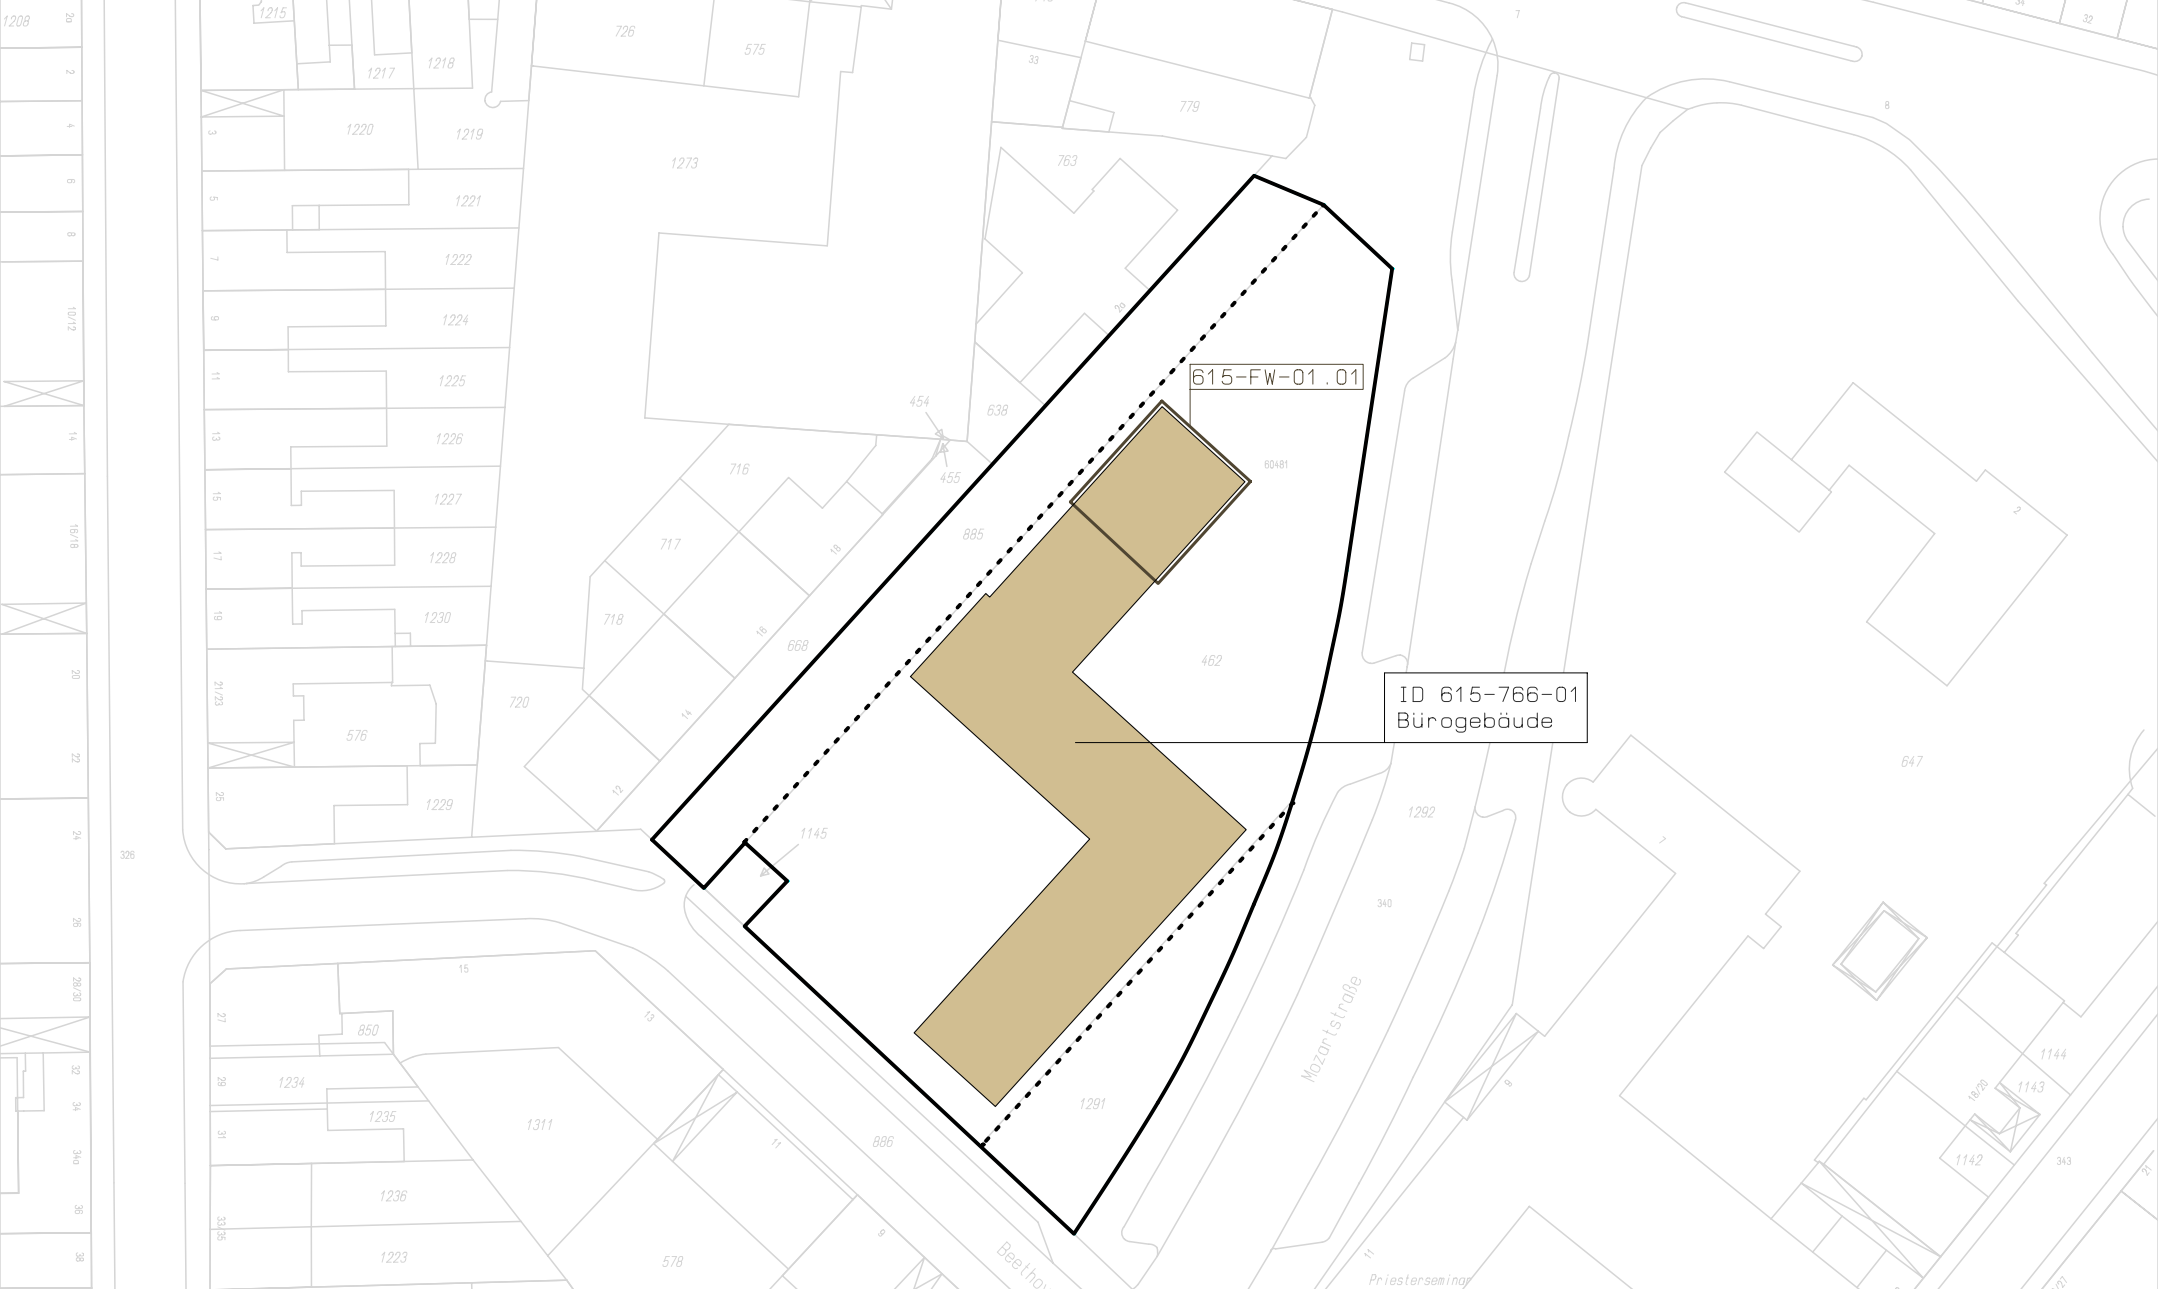

615-FW-01.01

ID 615-766-01  
Bürogebäude

	Liegenschaftsgrenze E26		Hauptmessst. 615-FW-01
	Flurstücksgrenze		Untermessstellen
	Flächenzuordnung		

