

ID 075-093-01
Schulbau

BA 01

ID 075-093-03
Pavillon OGS

ID 075-093-02
Turnhalle

BA 01


BA 02

BA 01

Flur 2

Schule

- Liegenschaftsgrenze E26
- - - Flurstücksgrenze
- - - Flächenzuordnung

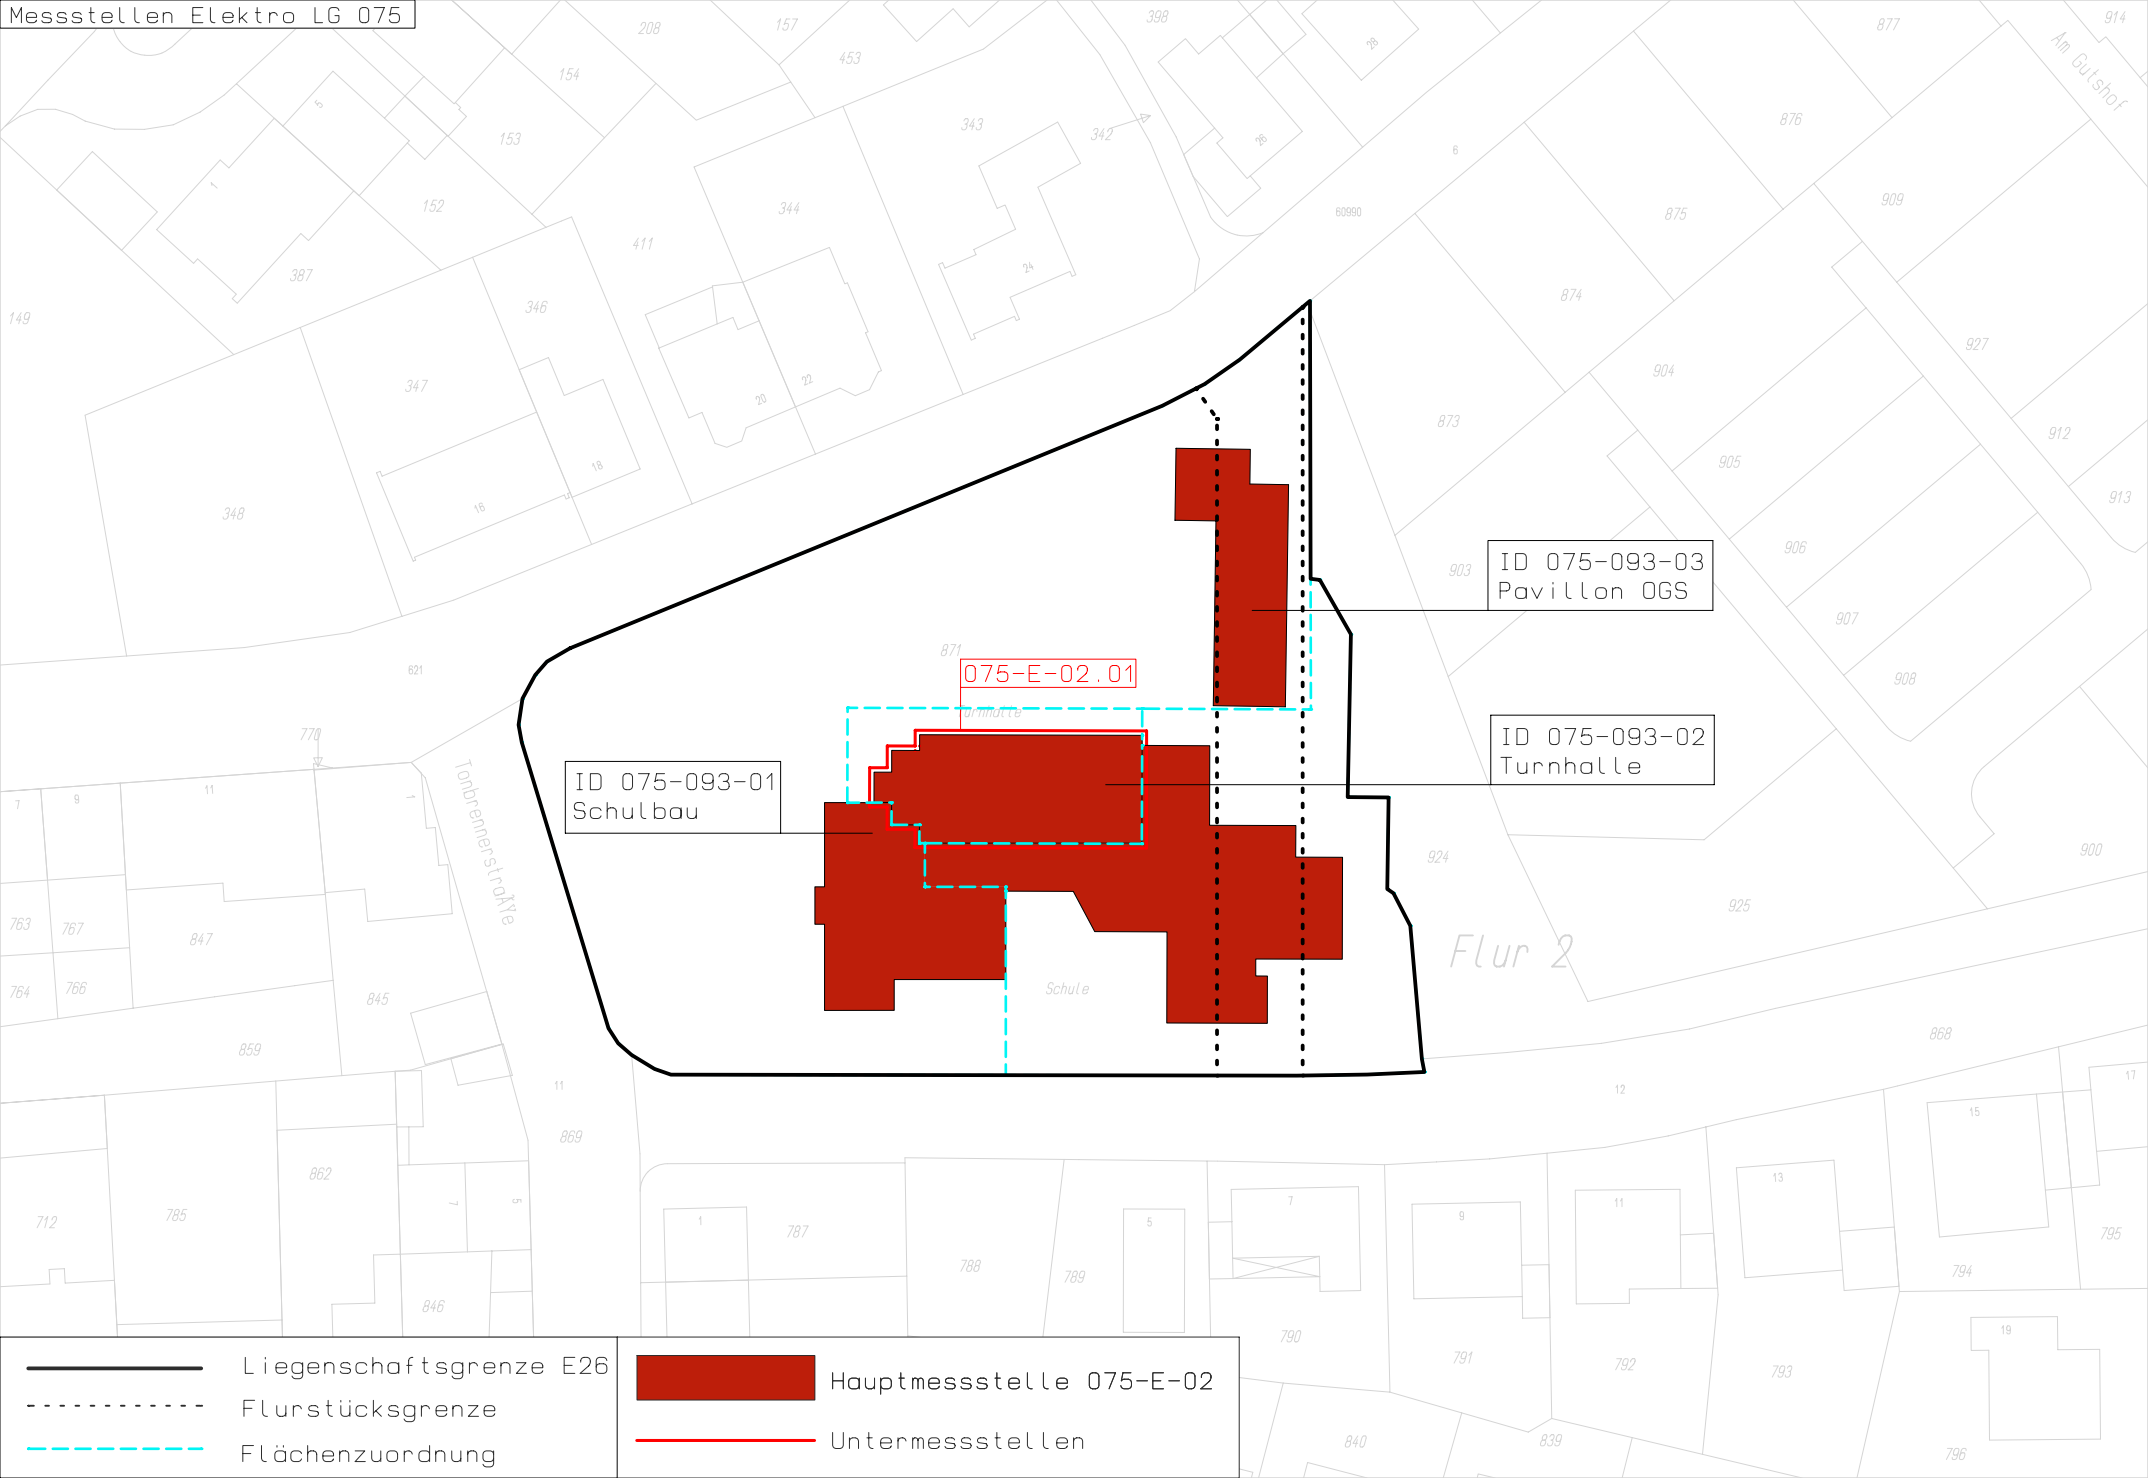

ID 075-093-01
Schulbau

075-E-02.01

ID 075-093-03
Pavillon OGS

ID 075-093-02
Turnhalle

Schule


Flur 2

Tonbrennerstraße

Am Gulshof


- Liegenschaftsgrenze E26
- - - Flurstücksgrenze
- - - Flächenzuordnung

- Hauptmessstelle 075-E-02
- Untermessstellen

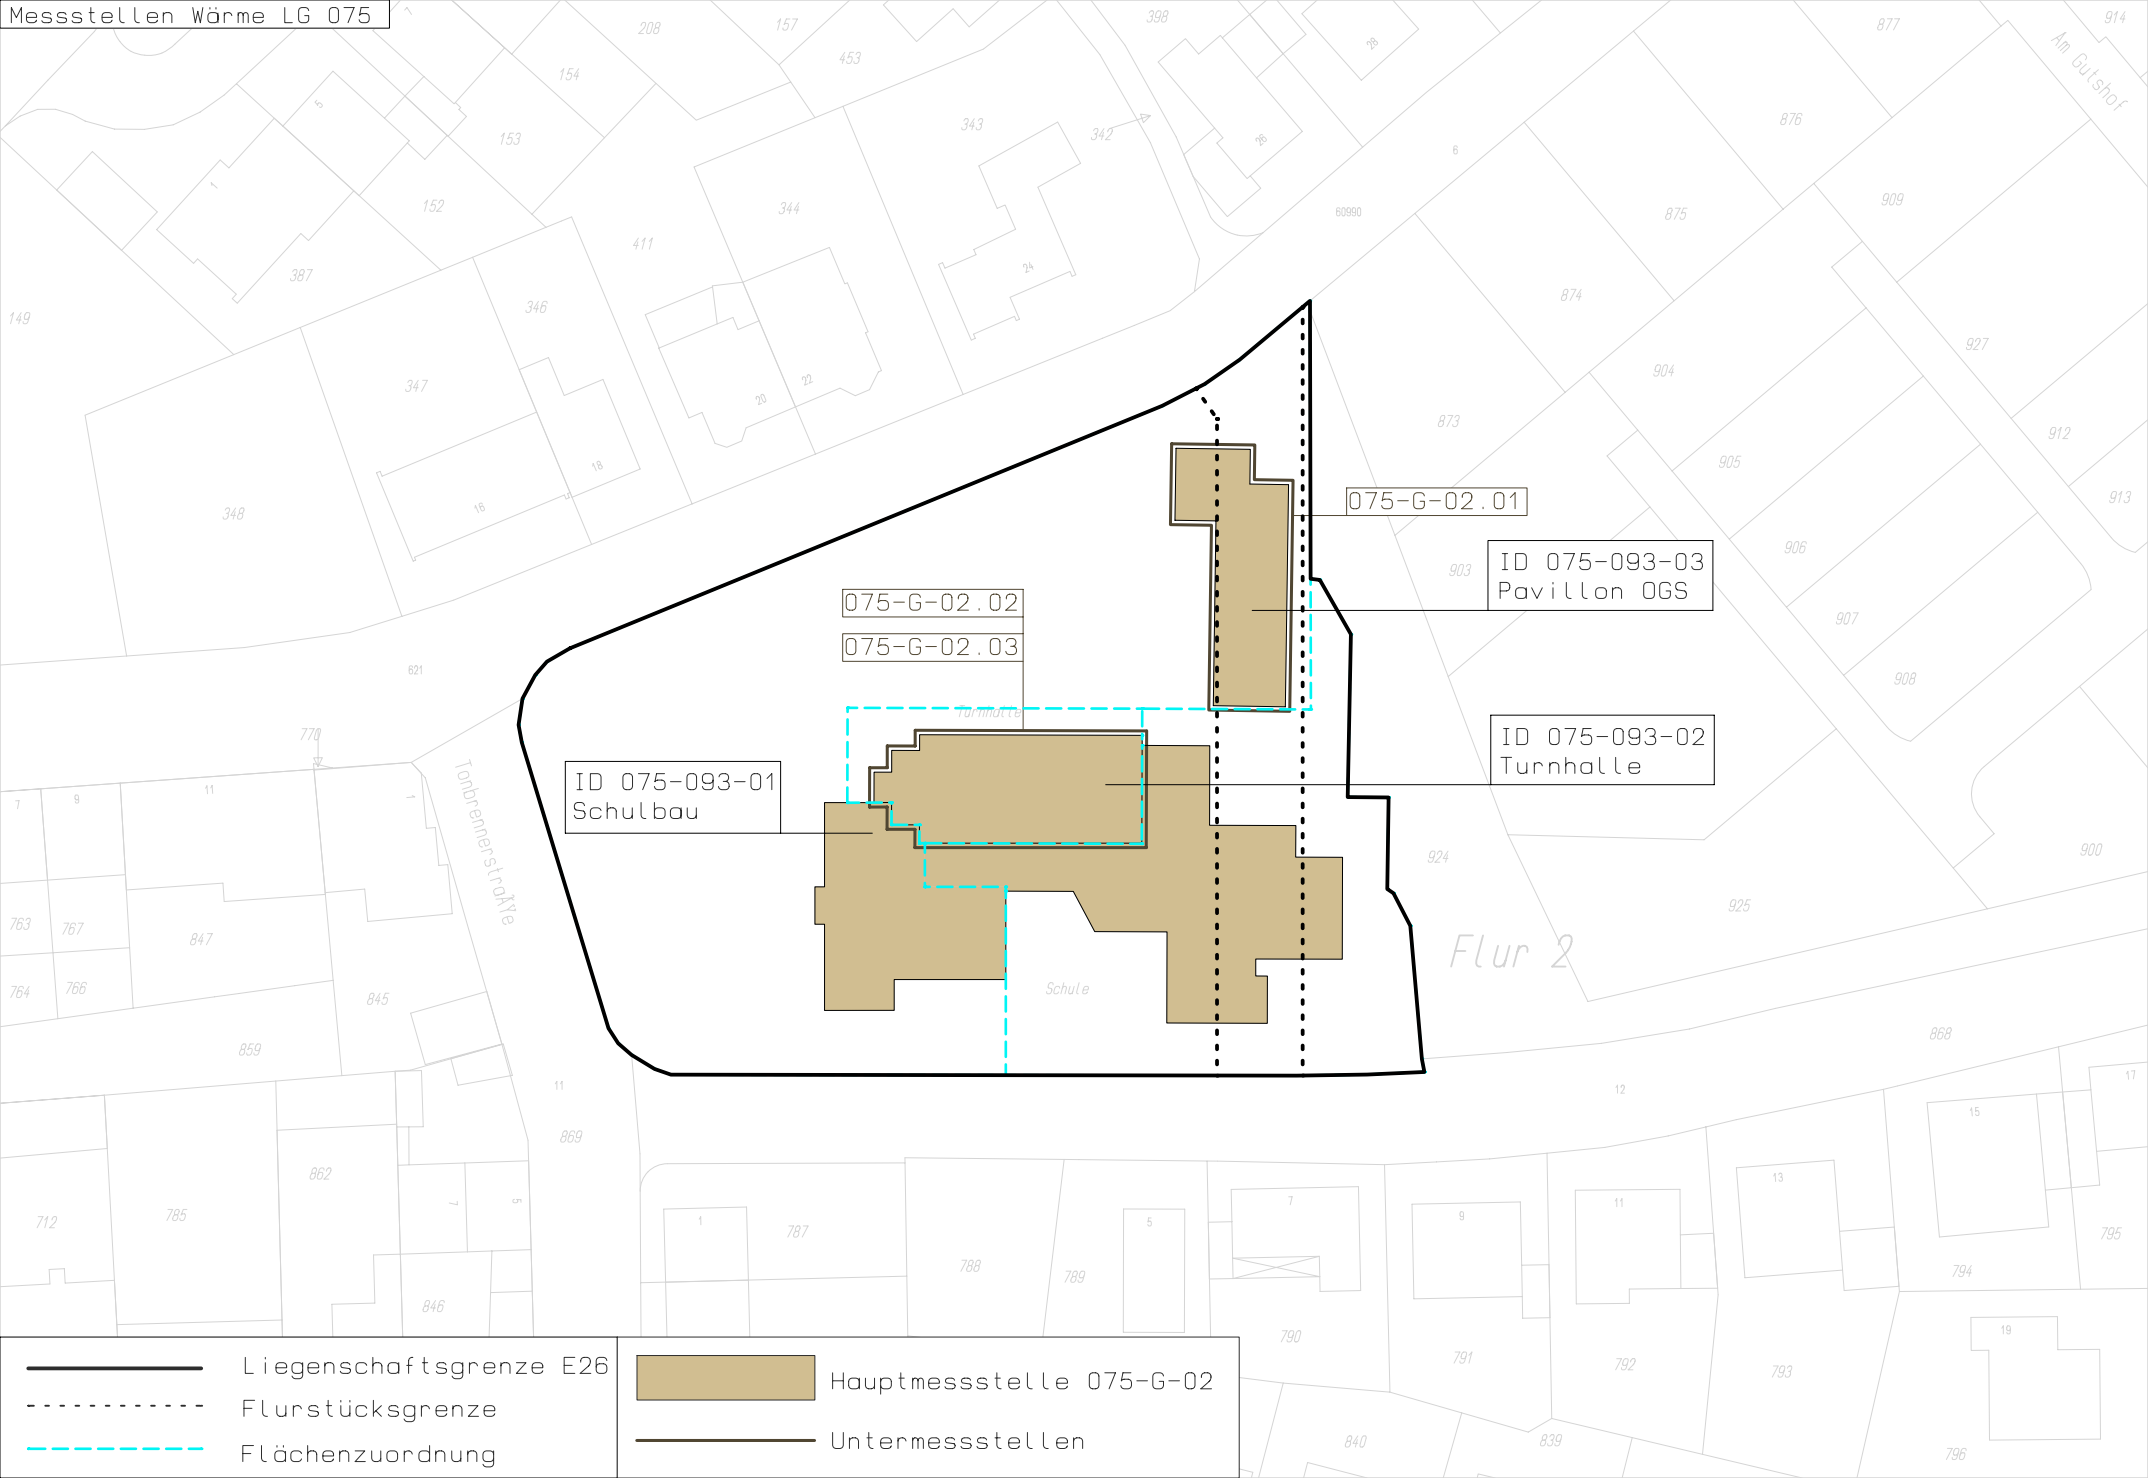

- Liegenschaftsgrenze E26
- - - Flurstücksgrenze
- - - Flächenzuordnung

- Hauptmessstelle 075-G-02
- Untermessstellen

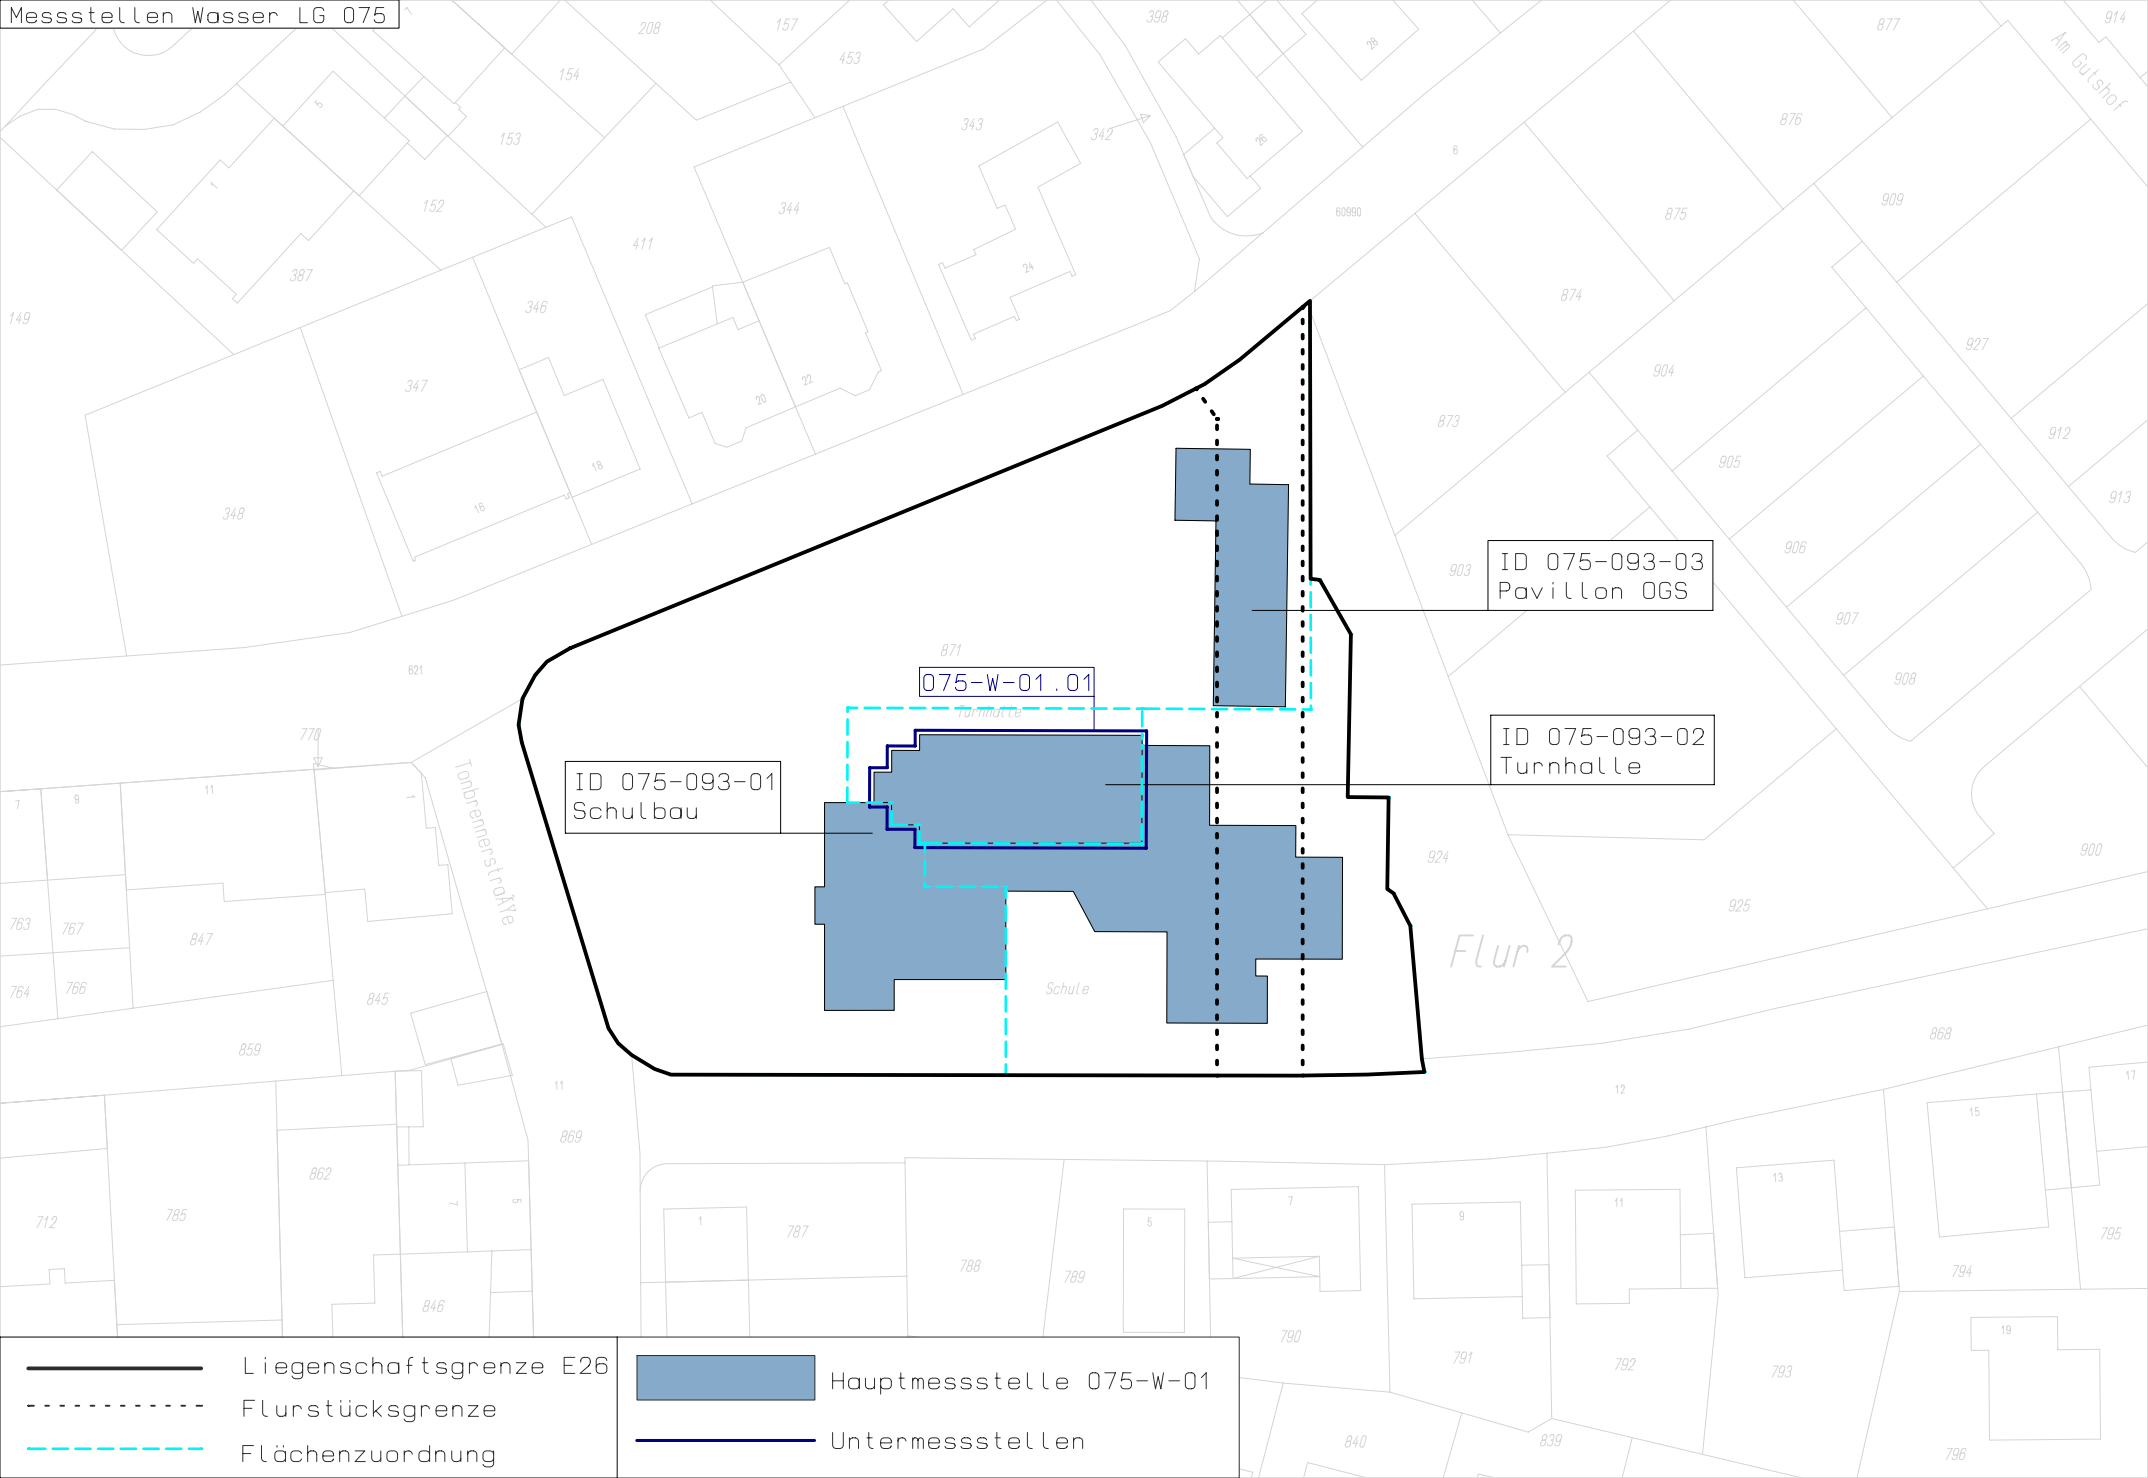

— Liegenschaftsgrenze E26
- - - Flurstücksgrenze
- - - Flächenzuordnung

■ Hauptmessstelle 075-W-01
— Untermessstellen