





Kita Kalverbenden LAGEPLAN

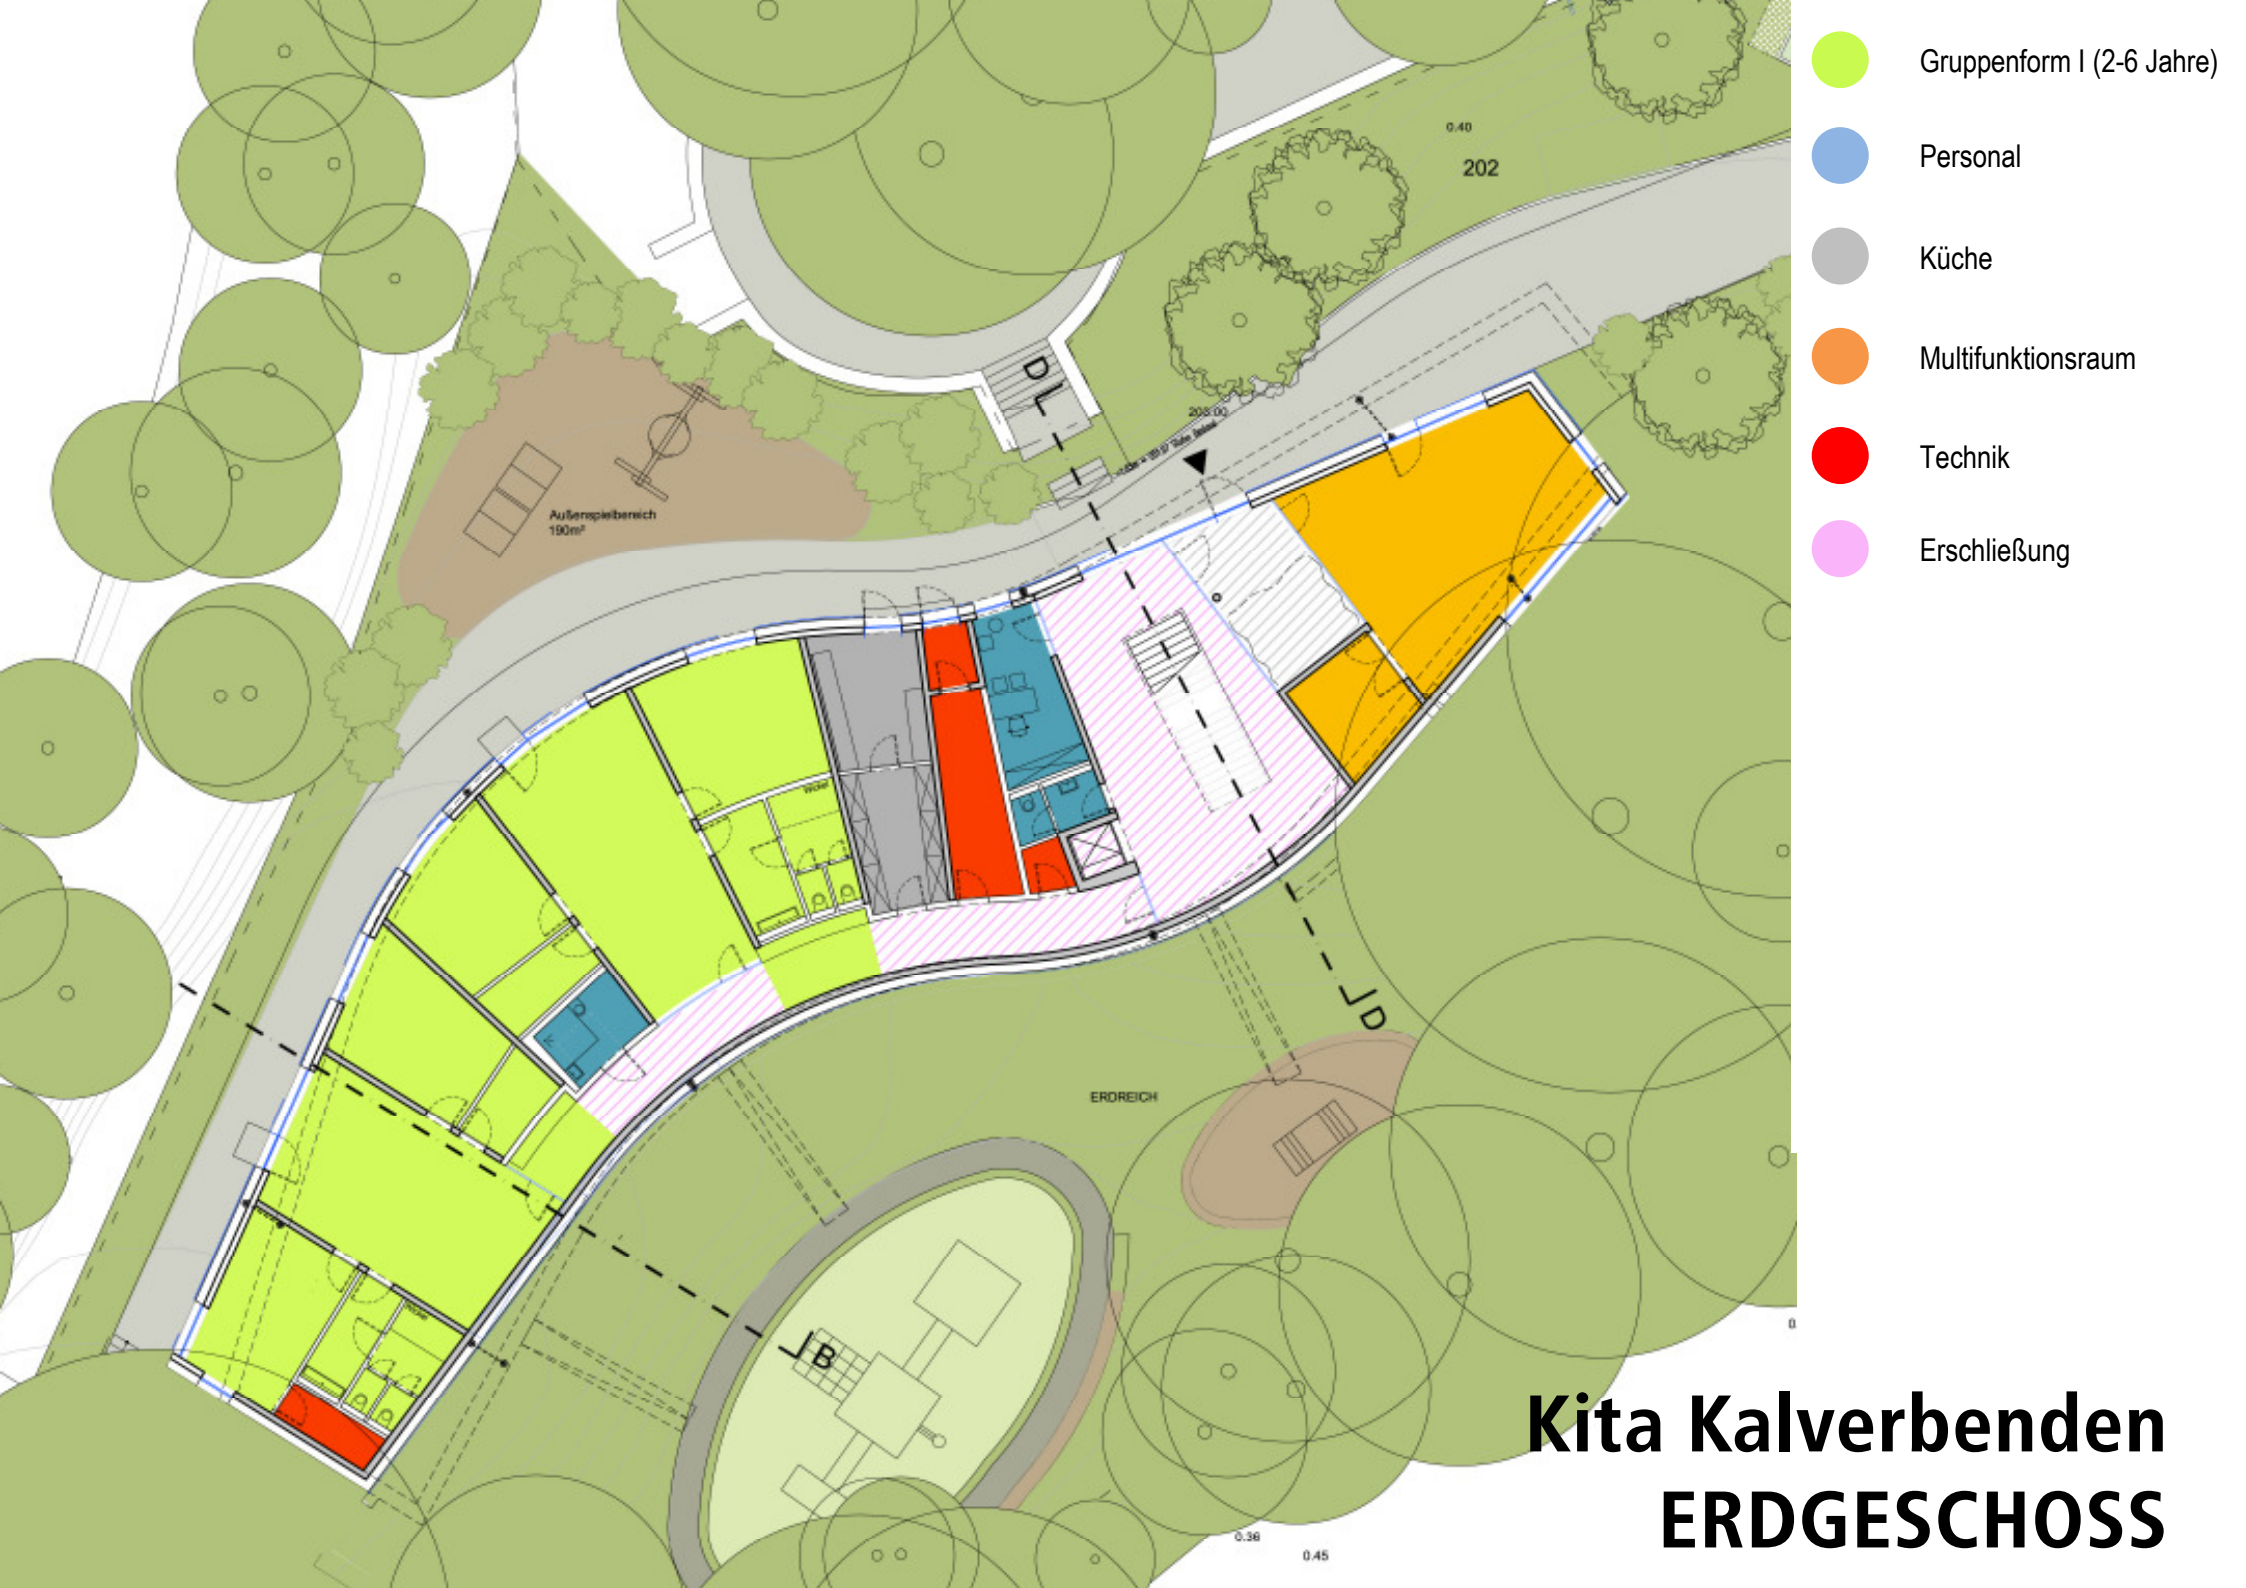

- Gruppenform I (2-6 Jahre)
- Personal
- Küche
- Multifunktionsraum
- Technik
- Erschließung

Kita Kalverbenden ERDGESCHOSS

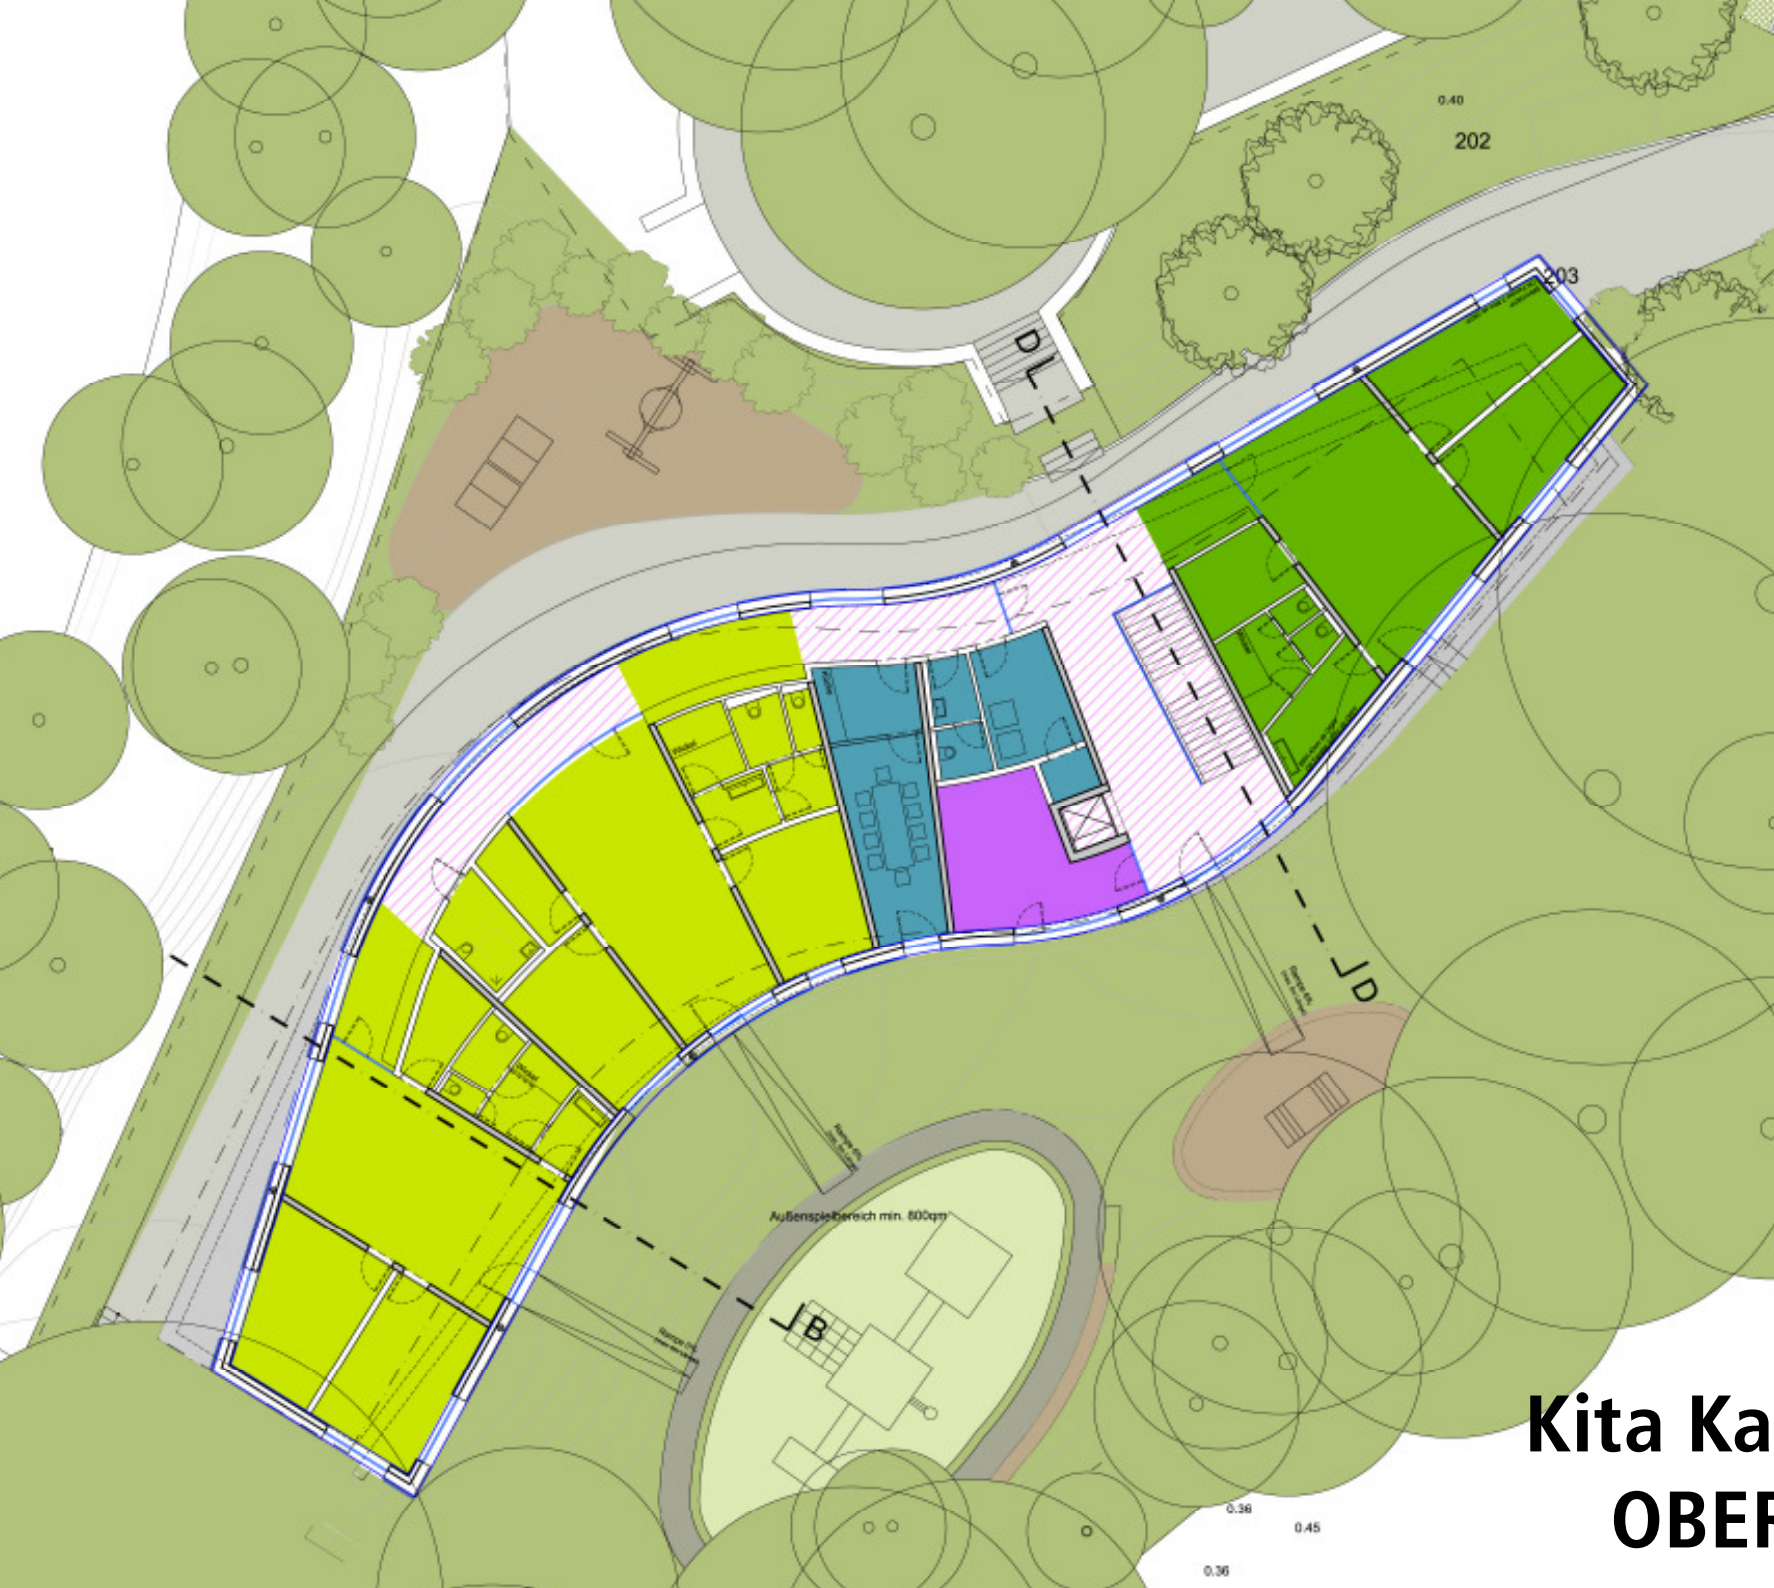



- Gruppenform I (2-6 Jahre)
- Personal
- Küche
- Multifunktionsraum
- Technik
- Erschließung



Kita Kalverbenden OBERGESCHOSS




- Bäume - Bestand
- Bäume - Neupflanzung
- Bäume - entfernt

Kita Kalverbenden BAUMBESTAND

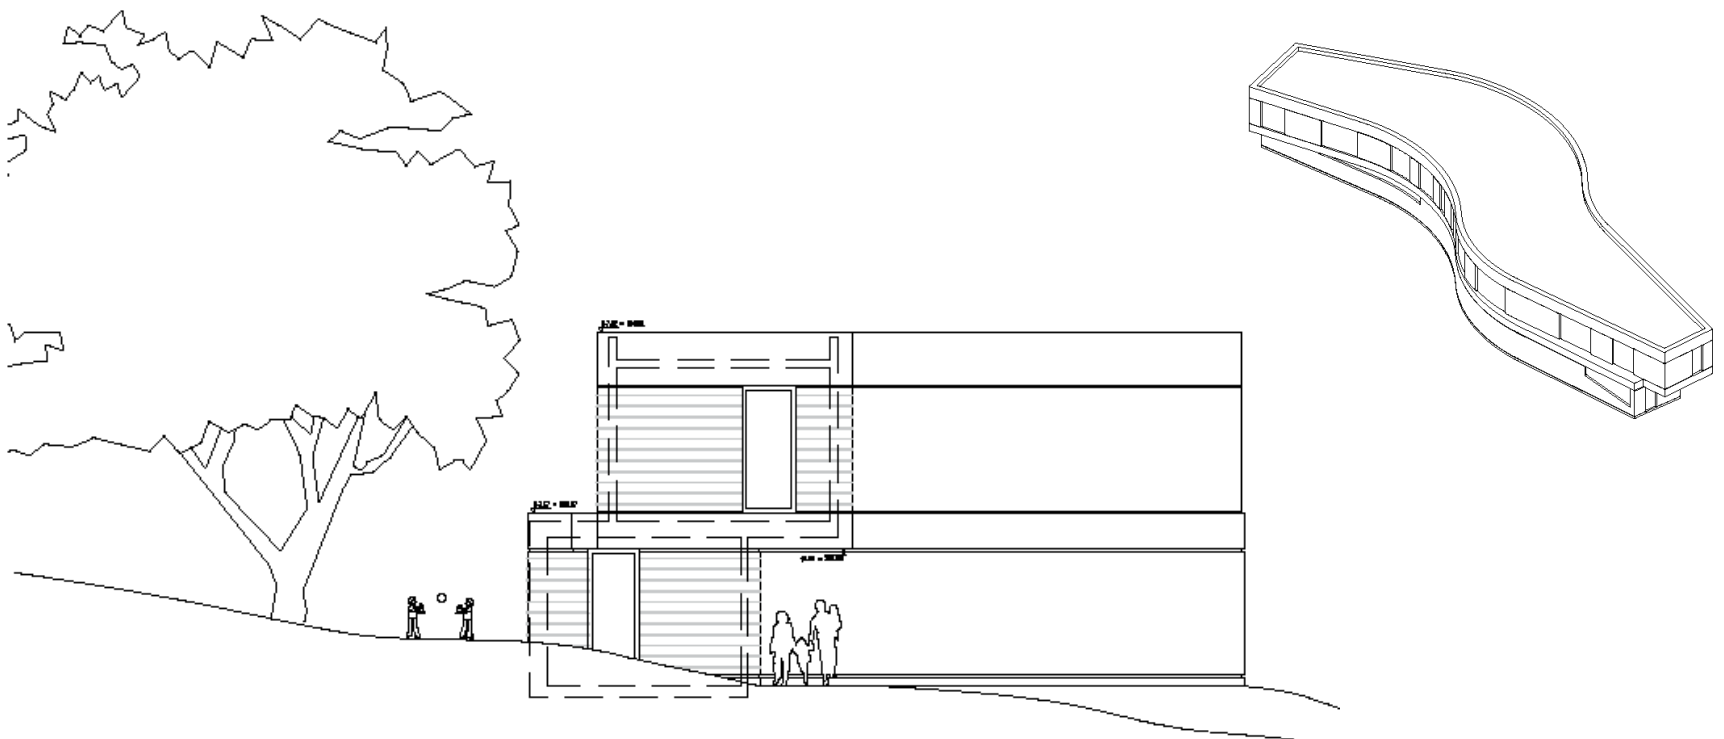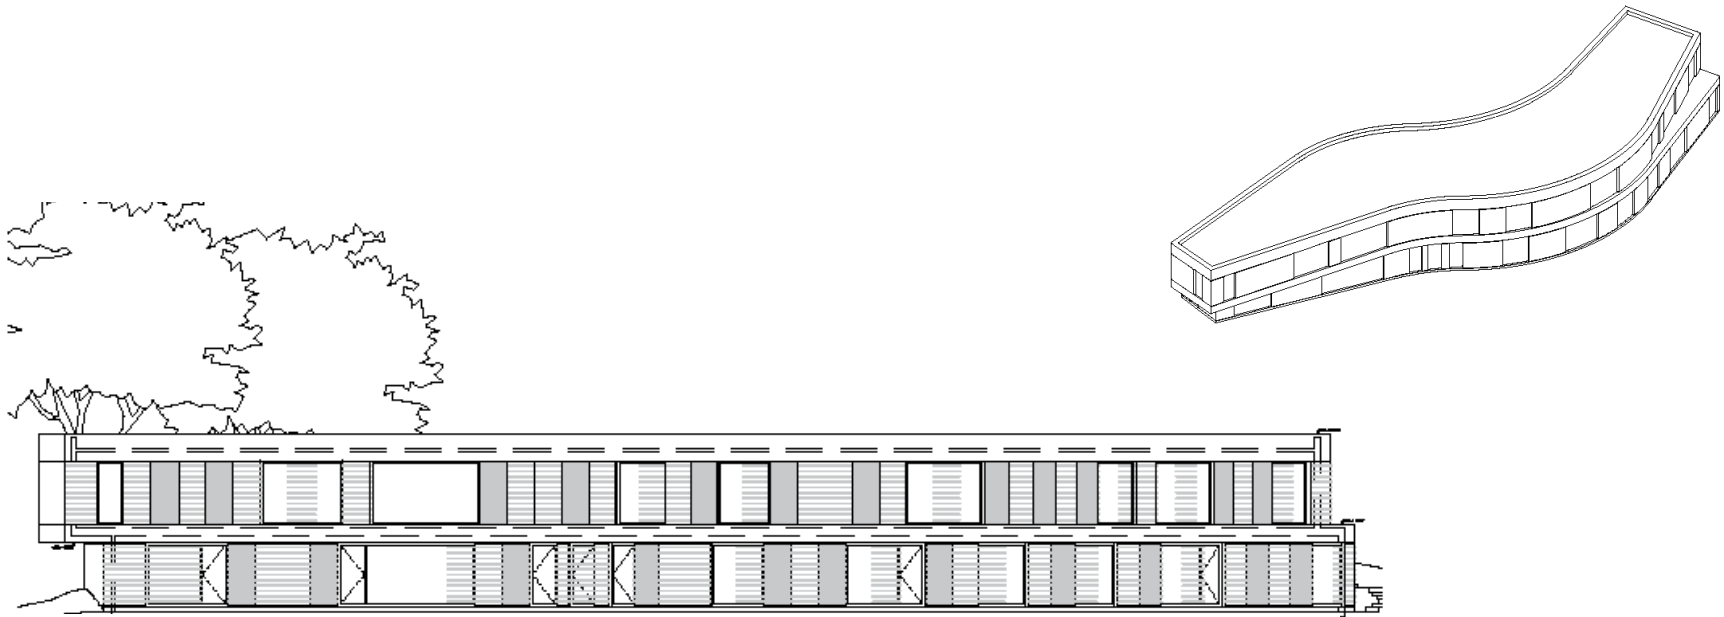

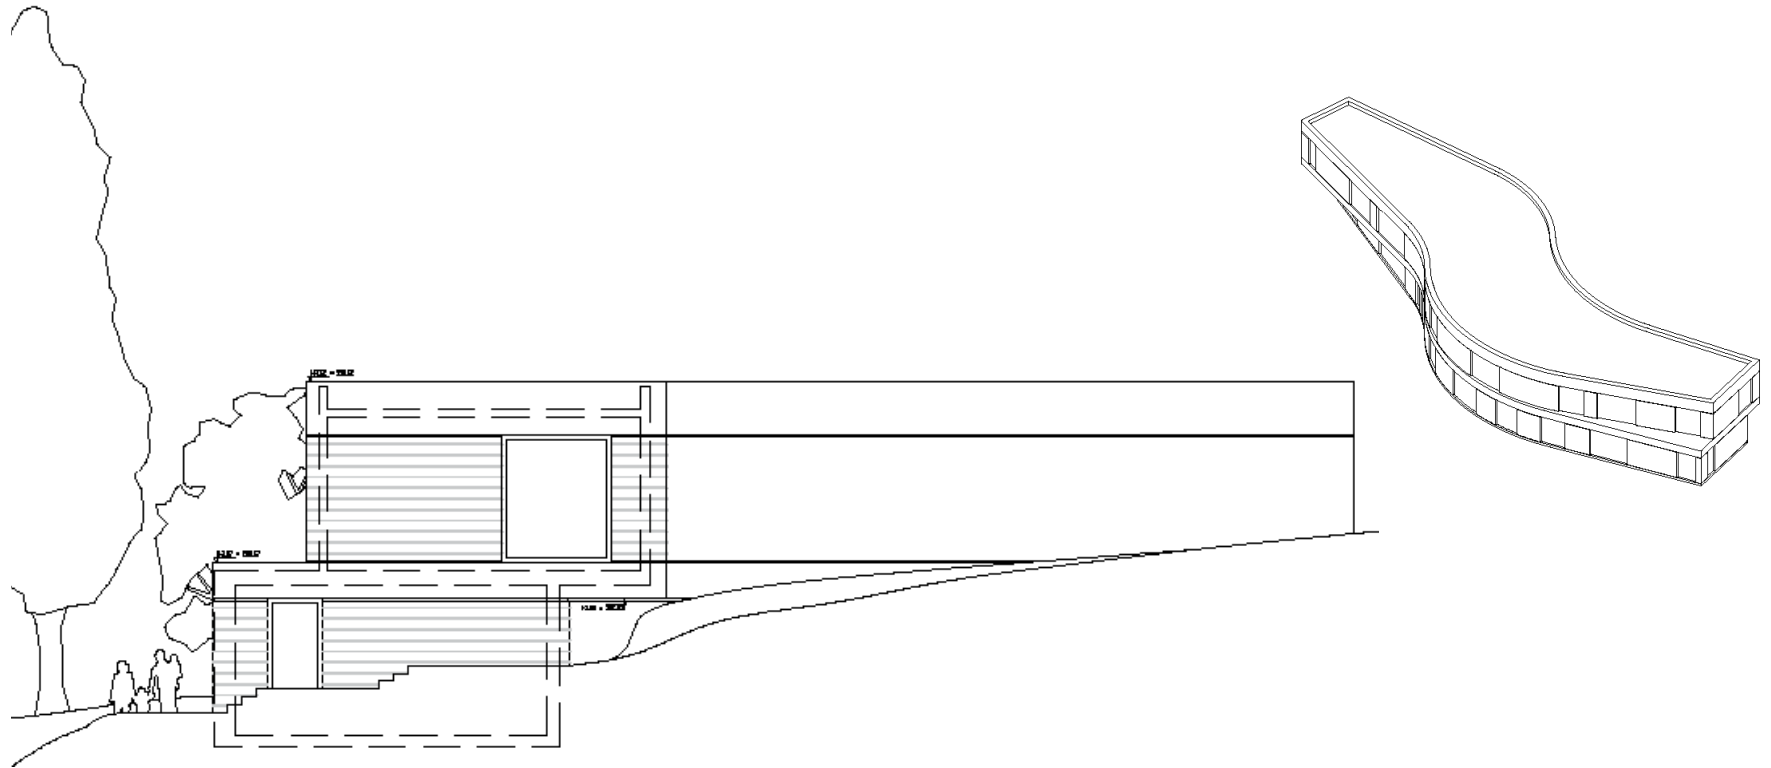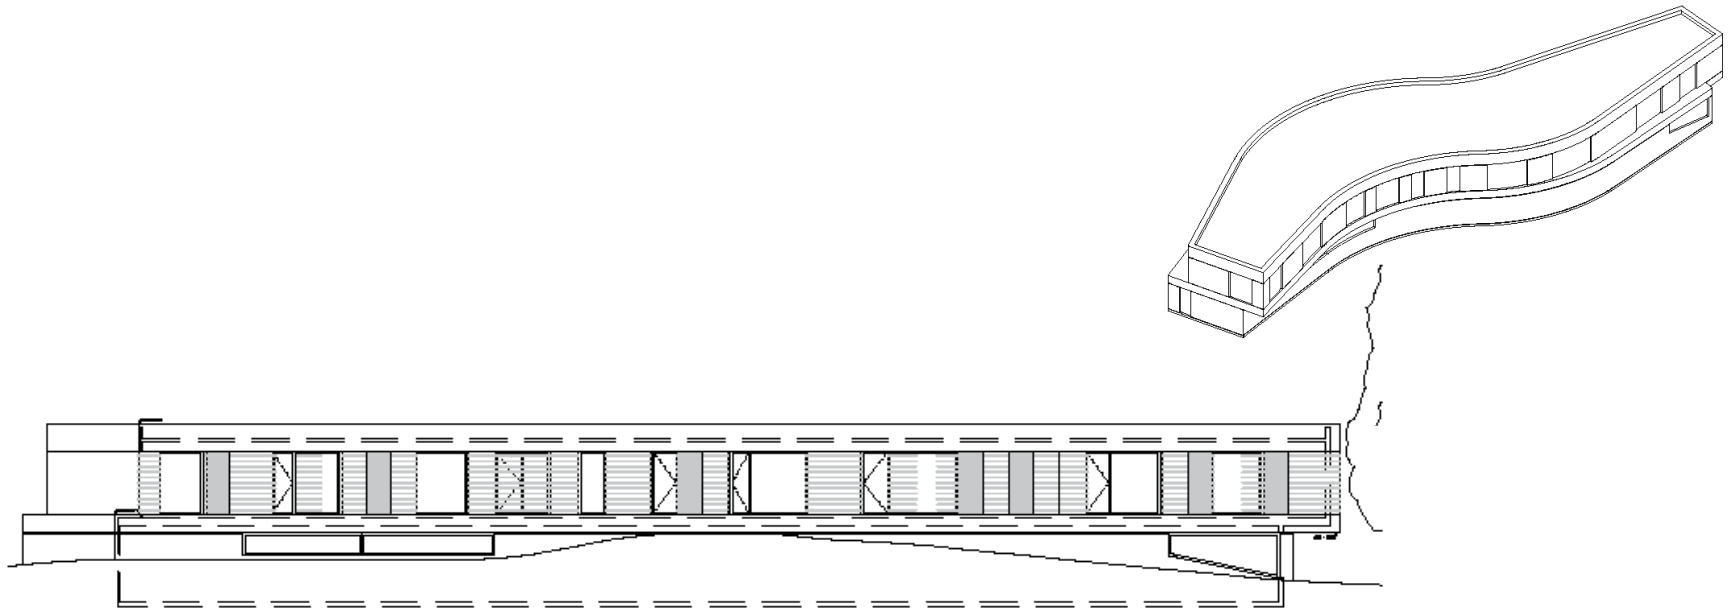

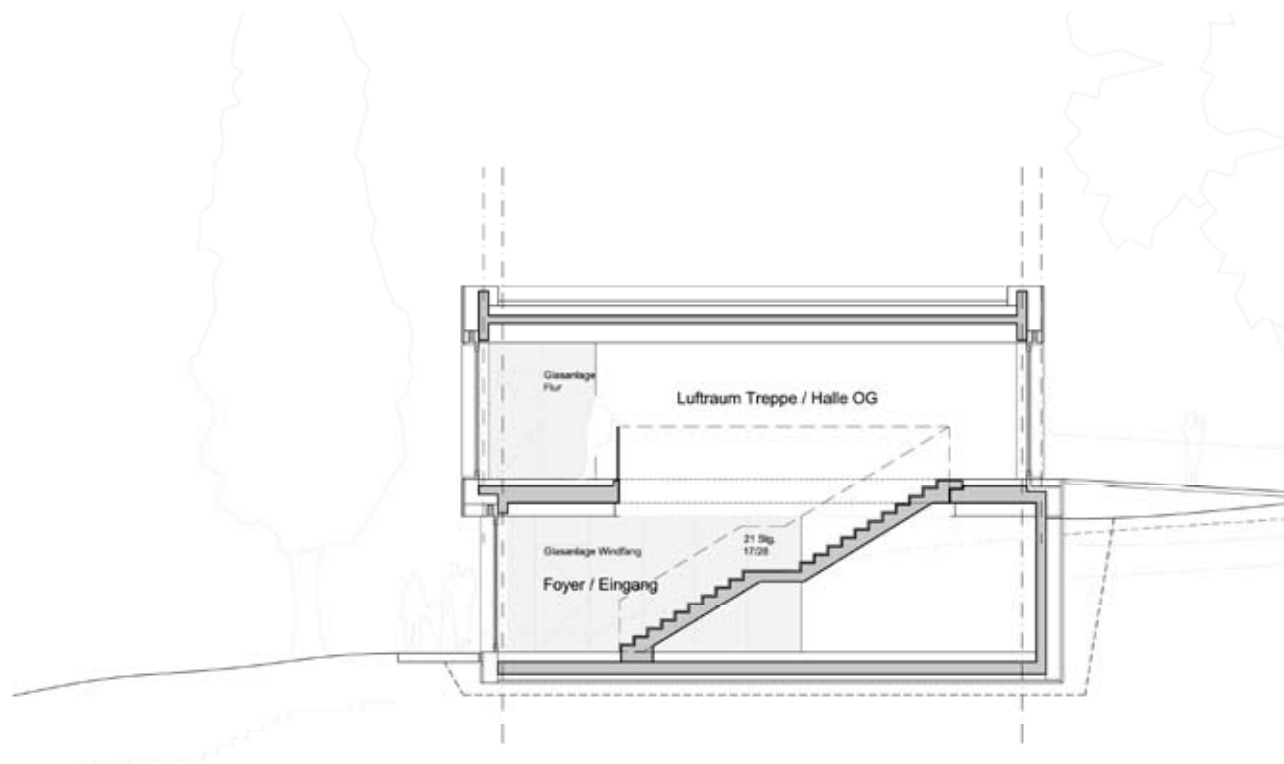

Kita Kalverbenden SCHNITT