


Y 294650.090
X 5629699.827

Y 294868.840
X 5629699.827

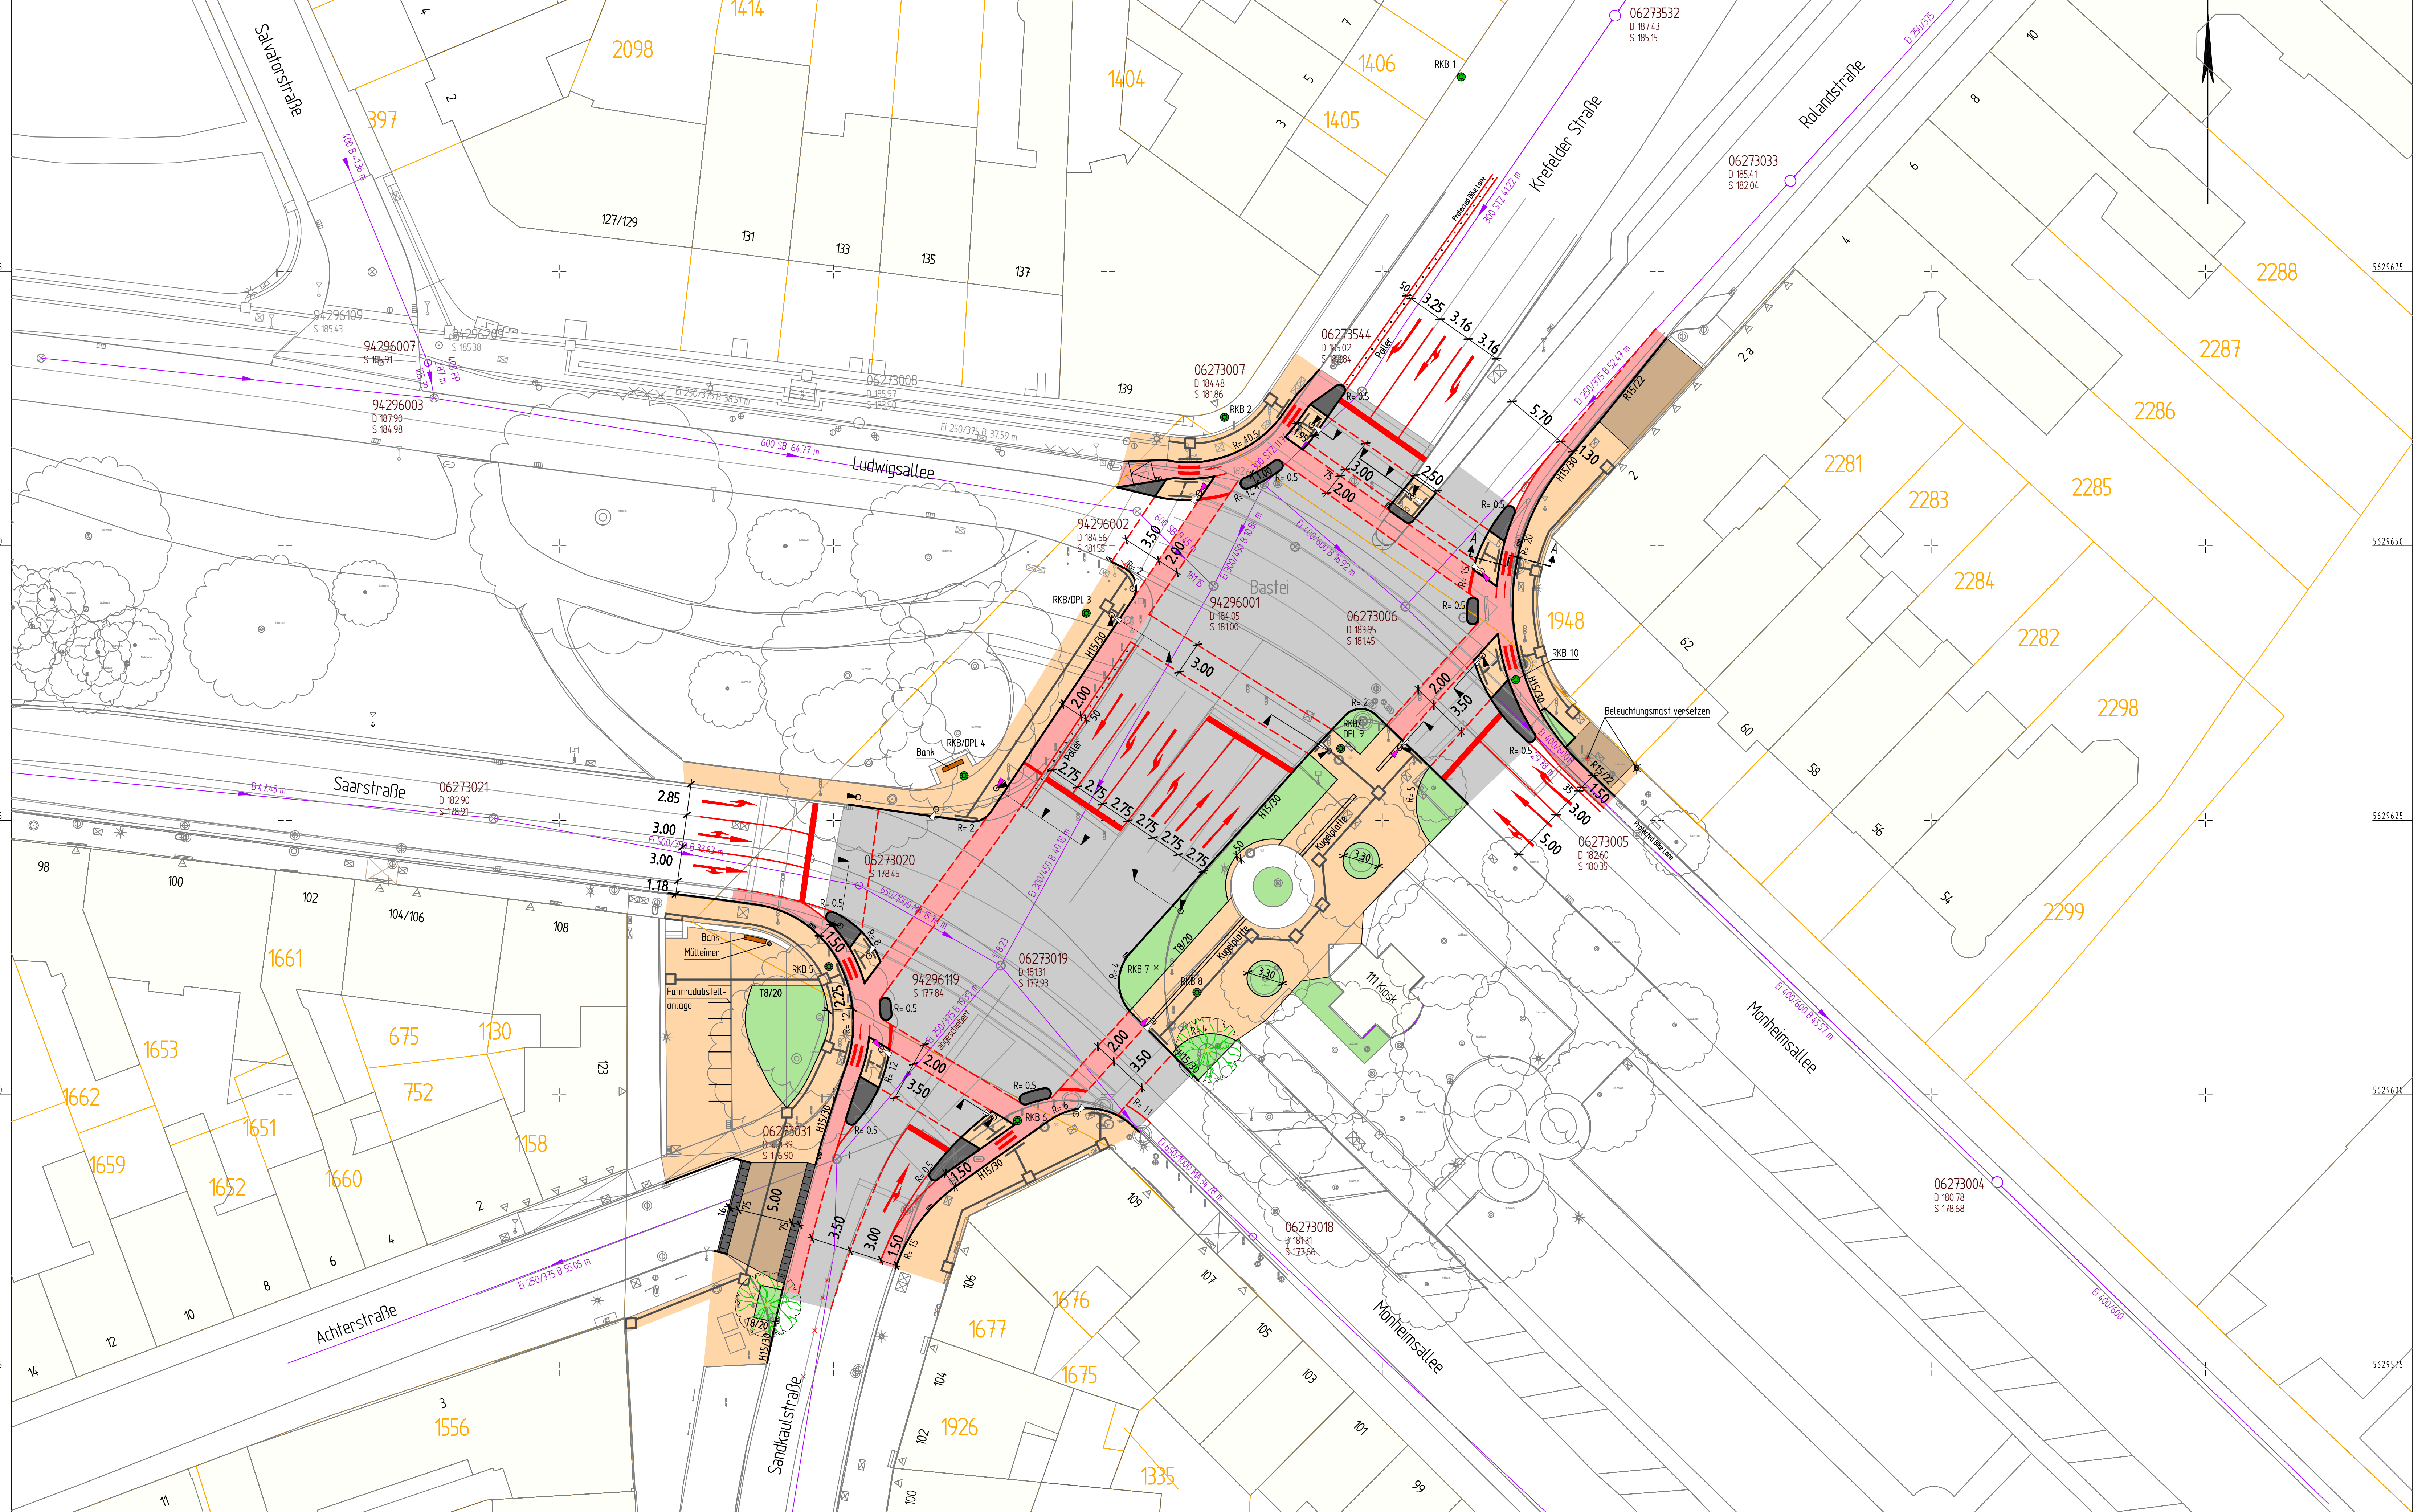

Y 294650.090
X 5629561.827

Y 294868.840
X 5629561.827

Zeichenerklärung

- Fahrbahn
- Radweg
- Gehweg
- Inset
- Grünfläche
- Poller
- gepl. LSA
- gepl. LSA Radfahrer
- Taktile Leitelemente
- gepl. Straßenablauf
- gepl. Baum
- Markierung
- Rammkernbohrung
- Gas (Regionalz)
- Gas außer Betrieb (Regionalz)
- Trinkwasser (Regionalz)
- Wasser außer Betrieb (Regionalz)
- Stromkabel (Regionalz)
- Beleuchtungskabel (Regionalz)
- Fernwärme (Regionalz)
- Telekommunikation (Telekom, Vodafone, NetAachen)
- vorh. Kanal

Planner **ingenaix**

Ingenax GmbH
Schurzeller Straße 27
D-52074 Aachen
Tel.: +49(0)241-8949184-0
Email: mailbox@ingenaix.de
Internet: www.ingenaix.de

Fachbereich Stadtentwicklung, -planung und Mobilitätsinfrastruktur Die Oberbürgermeisterin

stadt aachen

Umgestaltung des Knotenpunkts "Bastei"

Lageplan

Plan Nr.: 3/1	Bearb.:	Zeichn.:	M. = 1 : 250
	Brocks	Fuß	5m

Nr. Datum Planänderung Zeichn.:

Dezernat Stadtentwicklung, Bau und Mobilität
 Frauke Burgdorf
 Stadtbaurätin
 Fachbereich 61
 Isabel Stahle
 Abteilung 61/700
 Dr. Silke Roder
 Oktober 2022

In der Bezirksvertretung Aachen beraten und beschlossen am:	Im Mobilitätsausschuss beraten und beschlossen am:
---	--