


P:\08_Verkehrsplanung\Straßen_A-Z_Ma\Krakastraße\Plan\2024_04_24_Planung_Variante 2 Krakastraße.dgn

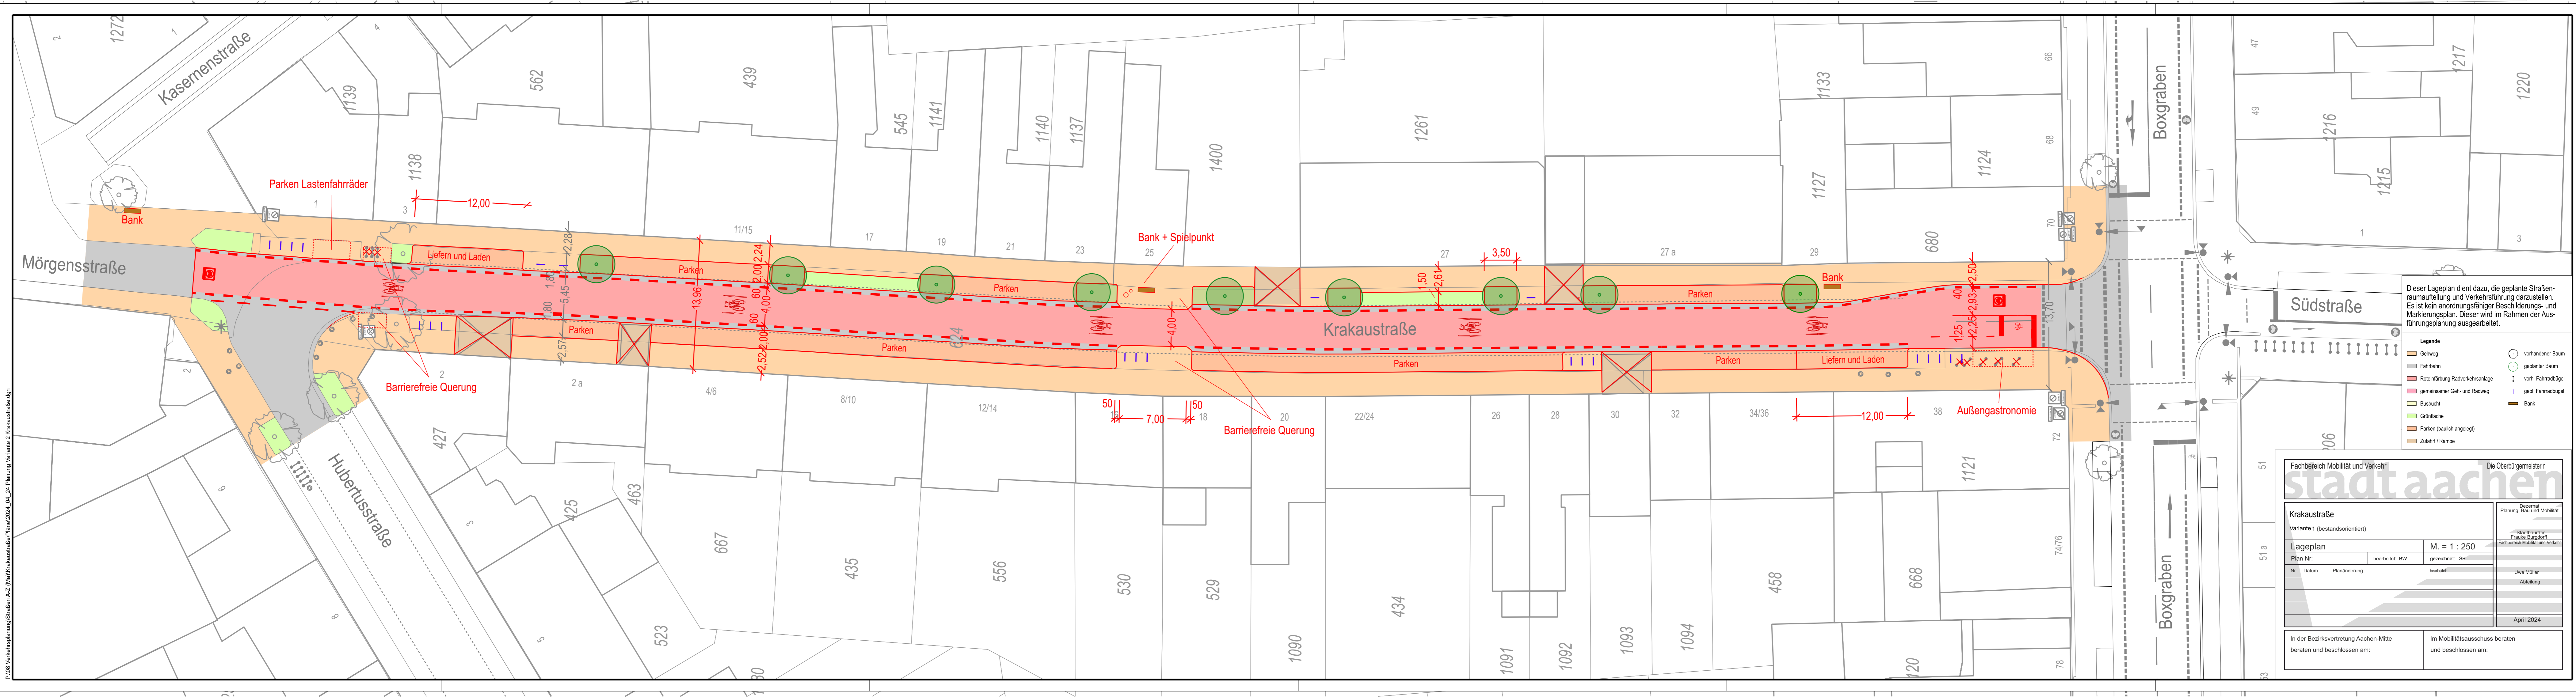

Dieser Lageplan dient dazu, die geplante Straßenraumaufteilung und Verkehrsführung darzustellen. Es ist kein anordnungsfähiger Beschilderungs- und Markierungsplan. Dieser wird im Rahmen der Ausführungsplanung ausgearbeitet.

- Legende**
- Gehweg
 - Fahrbahn
 - Rotenfärbung Radverkehrsanlage
 - gemeinsamer Geh- und Radweg
 - Busbuchse
 - Grünfläche
 - Parken (baulich angelegt)
 - Zufahrt / Rampe
 - vorhandener Baum
 - geplanter Baum
 - vorh. Fahrradbügel
 - gepl. Fahrradbügel
 - Bank

Fachbereich Mobilität und Verkehr Die Oberbürgermeisterin

stadt aachen

Planung, Bau und Mobilität

Krakastraße
Variante 1 (bestandsorientiert)

Lageplan M. = 1 : 250

Plan Nr.:	bearbeitet: BW	gezeichnet: SB	
Nr.:	Datum:	Planänderung:	bearbeitet:
		Uwe Müller	
		Abteilung	
		April 2024	

In der Bezirksvertretung Aachen-Mitte beraten und beschlossen am:	Im Mobilitätsausschuss beraten und beschlossen am:
---	--