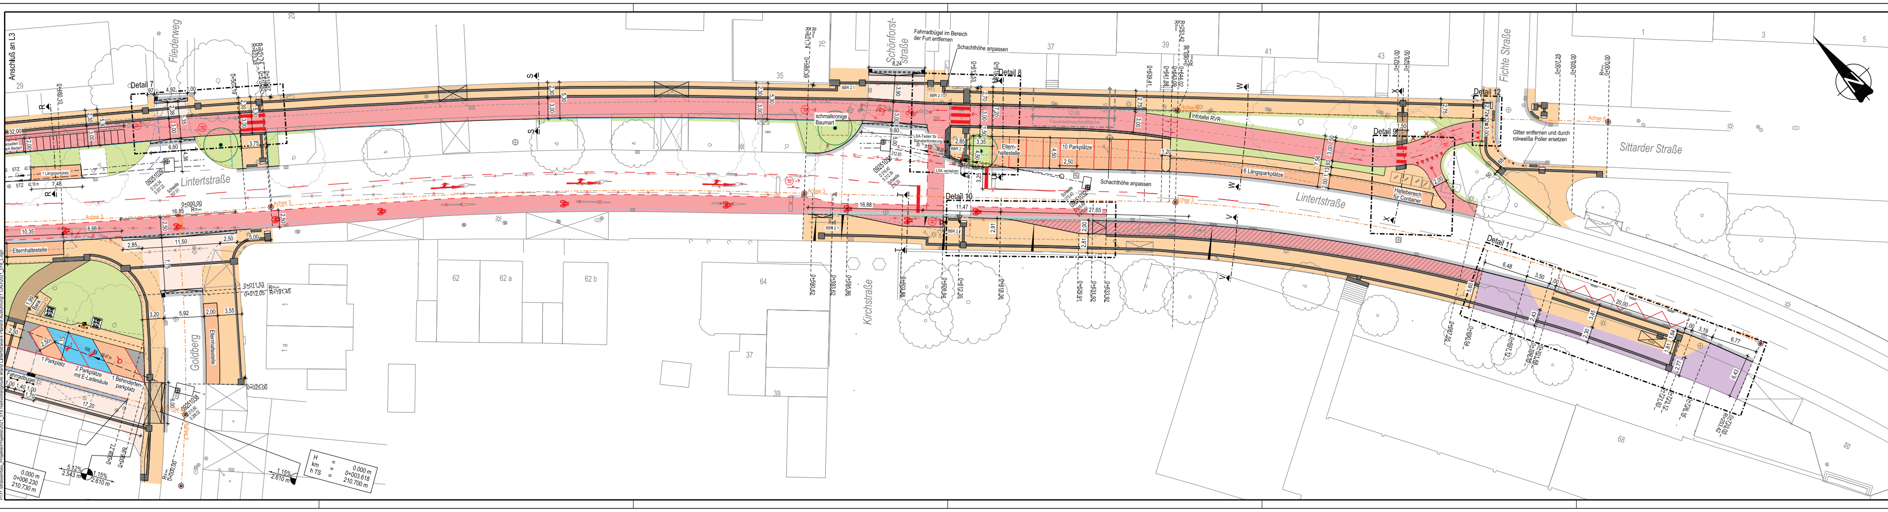

Legende

	vorh. Bordstein		vorh. Mischwasserkanal		Zufahrt, Betonsteinpflaster 15/30/12 im Ellbogenverband
	gepl. Hochbord		vorh. Straßenbeleuchtung		Grünfläche/ Baumbeet
	gepl. Rollbord		gepl. Straßenbeleuchtung		Gehweg, Radfahrer frei
	gepl. Tastbord		vorh. Straßenablauf		Wurzelsubstrat
	gepl. Busbord		vorh. Gasschieber		vert. Wurzelschutz
	vorh. Markierung		vorh. Wasserschieber		gepl. Ablauf
	gepl. Markierung		vorh. LSA		gepl. Bergablauf
	gepl. Schwellenstein		vorh. LSA Ausleger		gepl. Bank mit Mülleimer Modell "Verno" Westeifel Werke GmbH
	Bodenindikatoren		gepl. LSA		
BBR 3.2.2	Barrierefreis Bauen Regelplan		Fahrbahn		
	Rückbau		Verkehrsinsel		
	Rückbau Bauteil/ Ausstattung		Mischprinzip, Betonsteinpflaster 10/20/10 cm im Ellbogenverband		
A A	Schnittführung		Rinne		
	vorh. Baum		Radweg, asphalt, rot		
	gepl. Baum		Radweg mit Wurzelschutzbrücken		
	vorh. Regenwasserkanal		Angebotsradweg, asphalt, grau		
	gepl. Regenwasserkanal mit Fliessrichtung und Schachtbauwerk		Gehweg, Betonsteinplatten 30/30/8 cm		
			Parken, Betonsteinpflaster 10/20/10 cm		

Fachbereich Stadtentwicklung, -planung und Mobilitätsinfrastruktur | Die Oberbürgermeisterin

stadt aachen

Lintertstraße

Radvorrangroute Brand

Lageplan

Plan Nr:	Bearb.:	Zeichn.:	M. = 1 : 250
2021_018_L4	Zw.	Zw./LB.	5 m

Nr.	Datum	Planänderung	Zeichn.:
01	14.08.2023	LSA im Bereich Schönforststraße	Zw
--	--	--	--
--	--	--	--

Dezernat III

gez.
Frauke Burgdorff
Stadtbaurätin
Fachbereich 61

gez.
Isabel Strehle
Abteilung 61/700

gez.
Dr. Silke Roder
18. Juli 2023

In der Bezirksvertretung Aachen-Mitte
beraten und beschlossen am:

30.09.2021

Im Mobilitätsausschuss
beraten und beschlossen am:

ETRS 89