



Städt. Bauverwal-
tungsamt Aachen
- 4. FEB. 1964
A. _____ Anl. _____

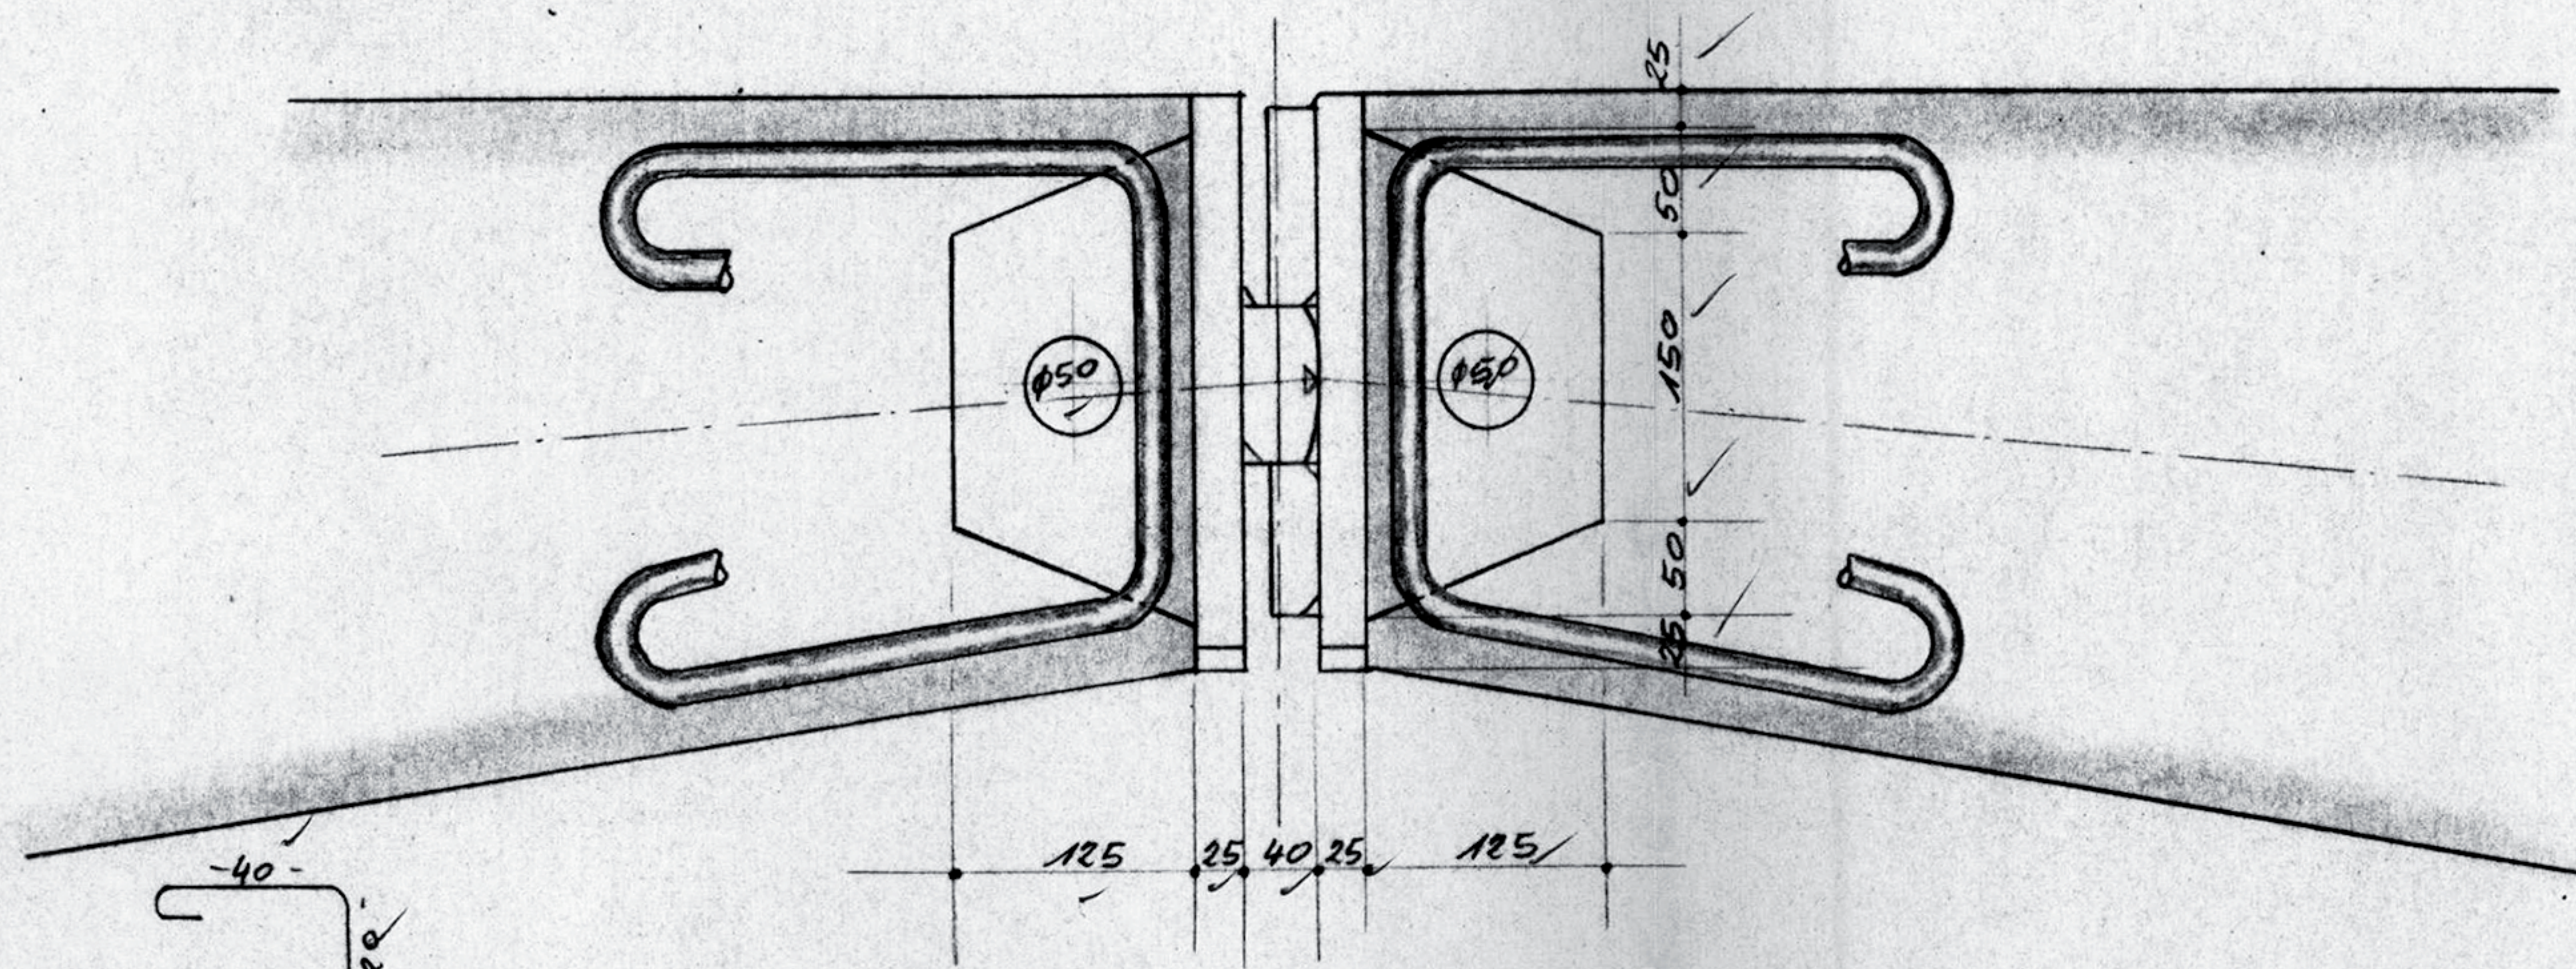

4 STÜCK φ 16
-40-
-28-

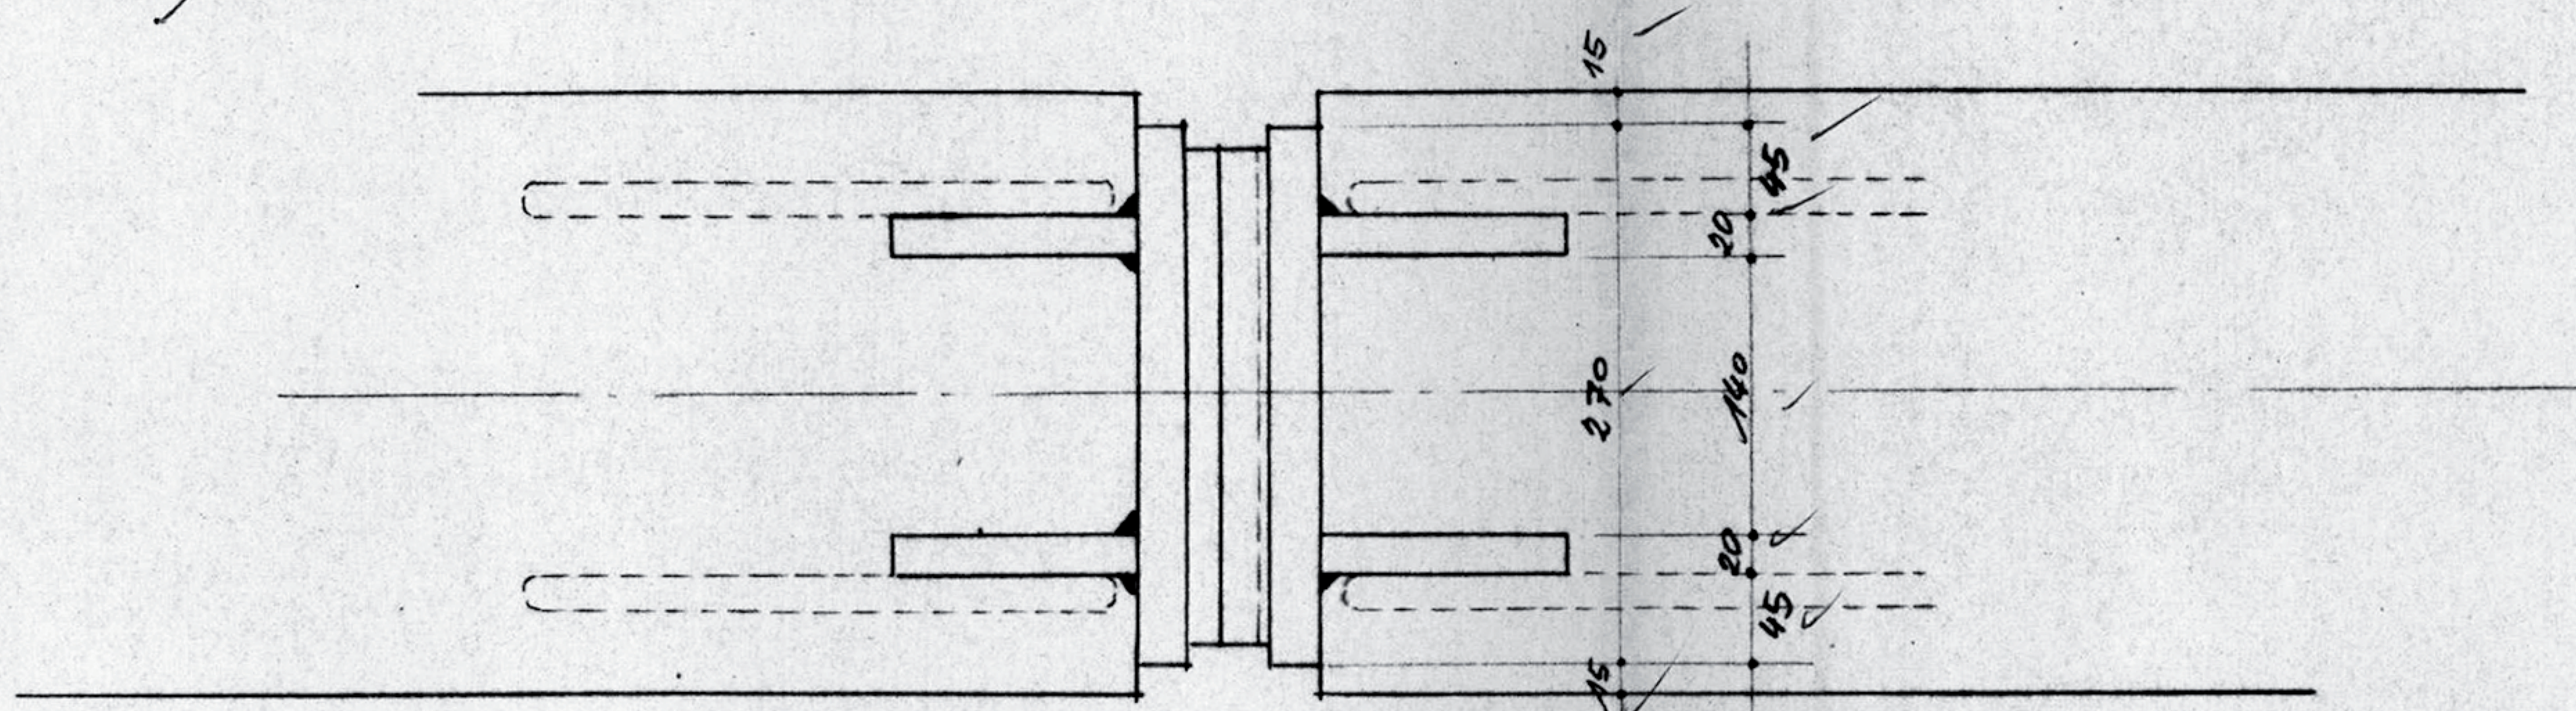

DRÄUFSICHT

SACHLICH RICHTIG
U. RECHNERISCH GEPRÜFT

O. Tronhofer
AACHEN, DEN 13. 12. 1961

22. 12. 61 *Am*

		HÜSER & CO.	
		BETONWERKE GMBH	
		OBERSSEL / BONN - DUSSELDORF	
Geändert			
Bearbeitet	15. 12. 61		
Maßstab:	1:5	FEUERWACHE	Bl. 6060/63
		AACHEN	Ersatz für
		DREI GELENKBINDER	Ersatz durch: