
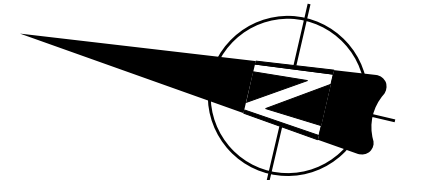


P:\111 Strassenbau\Projekte\2022\_011\_Kurfürstenstrasse\Pläne\7\_Beschluss1 CAD\2022\_011\_Kurfürstenstraße\_LP\_Barrierefrei.dgn

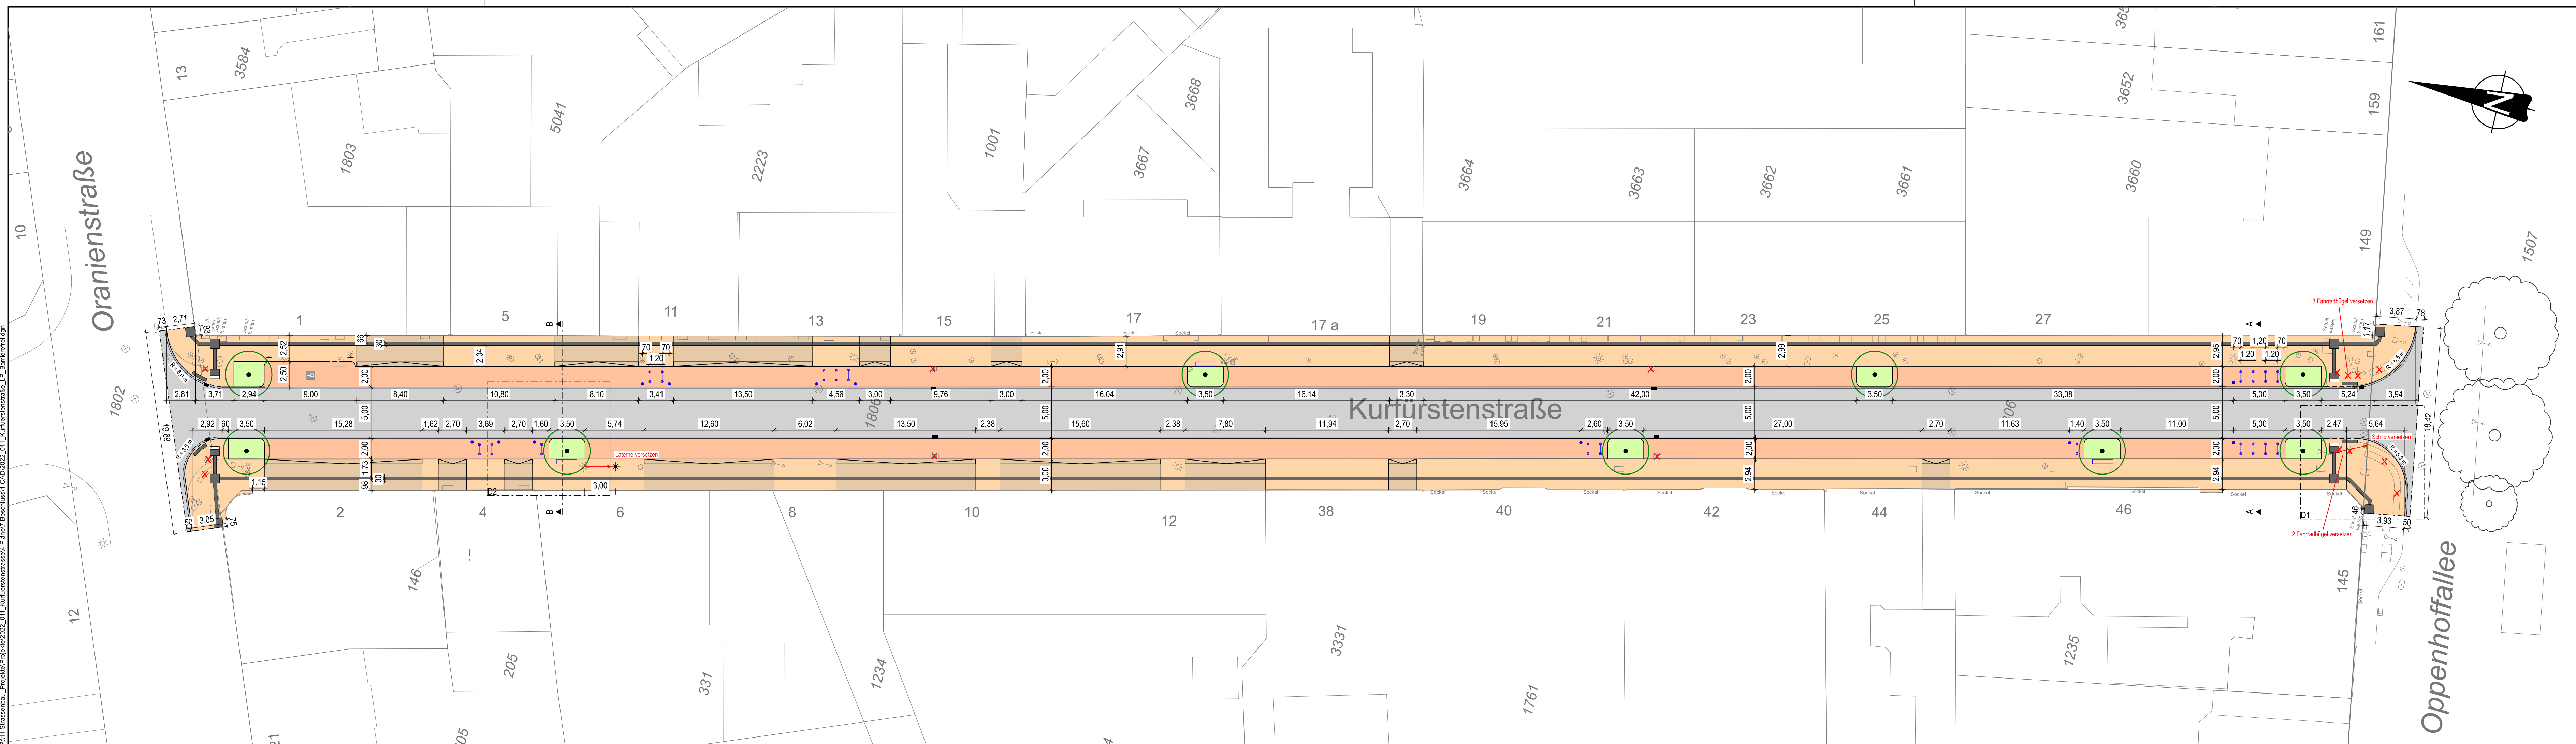

**Legende**

- vorh. Bordstein
- gepl. Hochbord
- vorh. Naturbordstein
- gepl. Naturbordstein
- ☼ vorh. Straßenbeleuchtung
- ☼ gepl. Straßenbeleuchtung
- ☐ vorh. Straßenablauf
- gepl. Straßenablauf
- Rückbau Bord
- ✗ Rückbau Bauteil/ Ausstattung
- gepl. Schwellenstein
- gepl. Absenkung
- Bodenindikatoren
- gepl. Fahrradbügel
- ▭ gepl. Bank mit Rückenlehne
- vorh. Gasschieber
- vorh. Wasserschieber
- vorh. Hydrant
- ☼ vorh. Müllimer
- ☼ vorh. Parkscheinautomat
- vorh. Baum
- gepl. Baum
- ▭ Fahrbahn
- ▭ Rinne
- ▭ Gehweg
- ▭ Parken
- ▭ Zufahrt
- ▭ Grünfläche/ Baumbeet
- gepl. Poller

<b>stadtaachen</b> Fachbereich Stadtentwicklung - Planung und Mobilitätsinfrastruktur Die Oberbürgermeisterin	
<b>Kurfürstenstraße</b> Erneuerung und Anlage neuer Baumfelder	
<b>Lageplan</b>	
Plan Nr.: 2022_011_L1	Bearb.: Th.
M. = 1:1/250 	
Nr.:	Zechn.:
Datum:	Th.:
Planänderung:	Zechn.:
Dr. Silke Roder	Februar 2024
In der Bezirksvertretung Aachen beraten und beschlossen am:	Im Mobilitätsausschuss beraten und beschlossen am: