


C:\20_Abteilungsordner\61-710_720\05_Planaufträge und Diverses\Arbeiten für andere Teams\Linienstr\Pläne CAD\Linienstraße_L.dgn

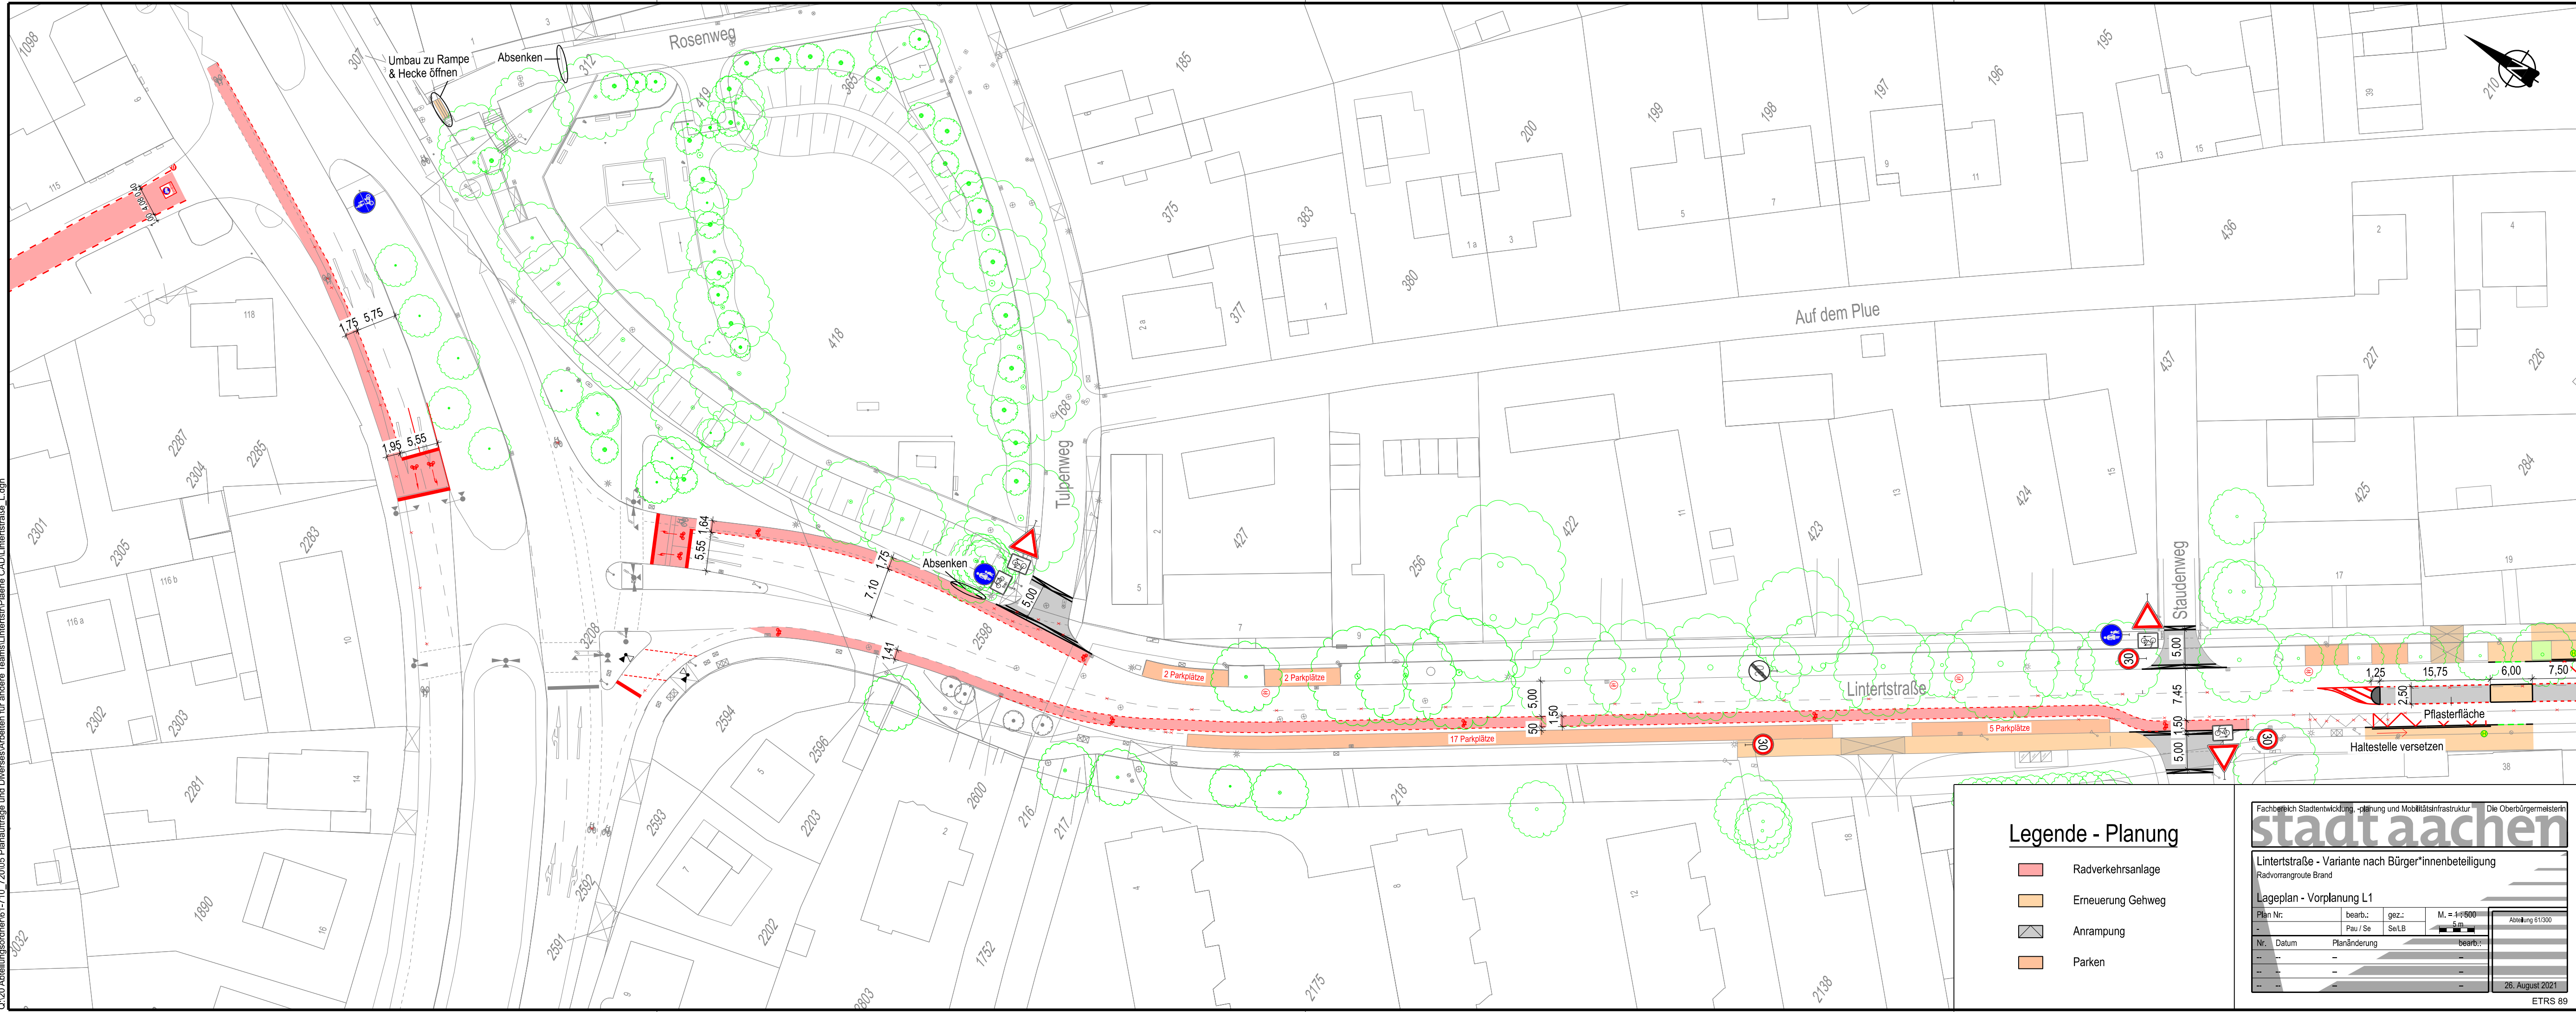

Legende - Planung

- Radverkehrsanlage
- Erneuerung Gehweg
- Anrampung
- Parken

Fachbereich Stadtentwicklung, -planung und Mobilitätsinfrastruktur Die Oberbürgermeisterin

stadtaachen

Linterstraße - Variante nach Bürger*innenbeteiligung
Radvoranroute Brand

Lageplan - Vorplanung L1

Plan Nr.:	bearb.:	gez.:	M. = 1:500	Abteilung 51/300
-	Pau / Se	SeLB	5m	
Nr.	Datum	Planänderung	bearb.:	
-	-	-	-	
-	-	-	-	
-	-	-	-	26. August 2021

ETRS 89