



Fachbereich Stadtentwicklung, -planung und Mobilitätsinfrastruktur Die Oberbürgermeisterin

stadt aachen

Dezernat
Planung, Bau und Mobilität

Stadtbaurätin
Frauke Burgdorff

Fachbereich Stadtentwicklung,
-planung und Mobilitätsinfrastruktur

Isabel Strehle
Abteilung
Verkehrsplanung und Mobilität


Dezember 2021

Salierallee		M. = 1 : 500	
Bestand			
Lageplan		bearbeitet: Ma gezeichnet: MS	
Plan Nr: 2022 / 01 - 01 L1			
Nr.	Datum	Planänderung	bearbeitet:

In der Bezirksvertretung Aachen-beratern und beschlossen am:

Im Verkehrsausschuss beraten und beschlossen am:

P:\08 Verkehrsplanung\Straßen A-Z (Ma)\Salierallee\Plan2021-08-26\2022-01-19 Bestandsplan.dgn

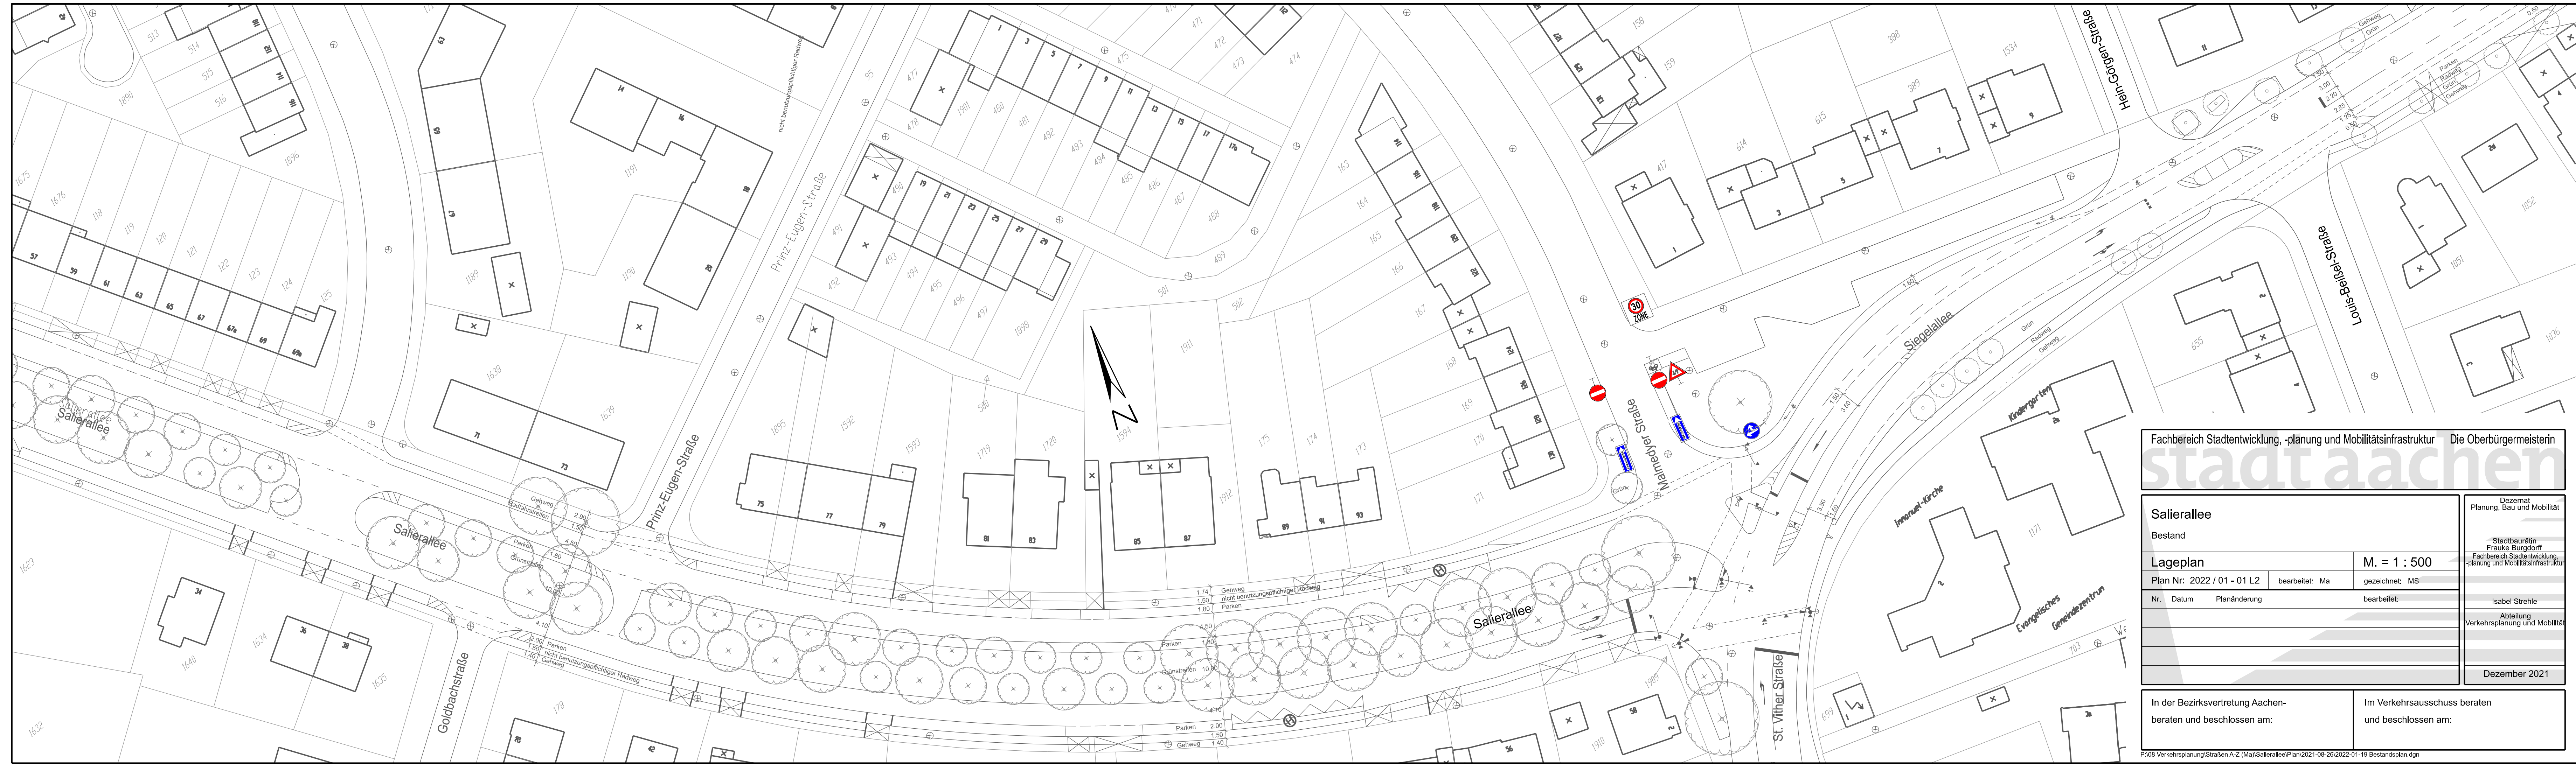

Fachbereich Stadtentwicklung, -planung und Mobilitätsinfrastruktur Die Oberbürgermeisterin

stadt aachen

Salierallee		Dezernat Planung, Bau und Mobilität	
Bestand			
Lageplan		M. = 1 : 500	
Plan Nr. 2022 / 01 - 01 L2	bearbeitet: Ma	gezeichnet: MS	
Nr.	Datum	Planänderung	bearbeitet:
			Isabel Strehle
			Abteilung Verkehrsplanung und Mobilität
			Dezember 2021

In der Bezirksvertretung Aachen beraten und beschlossen am:

Im Verkehrsausschuss beraten und beschlossen am:

P:\08 Verkehrsplanung\Straßen A-Z (Ma)\Salierallee\Plan\2021-08-26\2022-01-19 Bestandsplan.dgn