


P:\08_Verkehrsplanung\Straßen A-Z_Ma\Krakastraße\Plan\2024_04_24_Planung_Variante 2 Krakastraße.dgn

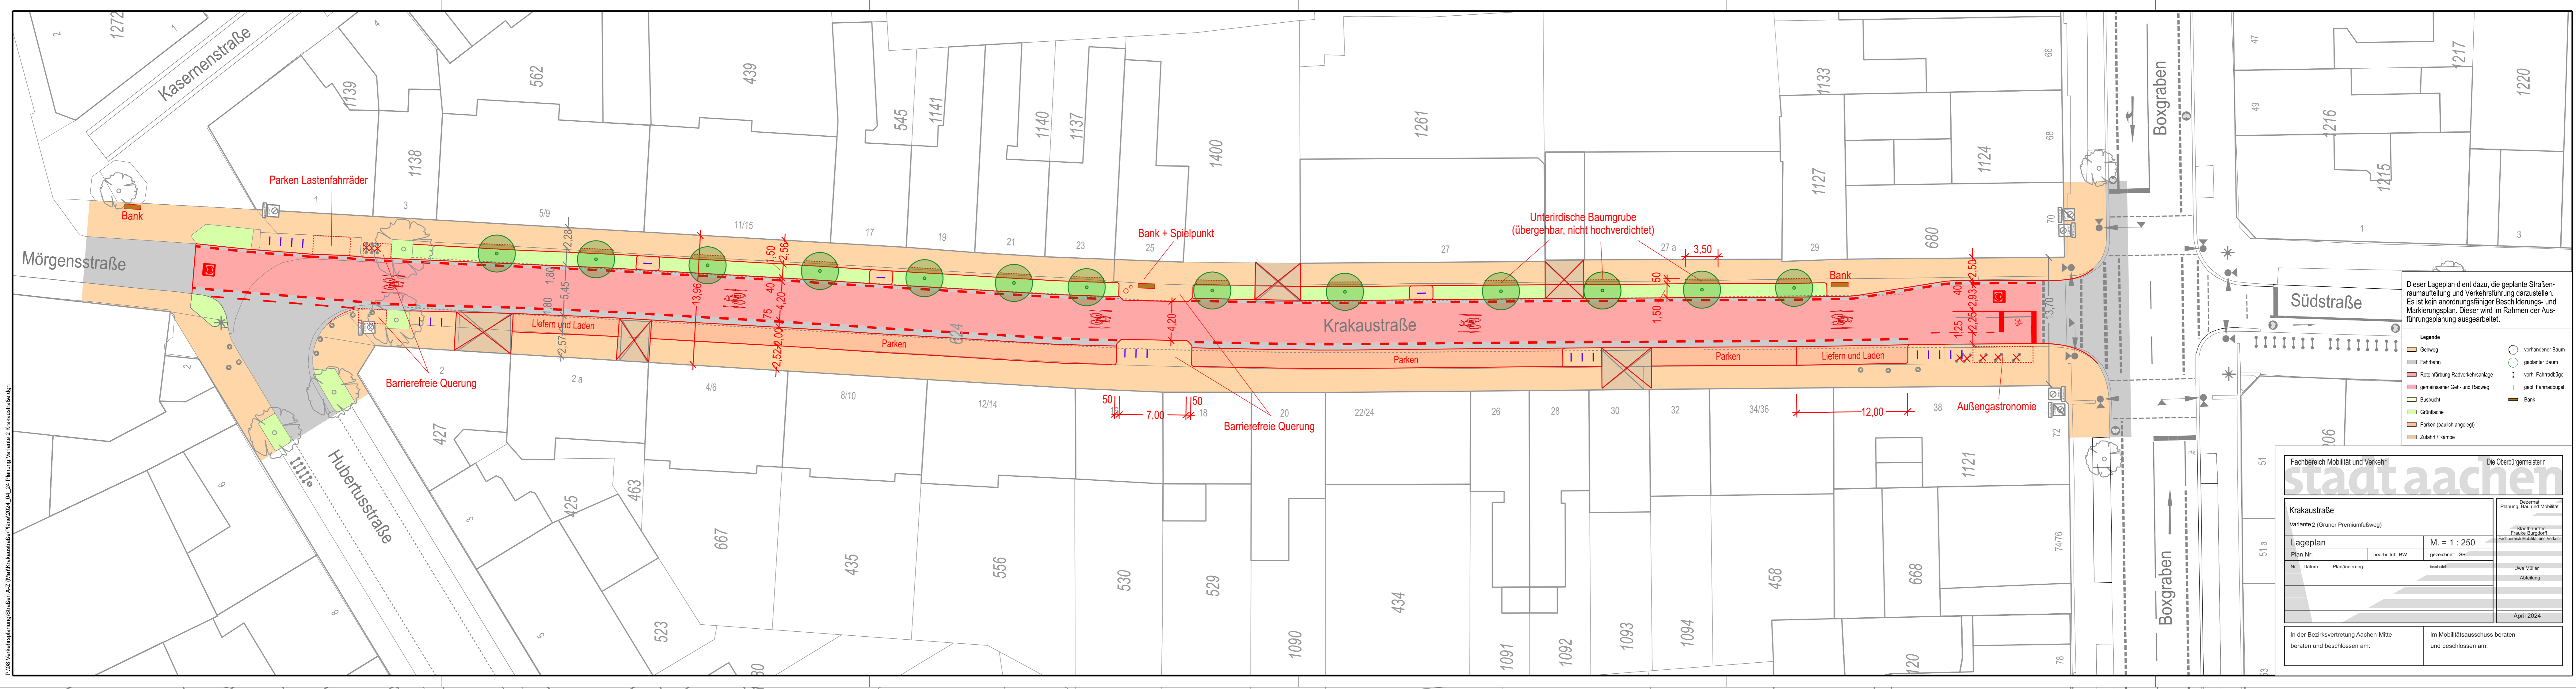

Dieser Lageplan dient dazu, die geplante Straßenraumaufteilung und Verkehrsführung darzustellen. Es ist kein anordnungsfähiger Beschilderungs- und Markierungsplan. Dieser wird im Rahmen der Ausführungsplanung ausgearbeitet.

- Legende**
- Gehweg
 - Fahrbahn
 - Rotenfärbung Radverkehrsanlage
 - gemeinsamer Geh- und Radweg
 - Busbucht
 - Grünfläche
 - Parken (baulich angelegt)
 - Zufahrt / Rampe
 - vorhandener Baum
 - gepflanzter Baum
 - vorh. Fahrradbügel
 - gepl. Fahrradbügel
 - Bank

Fachbereich Mobilität und Verkehr Die Oberbürgermeisterin

stadt aachen

Krakastraße
Variante 2 (Grüner Premiumfußweg)

Lageplan		M. = 1 : 250	
Plan Nr.:	bearbeitet: BW	gezeichnet: SB	
Nr.:	Datum:	Planänderung:	bearbeitet:
In der Bezirksvertretung Aachen-Mitte beraten und beschlossen am:		Im Mobilitätsausschuss beraten und beschlossen am:	

Dezernat
Planung, Bau und Mobilität
 Stadtbaurätin
Frauke Burgdorf
 Fachbereich Mobilität und Verkehr
 Uwe Müller
Abteilung
 April 2024