



Markierungs- und Verkehrszeichenplan L 6 Anlage zur Verkehrsordnung

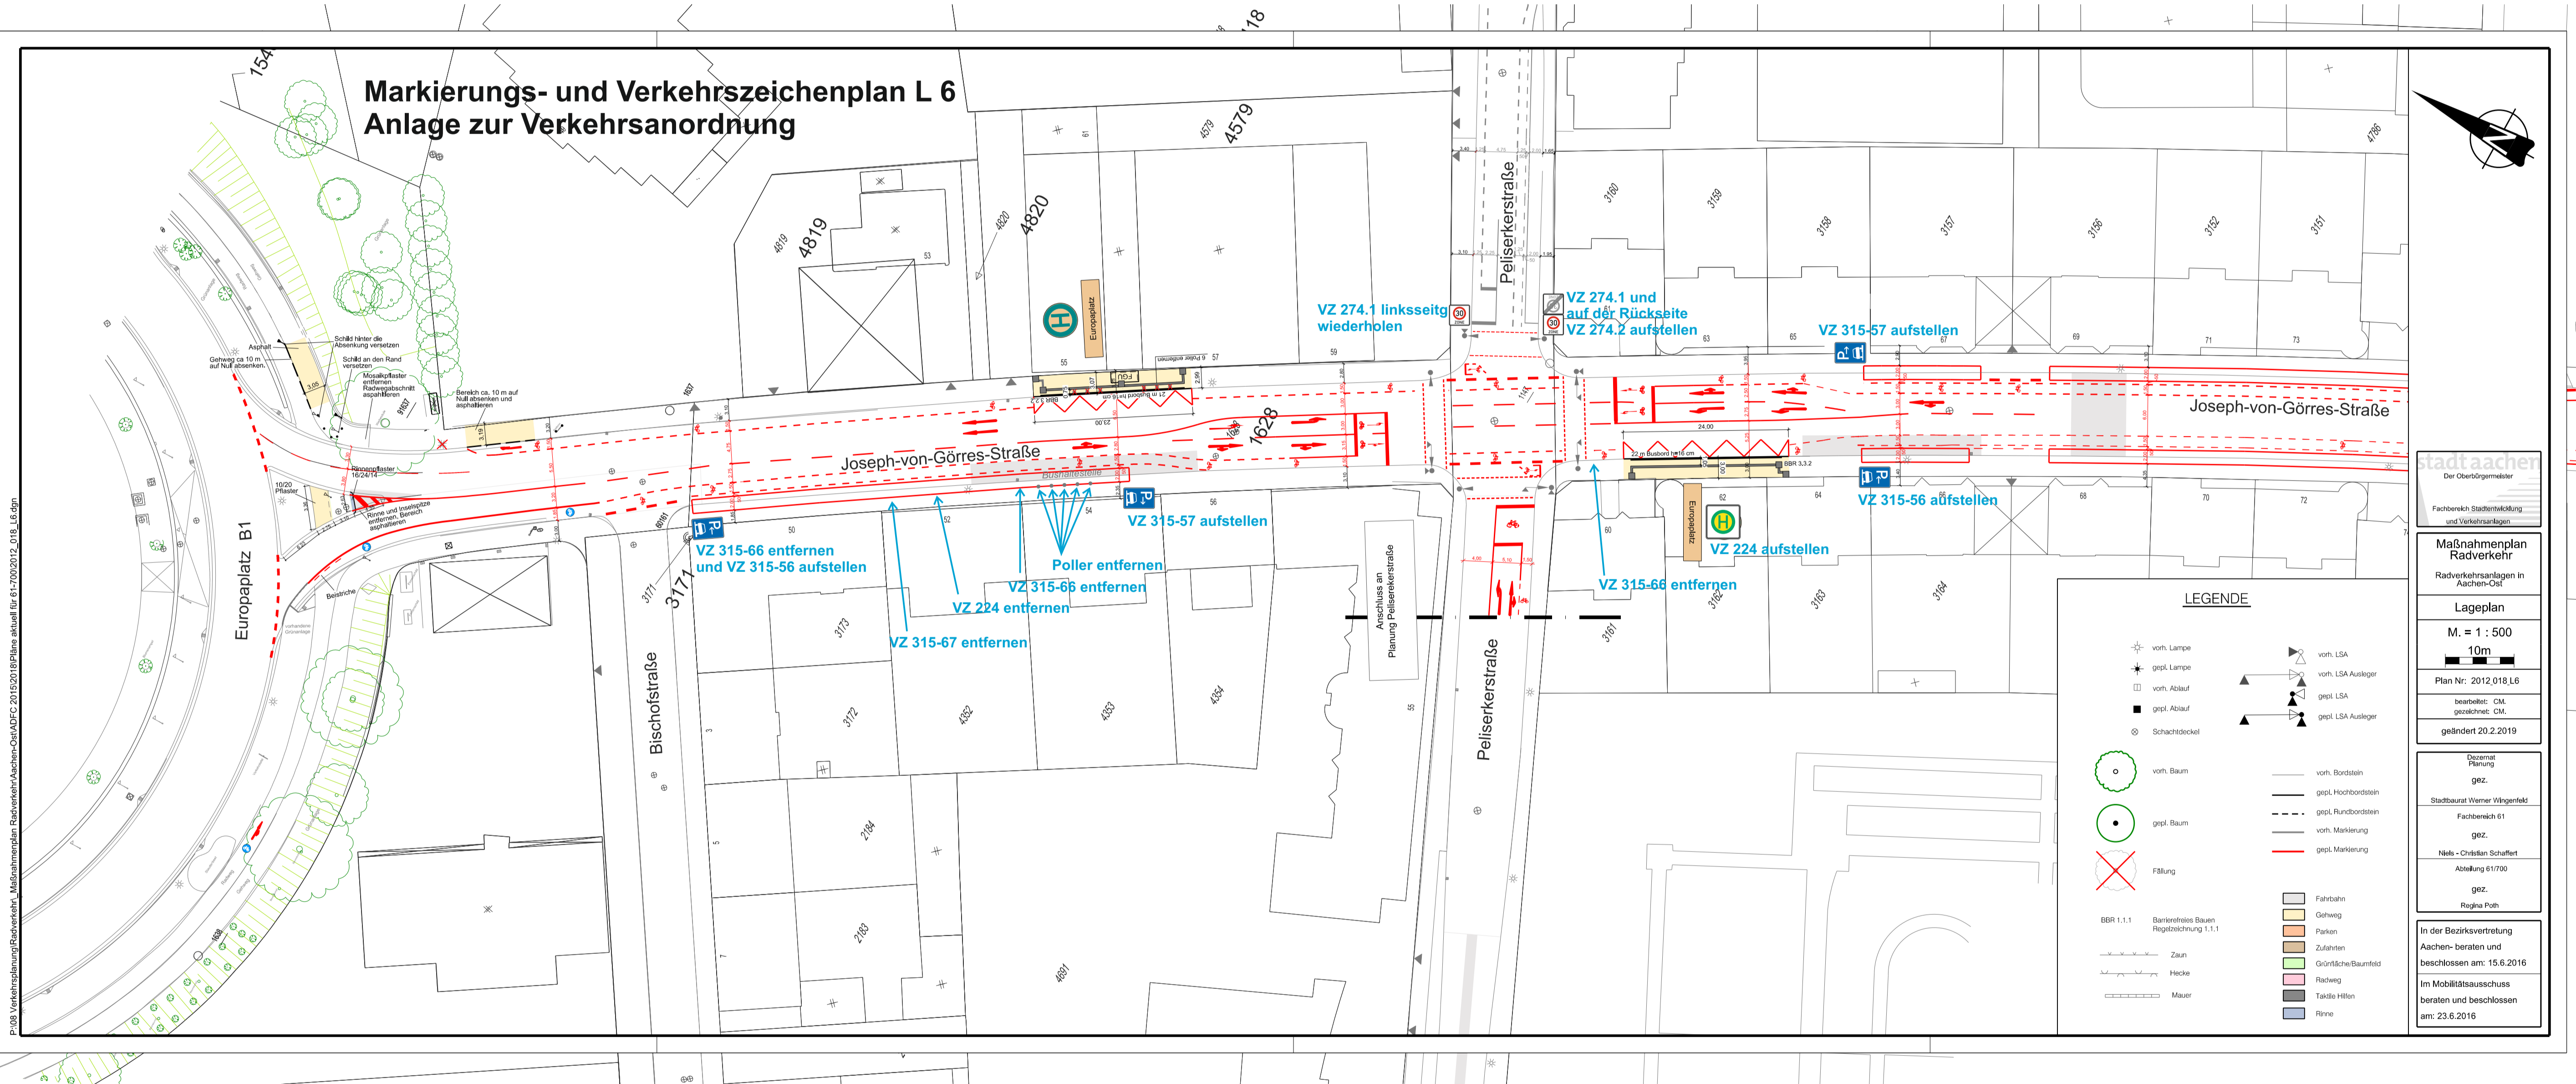

D:\03 Verkehrsplanung\Radverkehr\Maßnahmenplan RadverkehrAachen-City\DEC_2015\01019\Plan_Aachen für 61-2012\016_L6.dwg

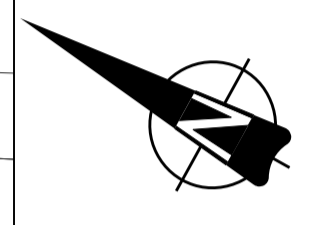

stadt aachen
Der Oberbürgermeister
Fachbereich Stadtentwicklung
und Verkehrsplanung

Maßnahmenplan
Radverkehr
Radverkehrsanlagen in
Aachen-Ost

Lageplan
M. = 1 : 500
10m
Plan Nr.: 2012_016_L6
bearbeitet: C.M.
gezeichnet: C.M.
geändert 20.2.2019

Dezernat
Planung
gez.
Stadtbaumeister Werner Wingenfeld
Fachbereich 61
gez.
Heik-Christian Schuffert
Abteilung 61/700
gez.
Regine Poth

In der Bezirksvertretung
Aachen beraten und
beschlossen am: 15.6.2016
Im Mobilitätsausschuss
beraten und beschlossen
am: 23.6.2016

LEGENDE

☉	vord. Lampe	▲	vord. LSA
☉*	gepl. Lampe	▲	vord. LSA Ausleger
□	vord. Ablauf	▲	gepl. LSA
■	gepl. Ablauf	▲	gepl. LSA Ausleger
⊗	Schachtdöckel		
○	vord. Baum	—	vord. Bordstein
○*	gepl. Baum	—	gepl. Hochbordstein
⊗	Fällung	---	gepl. Rundbordstein
EBR 1.1.1	Barrierefreie Bauen Regelbestimmung 1.1.1.1	—	vord. Markierung
—	Zaun	—	gepl. Markierung
—	Häcke		
—	Mauer	▬	Fahrbahn
		▬	Gehweg
		▬	Parkieren
		▬	Zufahrt
		▬	Grünfläche/Baumfeld
		▬	Radweg
		▬	Taktiler Hilfen
		▬	Pflanze