



P:\11 Strassenbau_Projekte\Projekte\2021_009_Alt-Haarener-Strasse\4 Pläne\6 Ausführung\01 CAD\2021_009_L.dgn

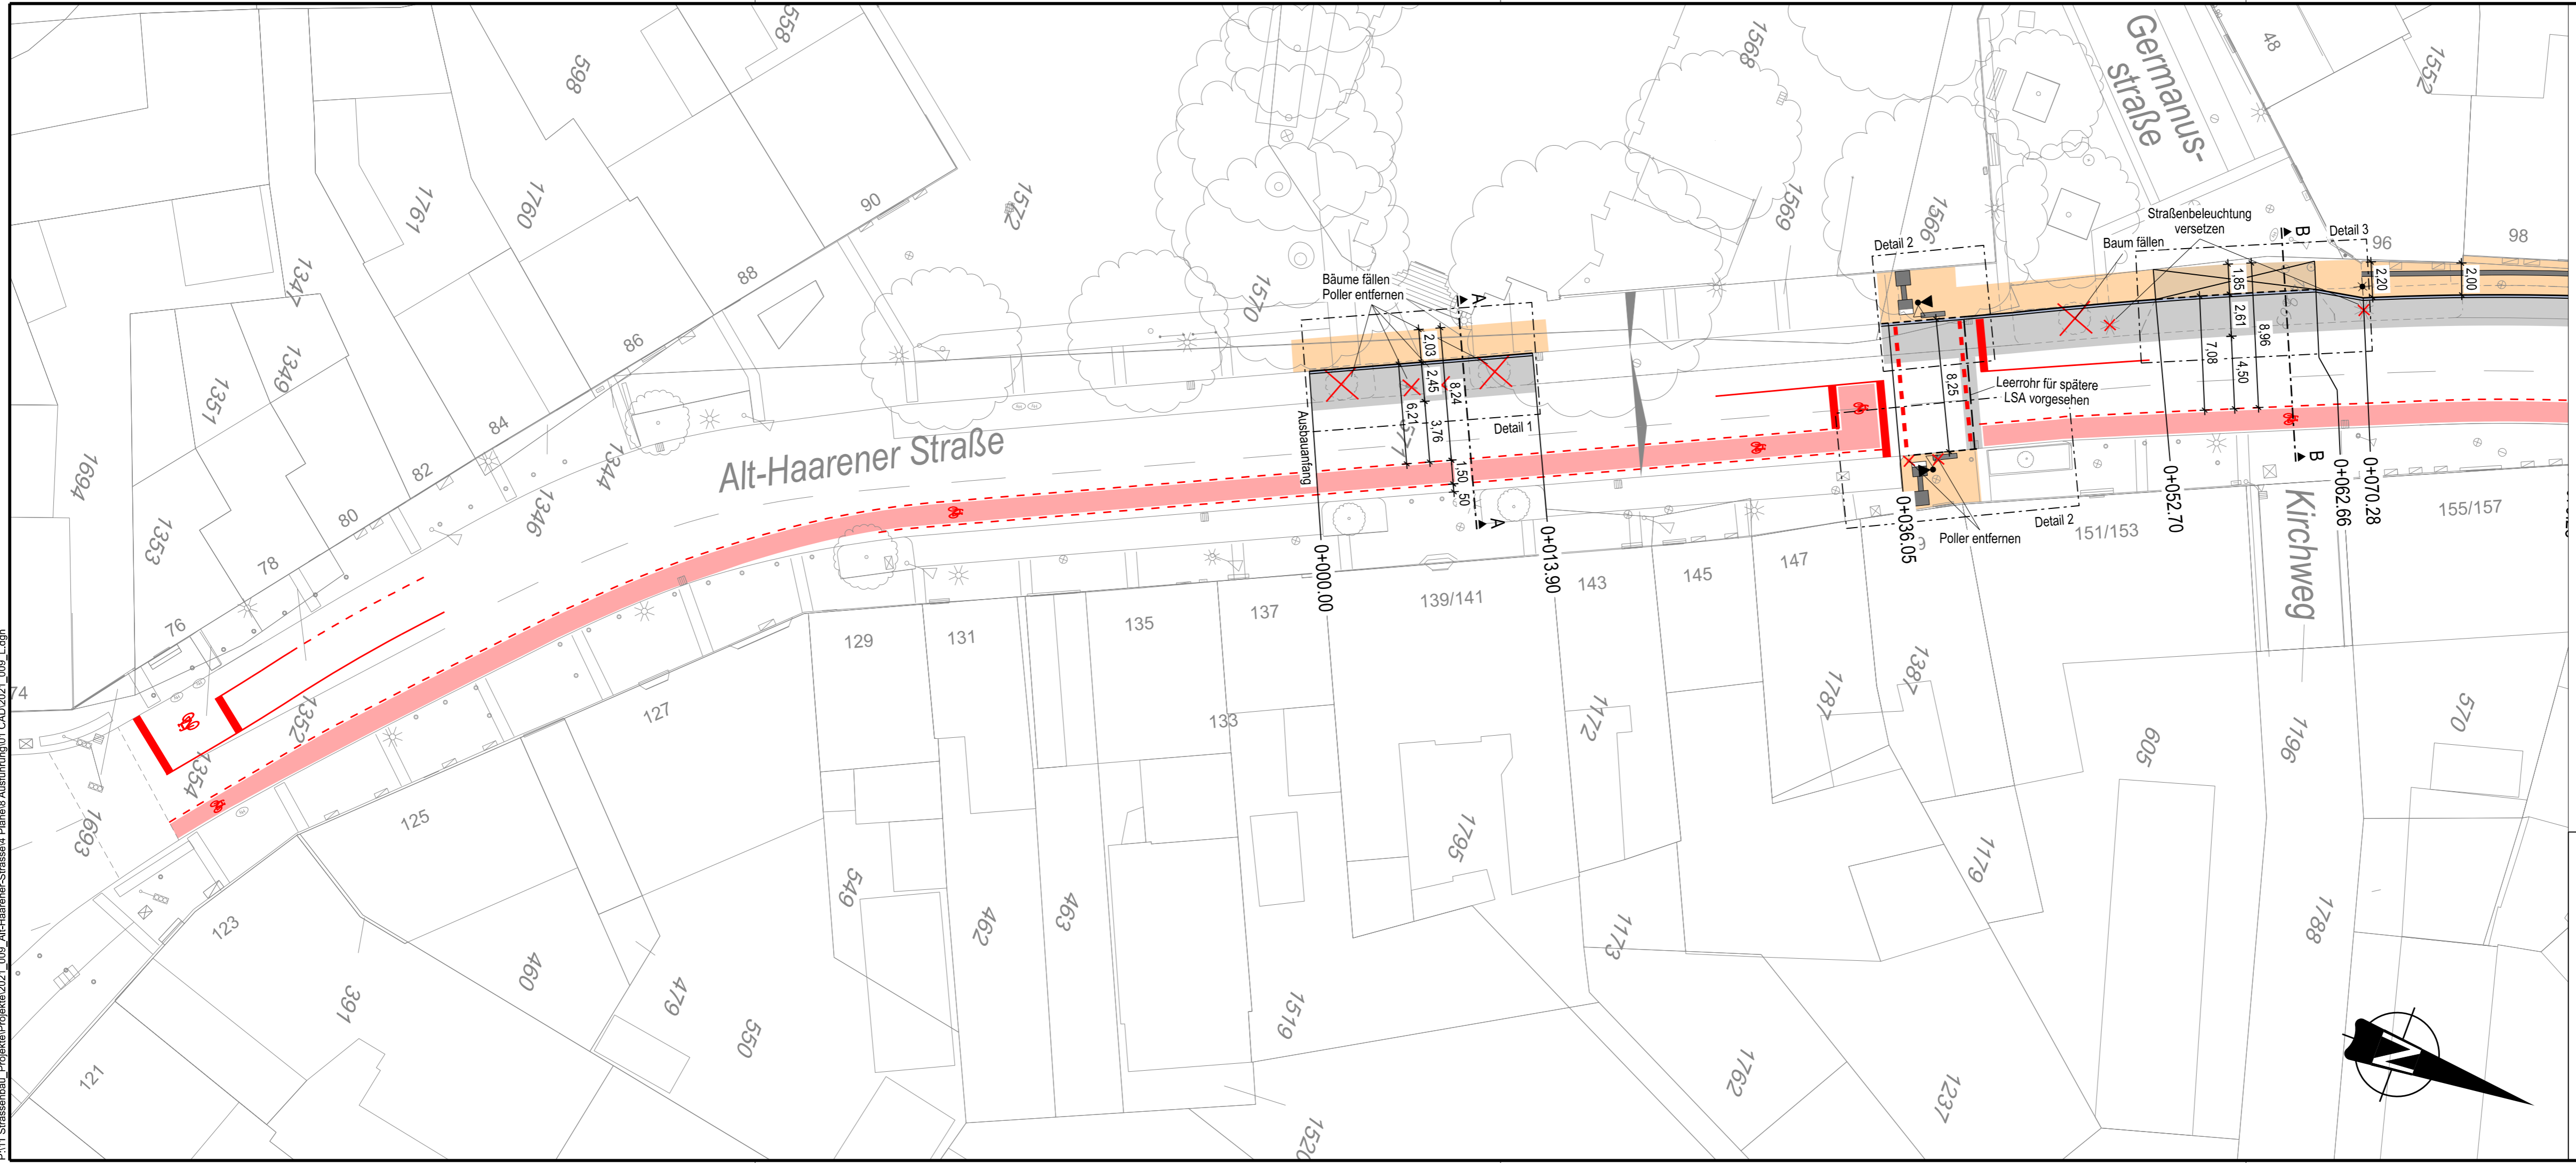

- ### Legende
- vorh. Bordstein
 - gepl. Hochbord
 - vorh. Markierung
 - gepl. Markierung
 - ✕ Rückbau
 - gepl. Schwellenstein
 - - - gepl. Absenkung
 - gepl. Busbord
 - Schrittführung
 - - - Achse
 - ⊕ vorh. Straßenbeleuchtung
 - vorh. Straßenablauf
 - gepl. Straßenablauf
 - vorh. Gasschieber
 - gepl. Wasserschieber
 - ⊕ gepl. Hydrant
 - vorh. Baum
 - ✕ Fällung
 - ▭ Fahrbahn
 - ▭ Zufahrt
 - ▭ Gehweg
 - ▭ Rinne
 - Bodenindikatoren
 - ▼ gepl. LSA

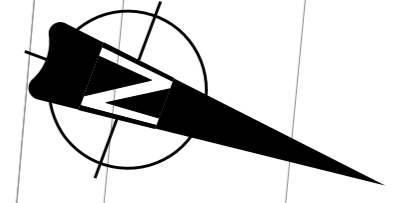

Fachbereich Stadtentwicklung, -planung und Mobilitätsinfrastruktur Die Oberbürgermeisterin

stadt aachen

Alt-Haarener-Straße
Umplanung Haarener Gracht bis Kochstraße

Lageplan 1

Plan Nr.: 2021_009_L1	Bearb.: Ma.	Zelchn.: LB. / Ma.	M. = 1:250 2,5 m	Dezernat Planung, Bau und Mobilität gez. Dr. Manfred Stöking (Lv. Fr. Burgdorf) Fachbereich 61 gez. Isabel Strelbs Abteilung 61/700 gez. Dr. Silke Röder 03. Juni 2022
Nr.	Datum	Planänderung	Zelchn.:	
-	-	-	-	-
-	-	-	-	-
-	-	-	-	-

In der Bezirksvertretung Aachen-Haaren beraten und beschlossen am:	Im Mobilitätsausschuss beraten und beschlossen am:
--	--