


P:\11 Strassenbau\Projekte\2020_026_Branden_Wall\Pläne CAD\08_Ausführung\2020_026.dwg

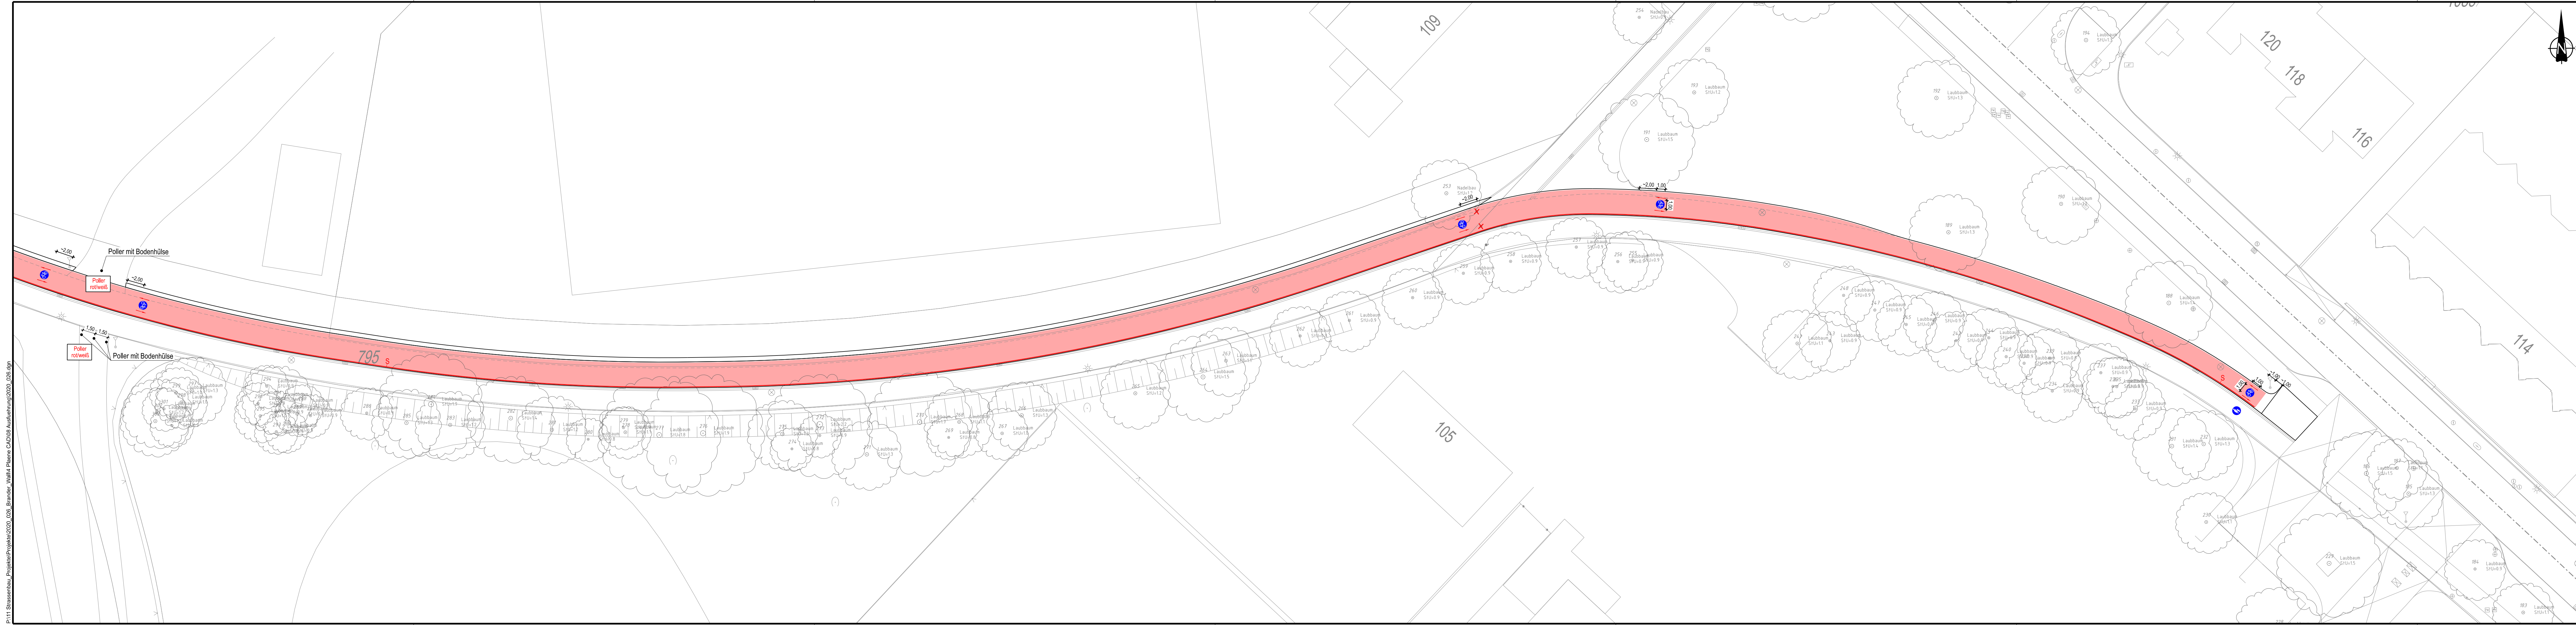

Legende

- █ Radwegeinfärbung
- Markierung
- s Schmalstrich
- Ⓢ Piktogramm-Markierung

Fachbereich Stadtentwicklung, -planung und Mobilitätsinfrastruktur Die Oberbürgermeisterin

stadt aachen

Brander Wall
RVR - Brand

Markierungs- und Beschilderungsplan

Plan Nr.: 2020_026_BM1	Bearb.: So	Zachr.: LB	M. 1:1250	Änderungsvorgang zur Ausführung freigegeben
Nr.	Datum	Planänderung	Zachr.	grz.
---	---	---	---	---
---	---	---	---	16. Juli 2021

ETRS 89