

STADT AACHEN

Bebauungsplan Nr. 1005 vorhabenbezogener Bebauungsplan nach §12 BauGB


- Kullenhofstraße / Psychiatrie -

Vorhaben- und Erschließungsplan

Anzahl, Lage und Ausführung von Versorgungseinrichtungen der Versorger (Trafostationen u. ä.) sind im Vorhaben- und Erschließungsplan nicht eingezeichnet, sind als Nebenanlagen laut Bebauungsplan zulässig.

ZEICHENERKLÄRUNG

- Zeichenerklärung
- Gebäude:
- Attika
 - Begrünte Dachflächen
 - Nicht Begrünte Dachflächen
 - Dachterrasse
 - Pergola
 - Aussenkante Erdgeschoss
 - PV-Anlagen
- Aussenanlagenplanung:
- Vegetation 1: Bodendecker bis 30 cm Höhe
 - Vegetation 2: Strauchbepflanzung 30 cm - 150 cm Höhe
 - Vegetation Beet Kletterpflanzen
 - Vegetation Hecke
 - Rasen
 - Schotterrasen
 - Bäume
 - Beläge Traufstreifen
 - Pflaster Vorplatz / Terrasse
 - Pflasterfläche
 - Pflaster Stellplätze
 - Zaun
 - öffentliche Grünfläche

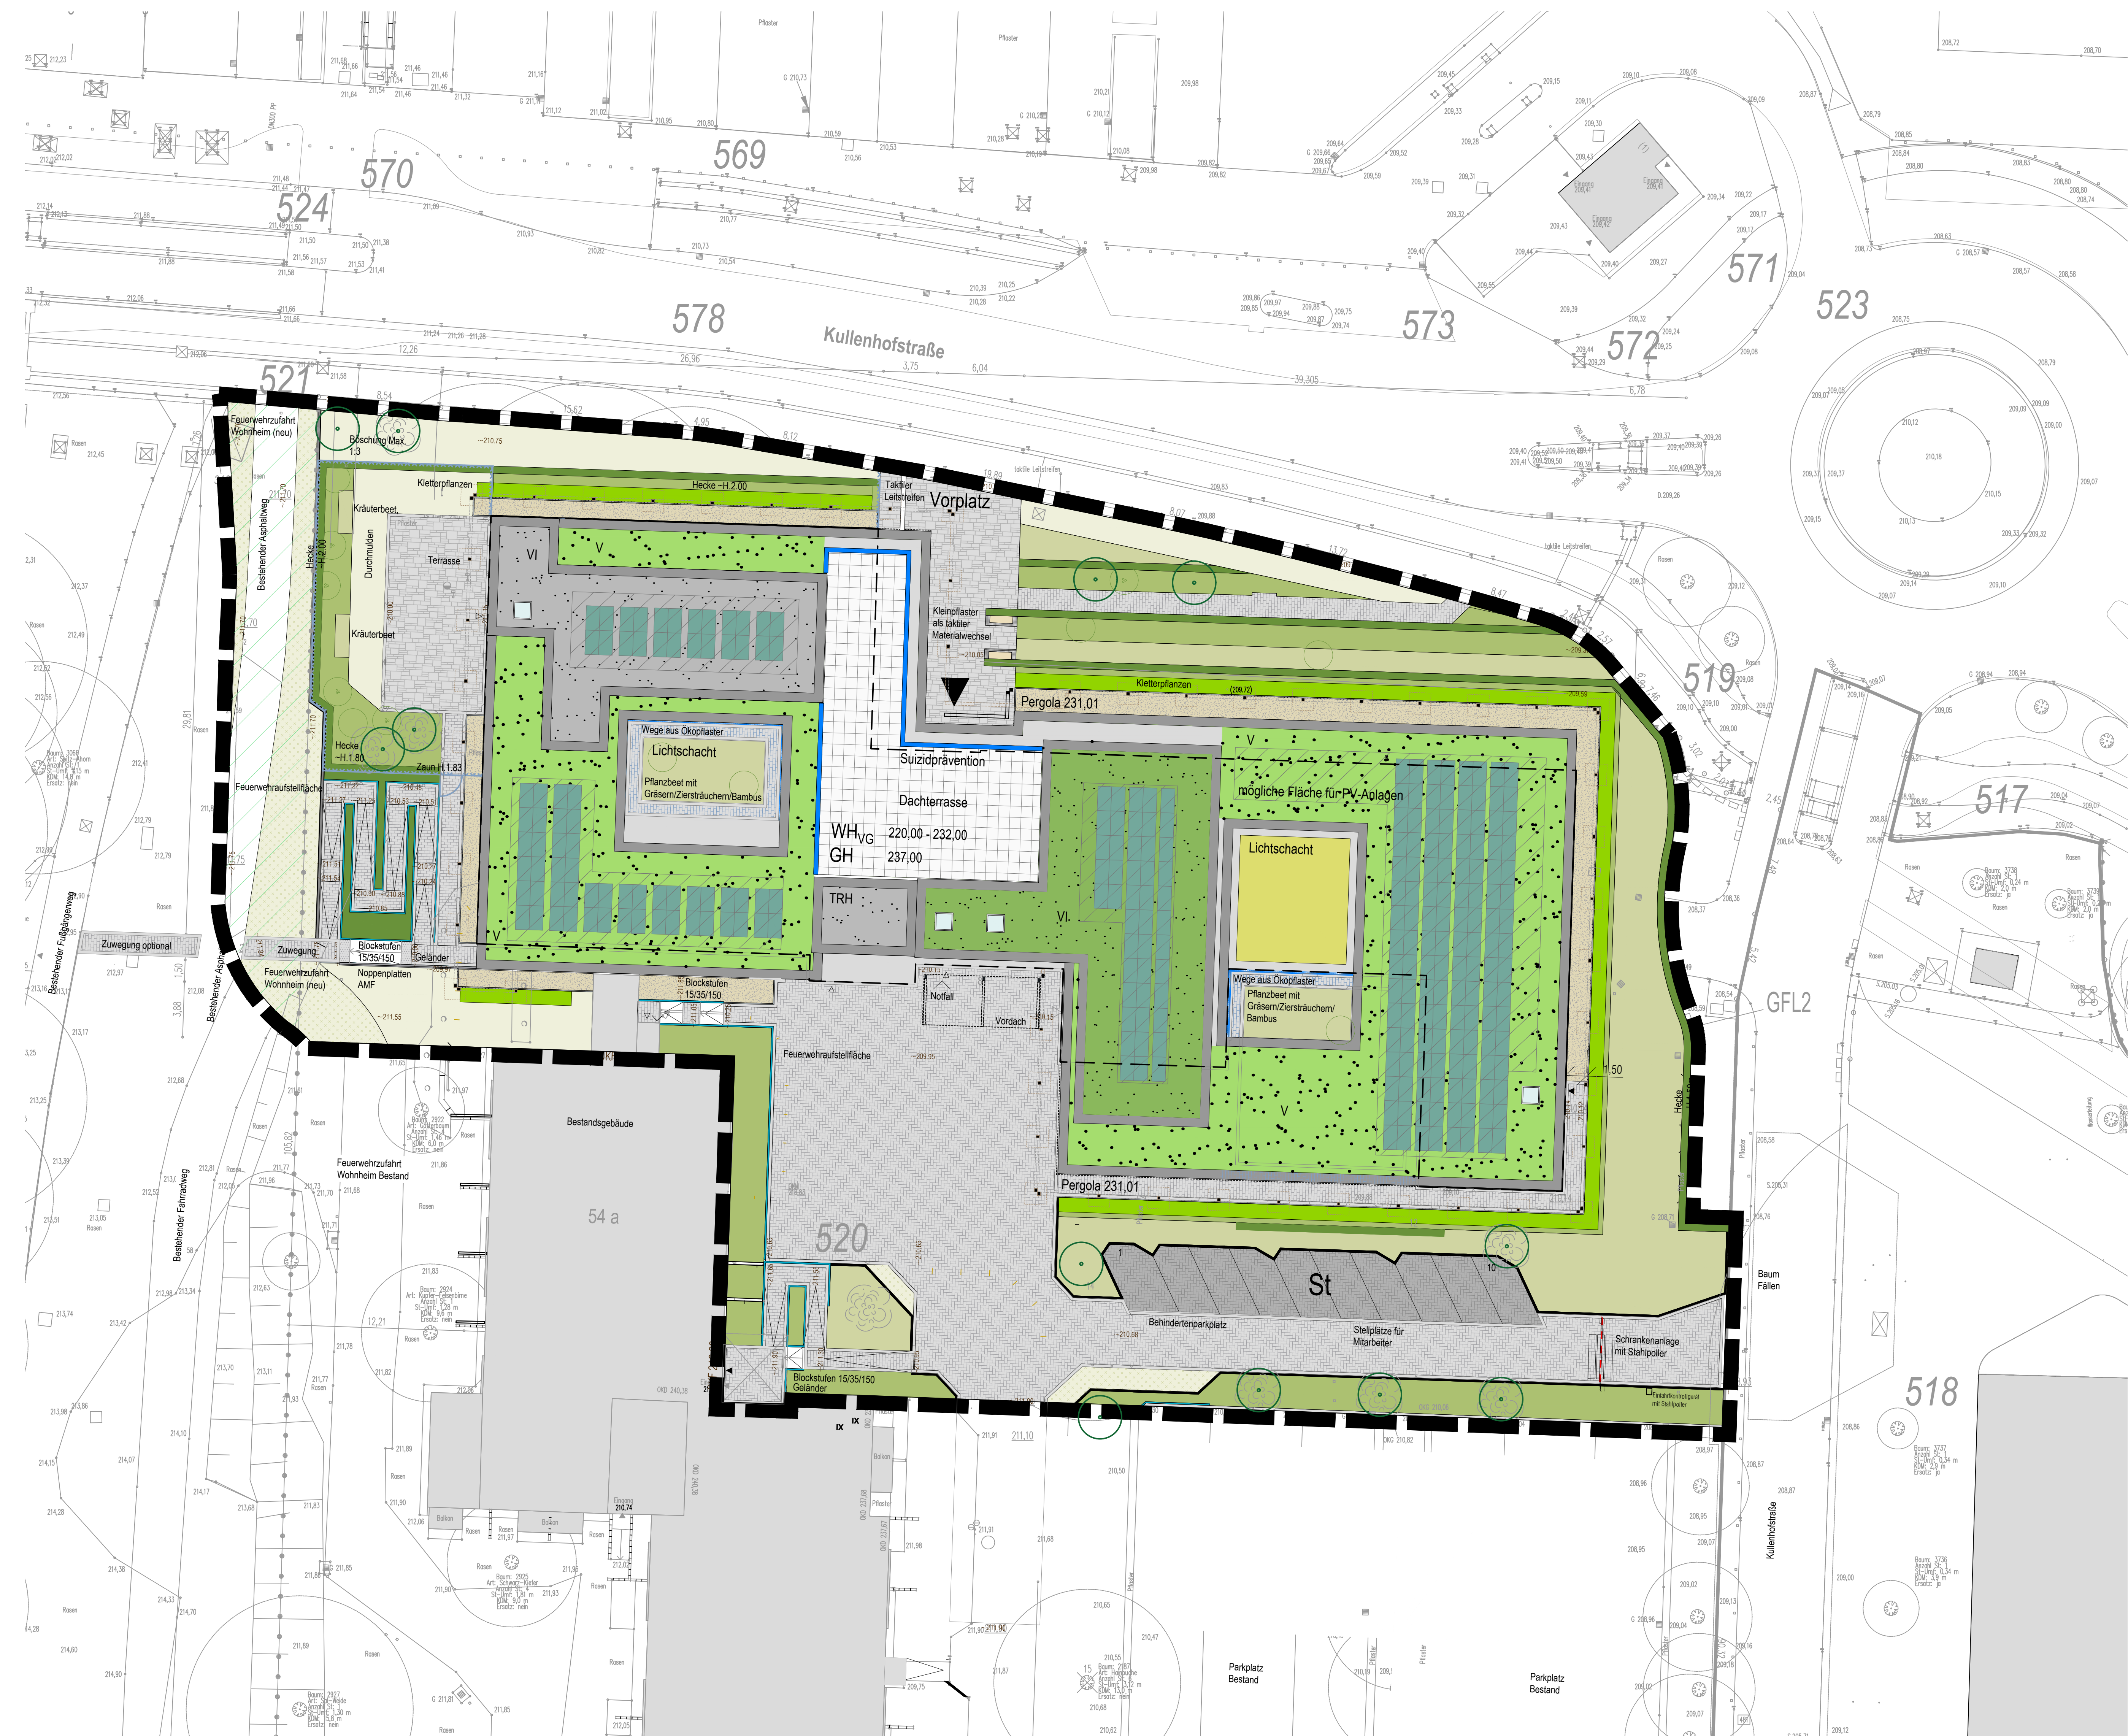

1 : 200

GEMARKUNG LAURENSBERG
FLUR 25

Dieser "Vorhaben- und Erschließungsplan" ist Bestandteil des Beschlusses, mit dem der Rat der Stadt Aachen am ... den Bebauungsplan Nr. 1005 als Satzung beschlossen hat. Es wird bestätigt, dass der oben genannte "Vorhaben- und Erschließungsplan" den Ratsbeschlüssen entspricht und dass alle Verfahrensvorschriften beim Zustandekommen beachtet worden sind.

Aachen, den

Die Oberbürgermeisterin

BEBAUUNGSPLAN NR.

1005

- Kullenhofstraße / Psychiatrie -