


P:\11 Strassenbau_Projekte\Projekt\2021_014_BreslauerStrasse_PBL\4 Pläne CAD\08 Ausführung\2021_014_D_01.dgn

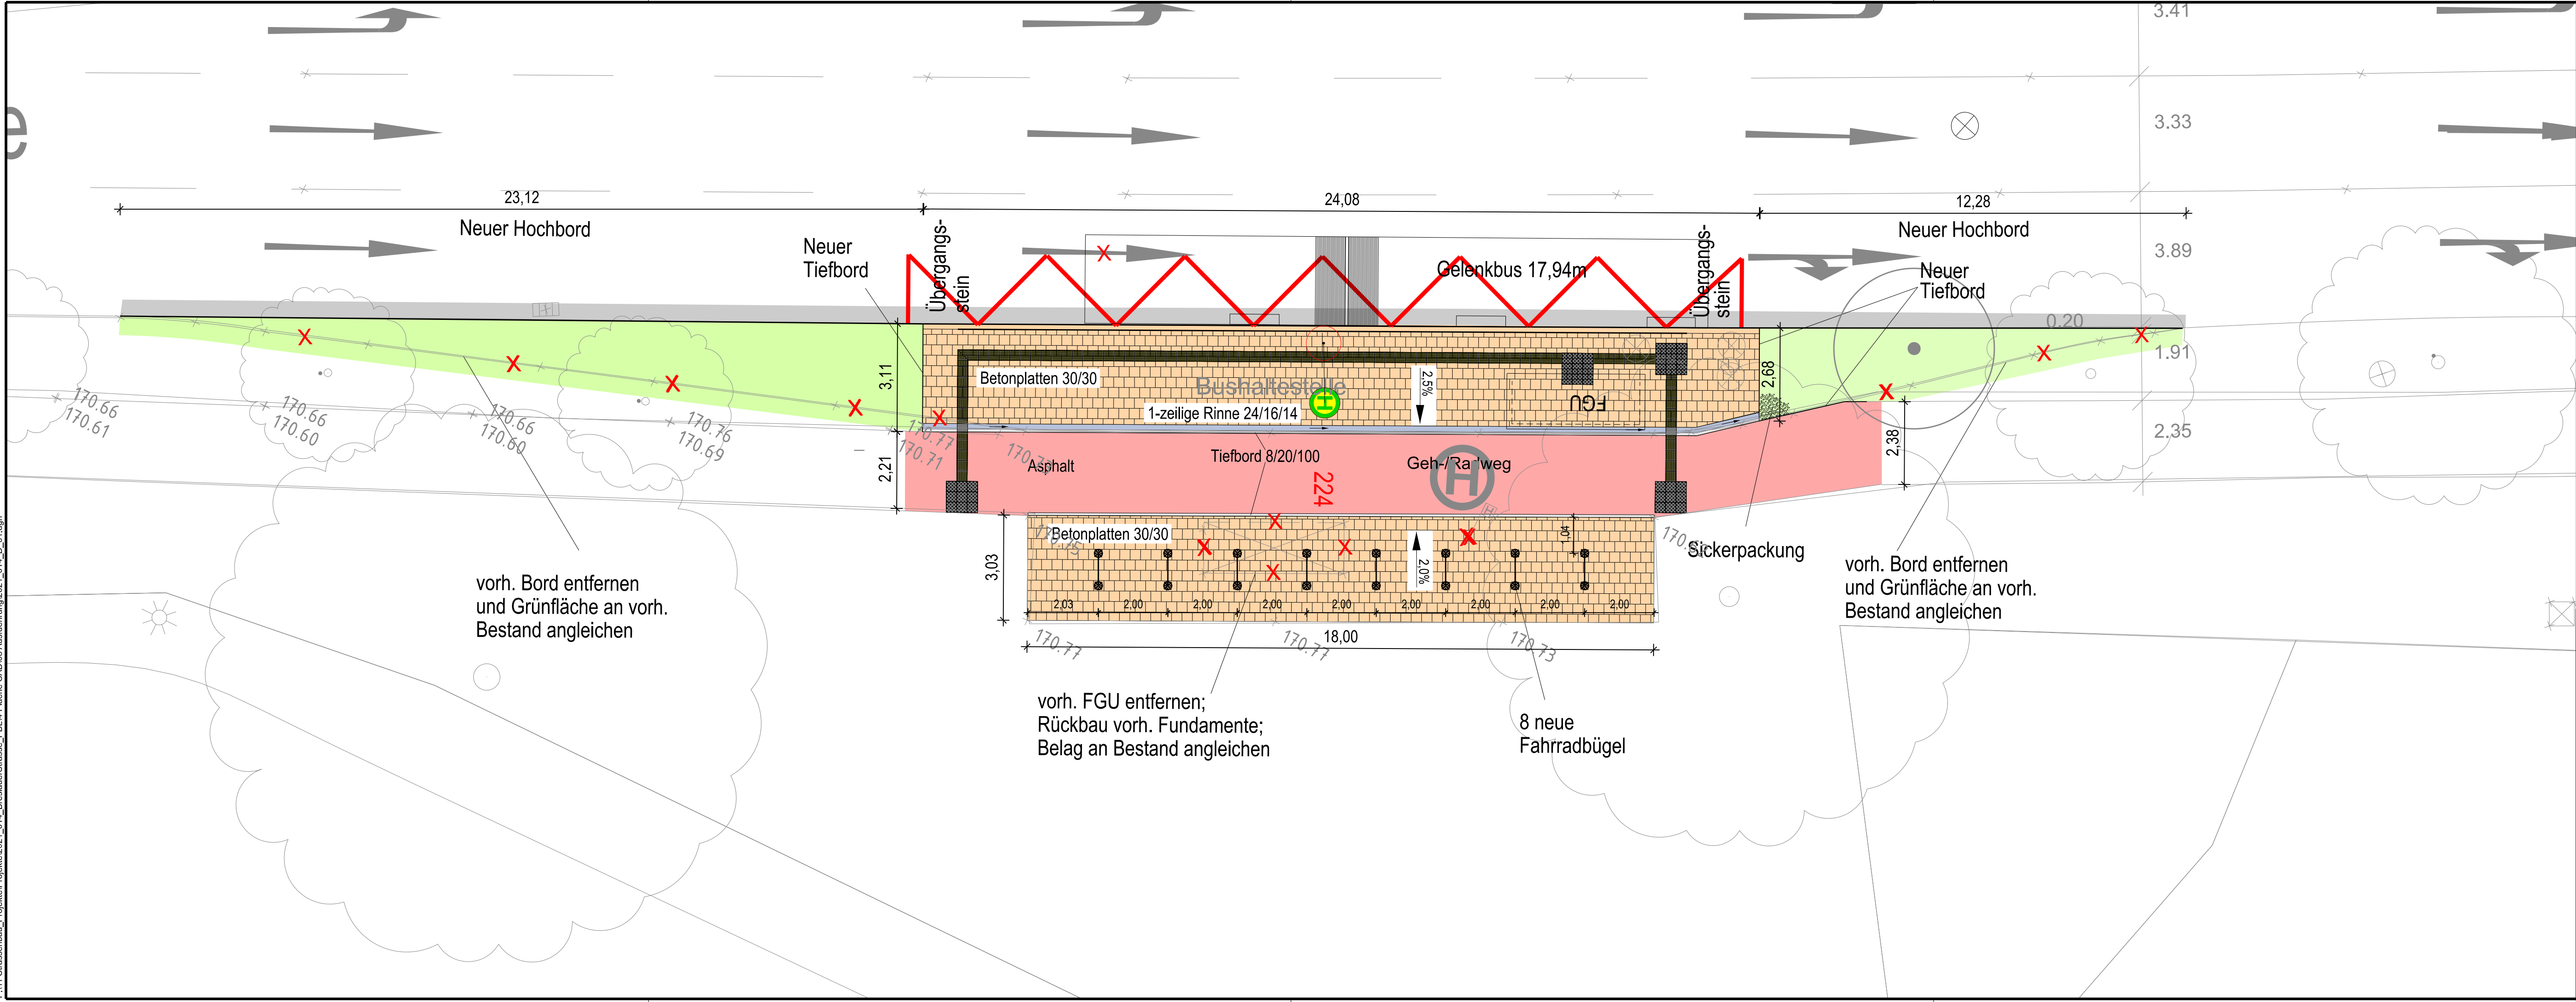

- ### Legende
- vorh. Bordstein
 - gepl. Hochbord
 - vorh. Markierung
 - gepl. Markierung
 - B - 0.5/0.2 Breitstrich: 0,5m Strich - 0,2m Lücke
 - S - 15m Schmalstrich: 15m lang
 - - - Rückbau
 - × Rückbau Bauteil/ Ausstattung
 - == gepl. Busbord
 - A - - - A Schnittführung
 - 2,5% Querneigung
 - Bodenindikatoren
 - Fahrradbügel
 - * vorh. Straßenbeleuchtung
 - vorh. Straßenablauf
 - vorh. Gasschieber
 - vorh. Wasserschieber
 - gepl. Hydrant
 - ▭ Fahrbahn
 - ▭ Rinne
 - ▭ Radweg
 - ▭ Gehweg
 - ▭ Geh-/ Radweg
 - ▭ Grünfläche/ Baumbeet

Fachbereich Stadtentwicklung, -planung und Mobilitätsinfrastruktur Die Oberbürgermeisterin

stadt aachen

Breslauer Straße

Erneuerung Haltestelle

Detail 1

Plan Nr:	Bearb.:	Zeichn.:	M. = 1 : 100	Abteilung 61/700 zur Ausführung freigegeben
2021_014_D1	Kl.	SD	2,0 m	

Nr.	Datum	Planänderung	
01	26.02.24	Schild+FGU versch.; tak. Element entf.	DK
--	--	--	--
--	--	--	--

Gez. Fr. Dr. S. Roder
19.01.2023

Dr. Silke Roder
19. Dezember 2022