


# Ausbauquerschnitt - Achse E und A -1 Gewerbepark Brand

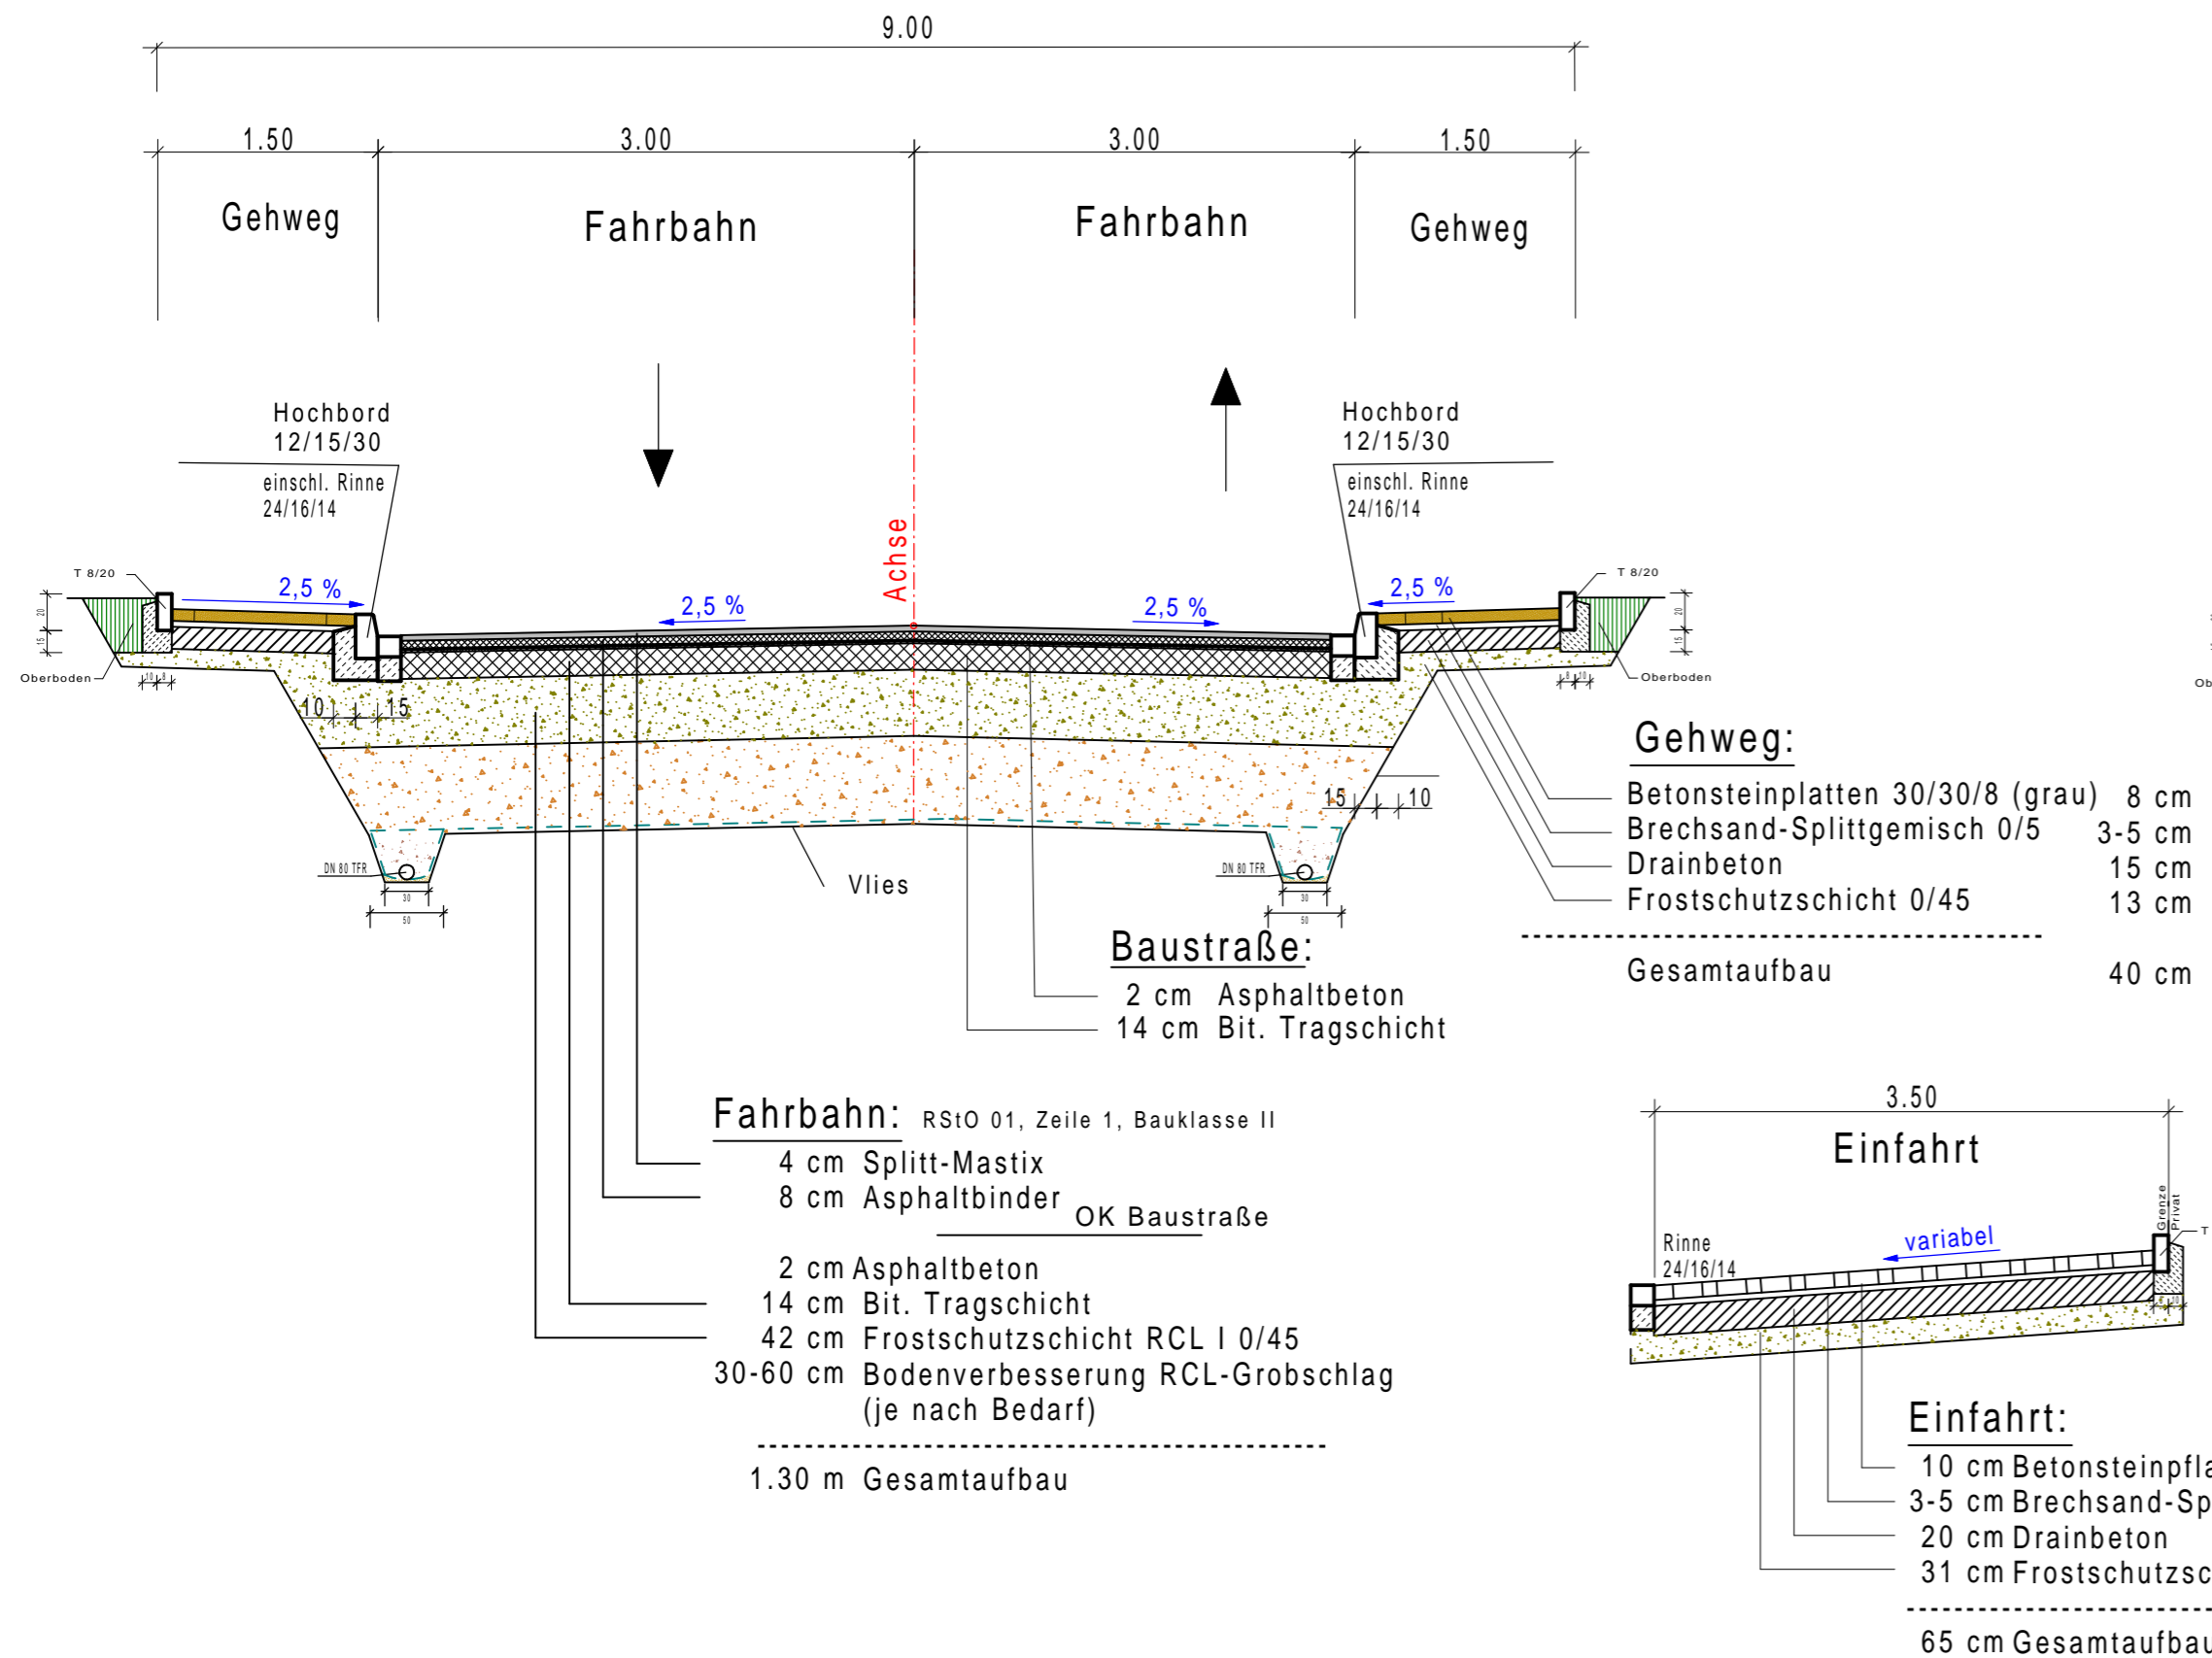

# Ausbauquerschnitt - Achse C Gewerbepark Brand

