


P:\08 Verkehrsplanung\Straßen\_A-Z (Ma)\Sallerallee\Plan\_2022-06-08\2022-06-23 Planung\_V2 Radentscheid.dgn

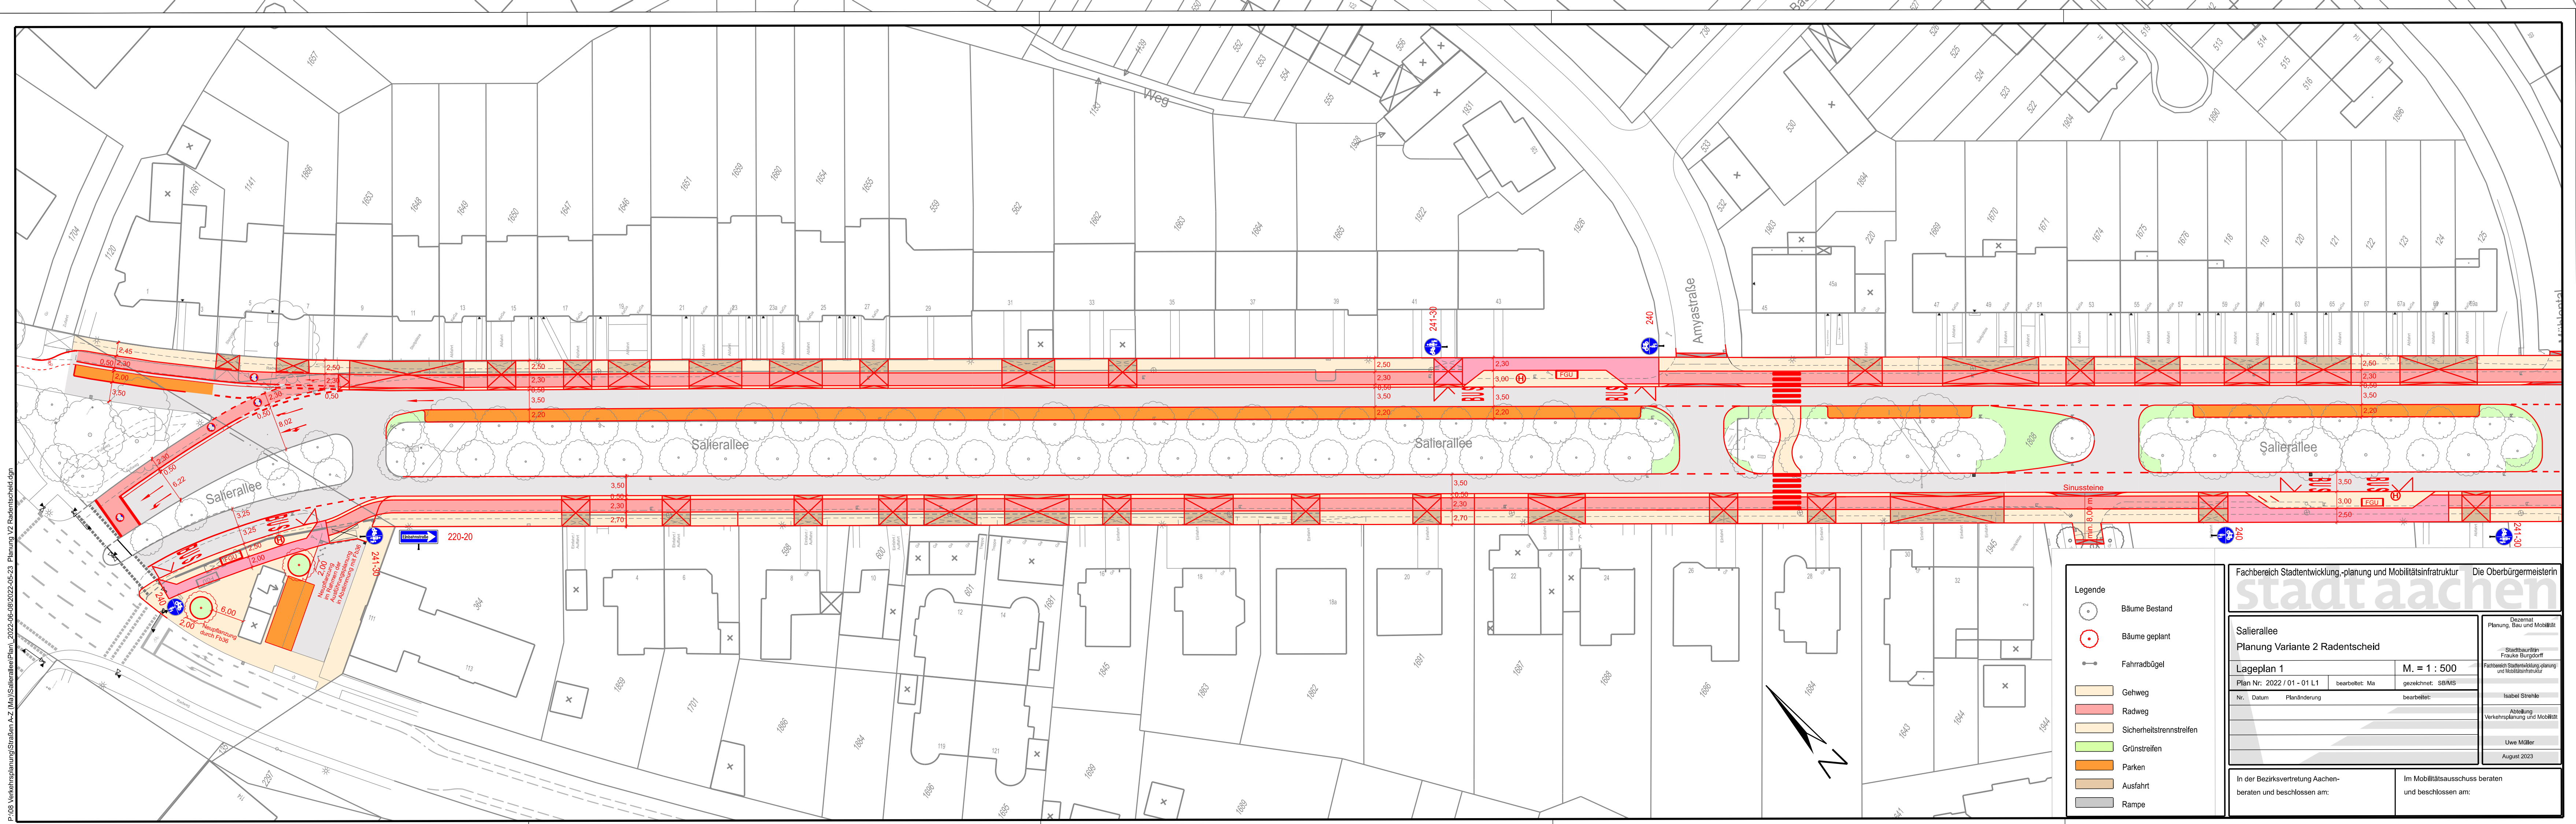

**Legende**

- Bäume Bestand
- Bäume geplant
- Fahrradbügel
- Gehweg
- Radweg
- Sicherheitstrennstreifen
- Grünstreifen
- Parken
- Ausfahrt
- Rampe

<b>Fachbereich Stadtentwicklung, -planung und Mobilitätsinfrastruktur</b> Die Oberbürgermeisterin	
stadt aachen	
<b>Sallerallee</b> <b>Planung Variante 2 Radentscheid</b>	
<b>Lageplan 1</b> <span style="float: right;">M. = 1 : 500</span>	
Plan Nr.: 2022 / 01 - 01 L1    bearbeitet: Ma    gezeichnet: SB/MS	
Nr.    Datum    Planänderung    bearbeitet:	
In der Bezirksvertretung Aachen-beraten und beschlossen am:	
Im Mobilitätsausschuss beraten und beschlossen am:	

Dezernat  
 Planung, Bau und Mobilität  
 Stadtbaurätin  
 Frauke Burgdorf  
 Fachbereich Stadtentwicklung, -planung  
 und Mobilitätsinfrastruktur  
 Isabell Strehle  
 Abteilung  
 Verkehrsplanung und Mobilität  
 Uwe Möller  
 August 2023