
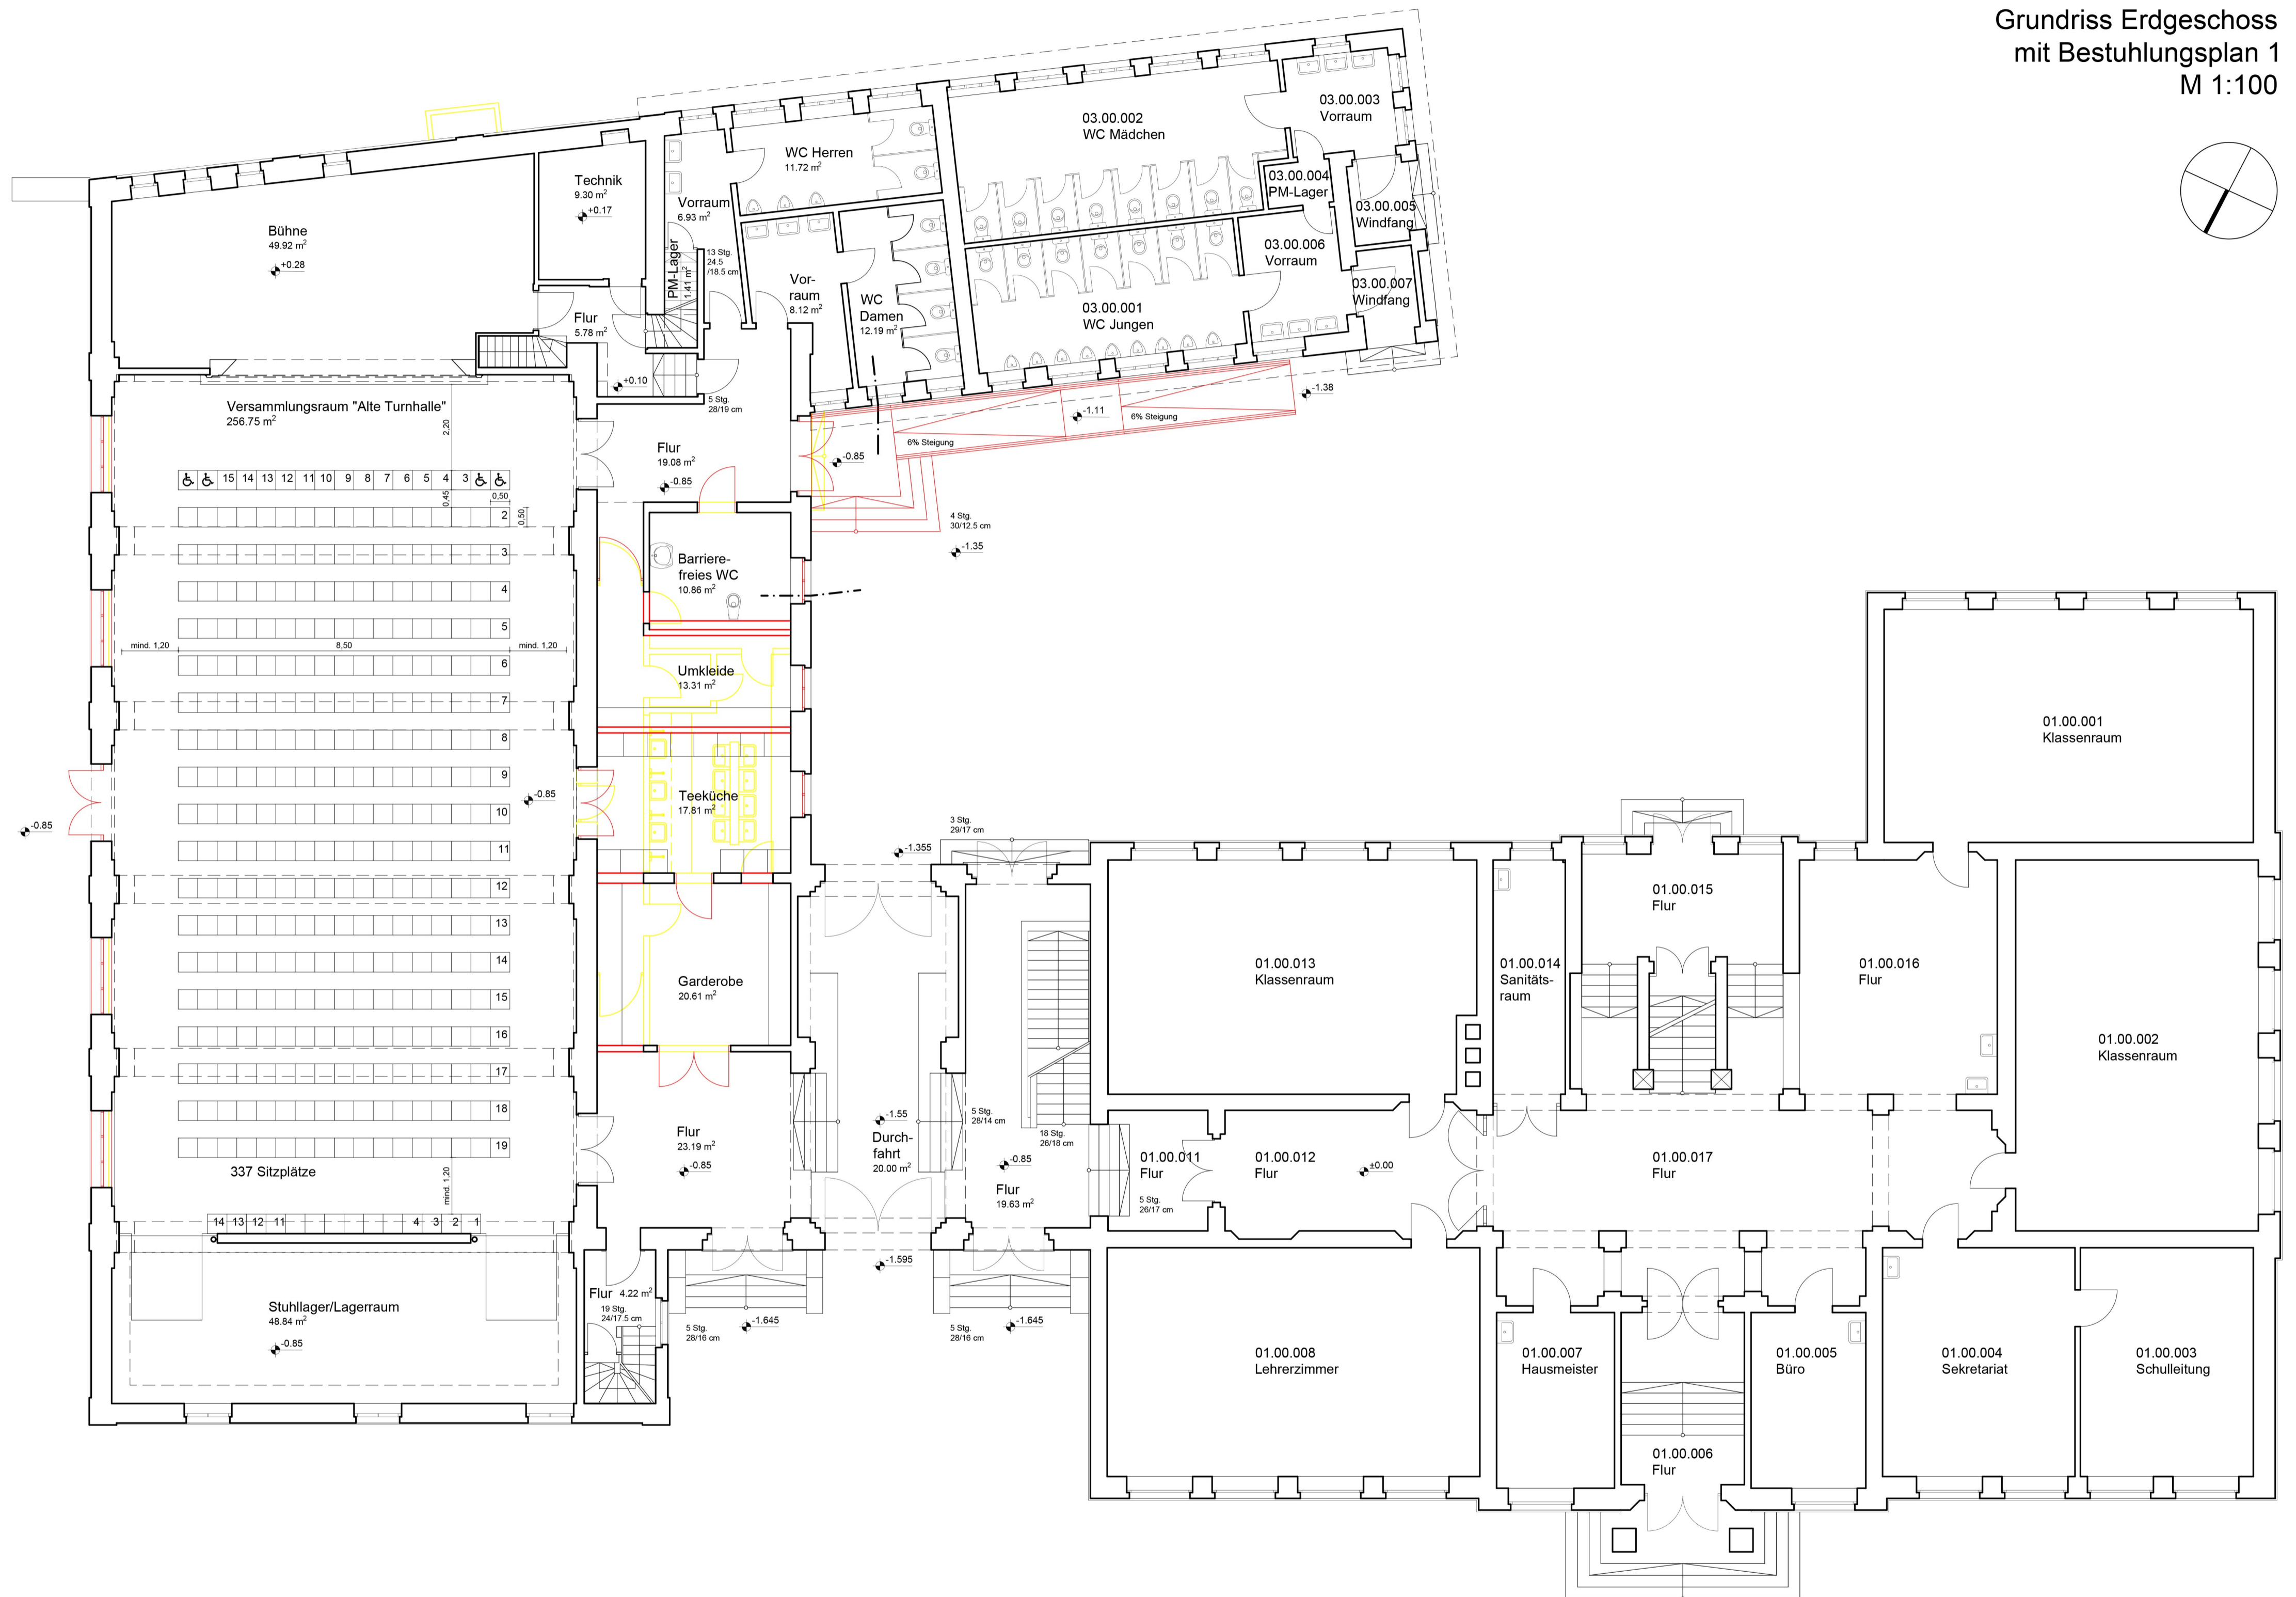


Grundriss Erdgeschoss
mit Bestuhlungsplan 1
M 1:100

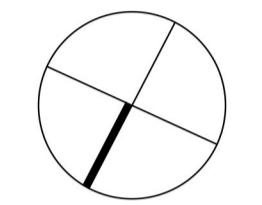

Legende

- Neubau
- Abbruch