
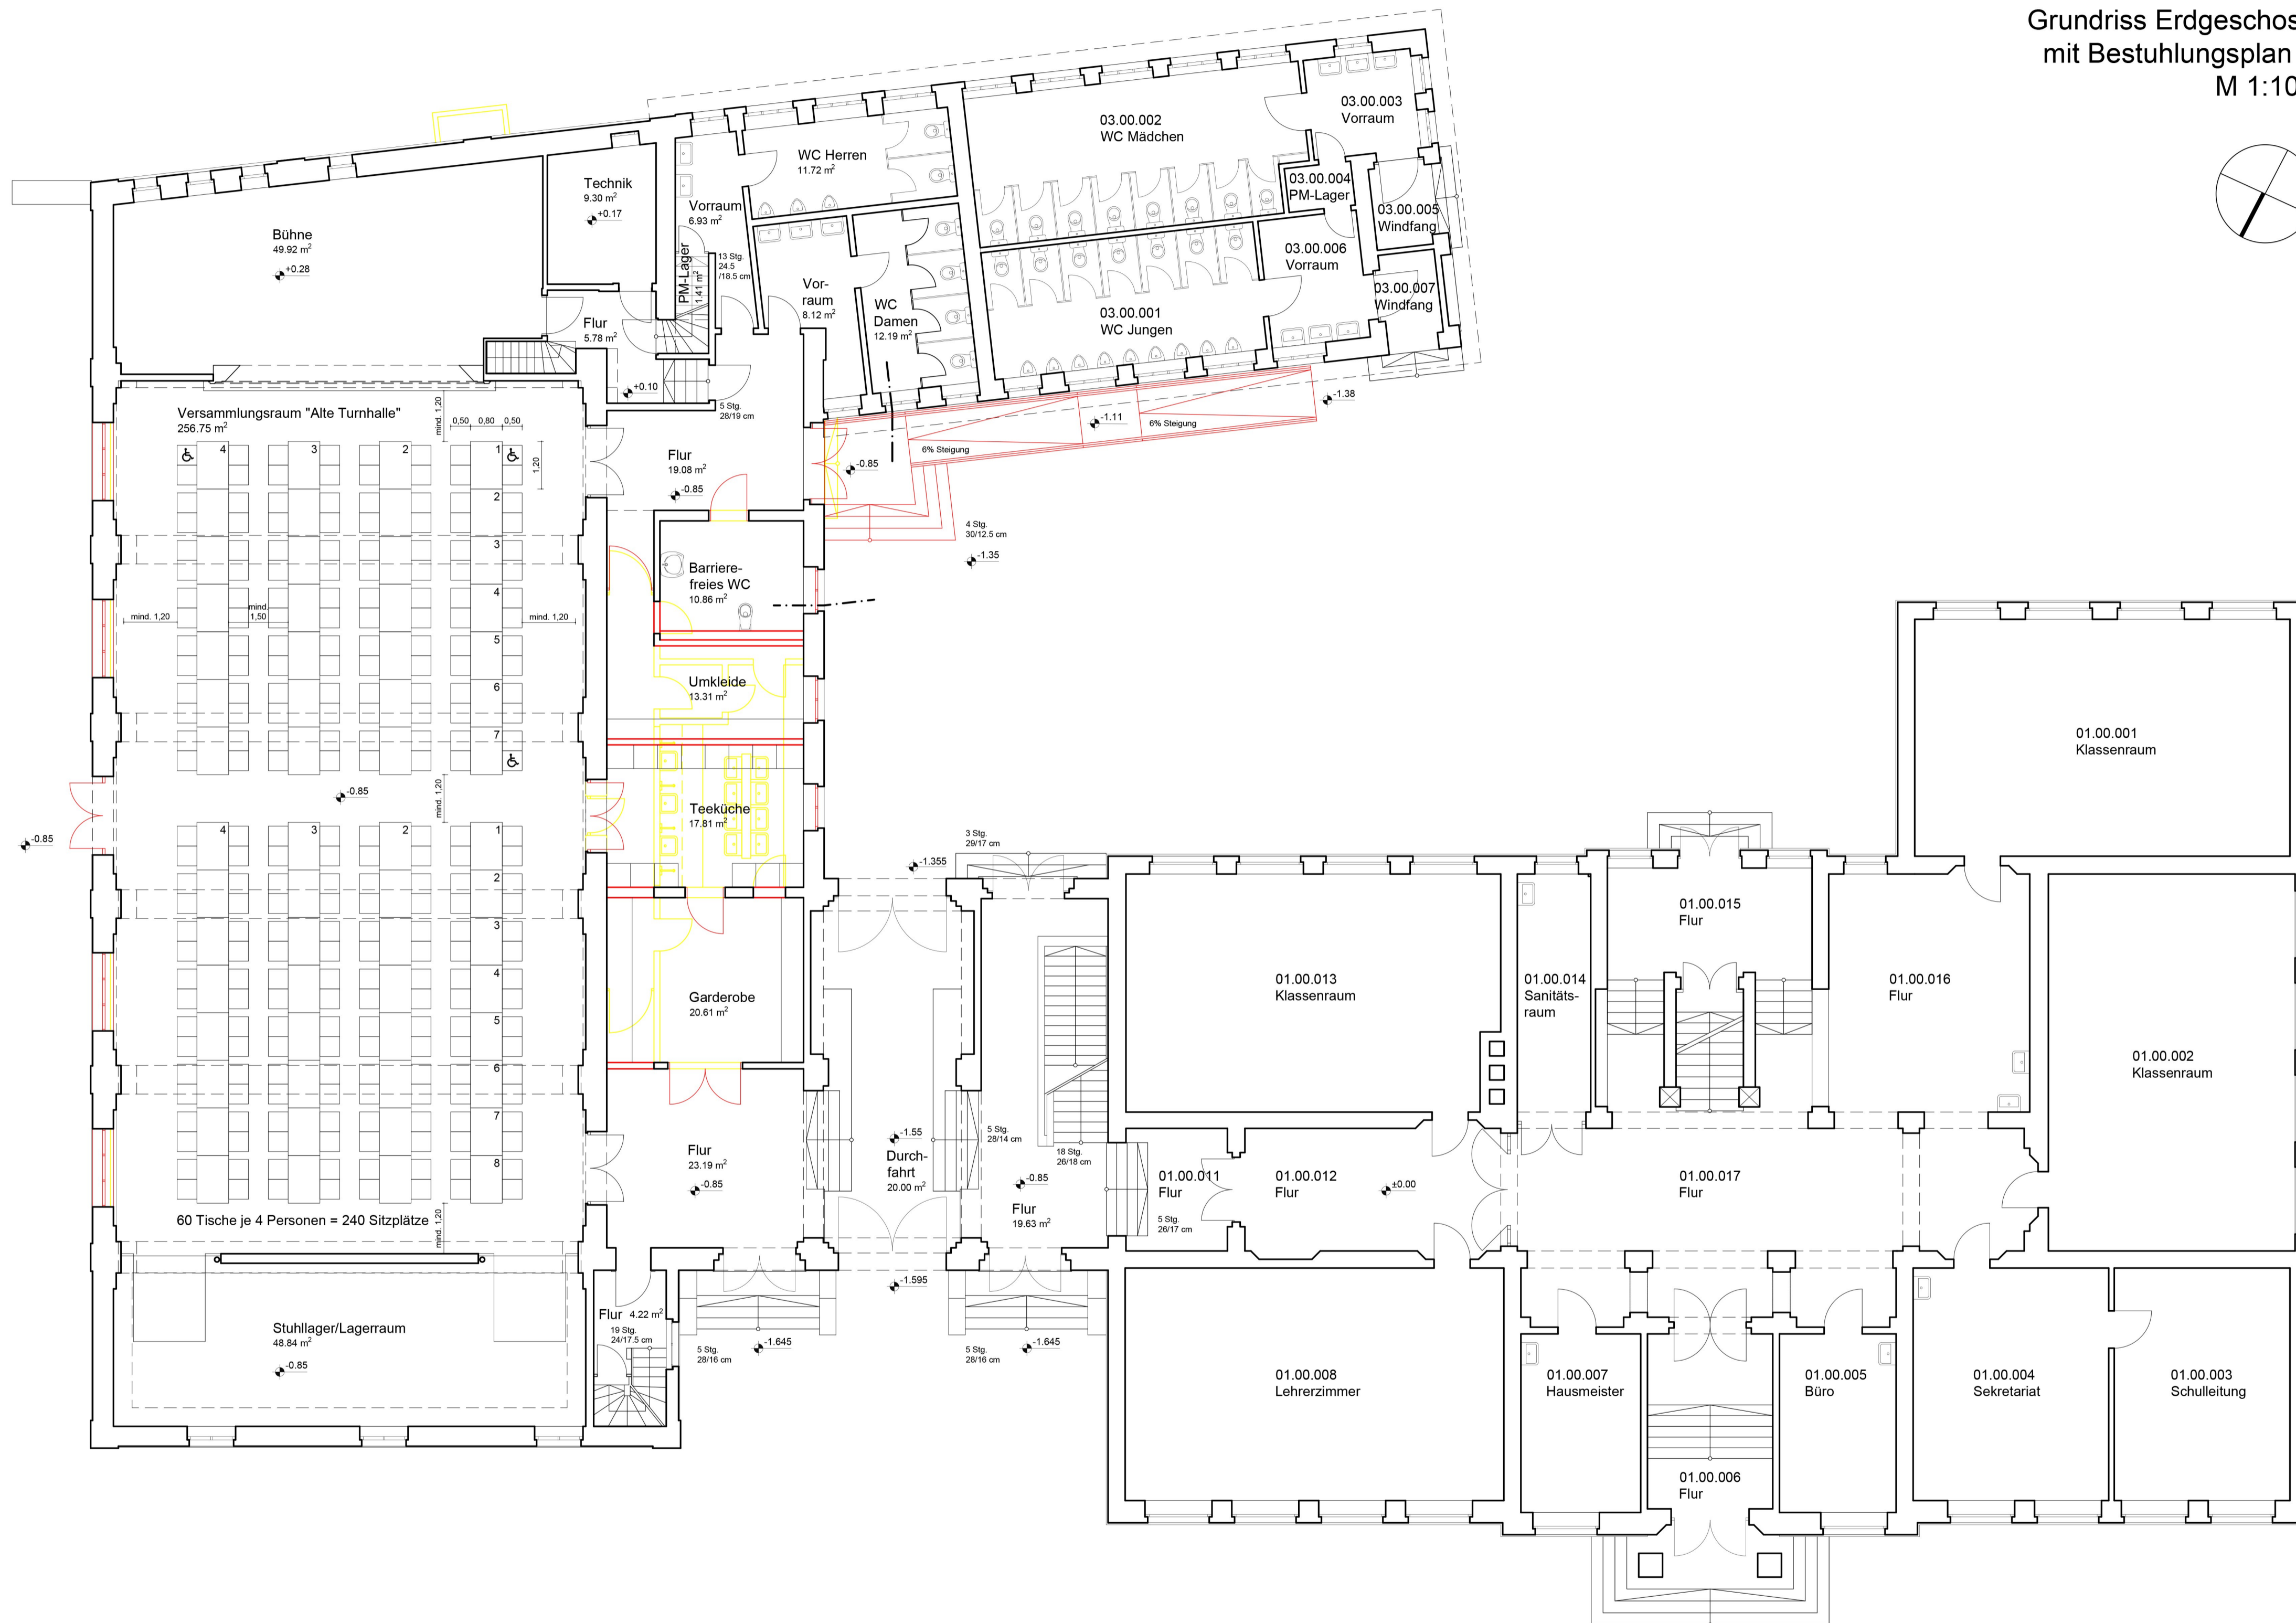


Grundriss Erdgeschoss  
mit Bestuhlungsplan 4  
M 1:100

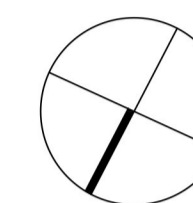

Legende

- Neubau
- Abbruch