



# Markierungs- und Verkehrszeichenplan L 4 Anlage zur Verkehrsordnung 1. Nachtrag vom 12.08.2019

P:\08 Verkehrsplanung\Radverkehr\Aachen-Ost\ADFC 2019\15018\Planne aktuell für 61-700\2019\_L4.dgn

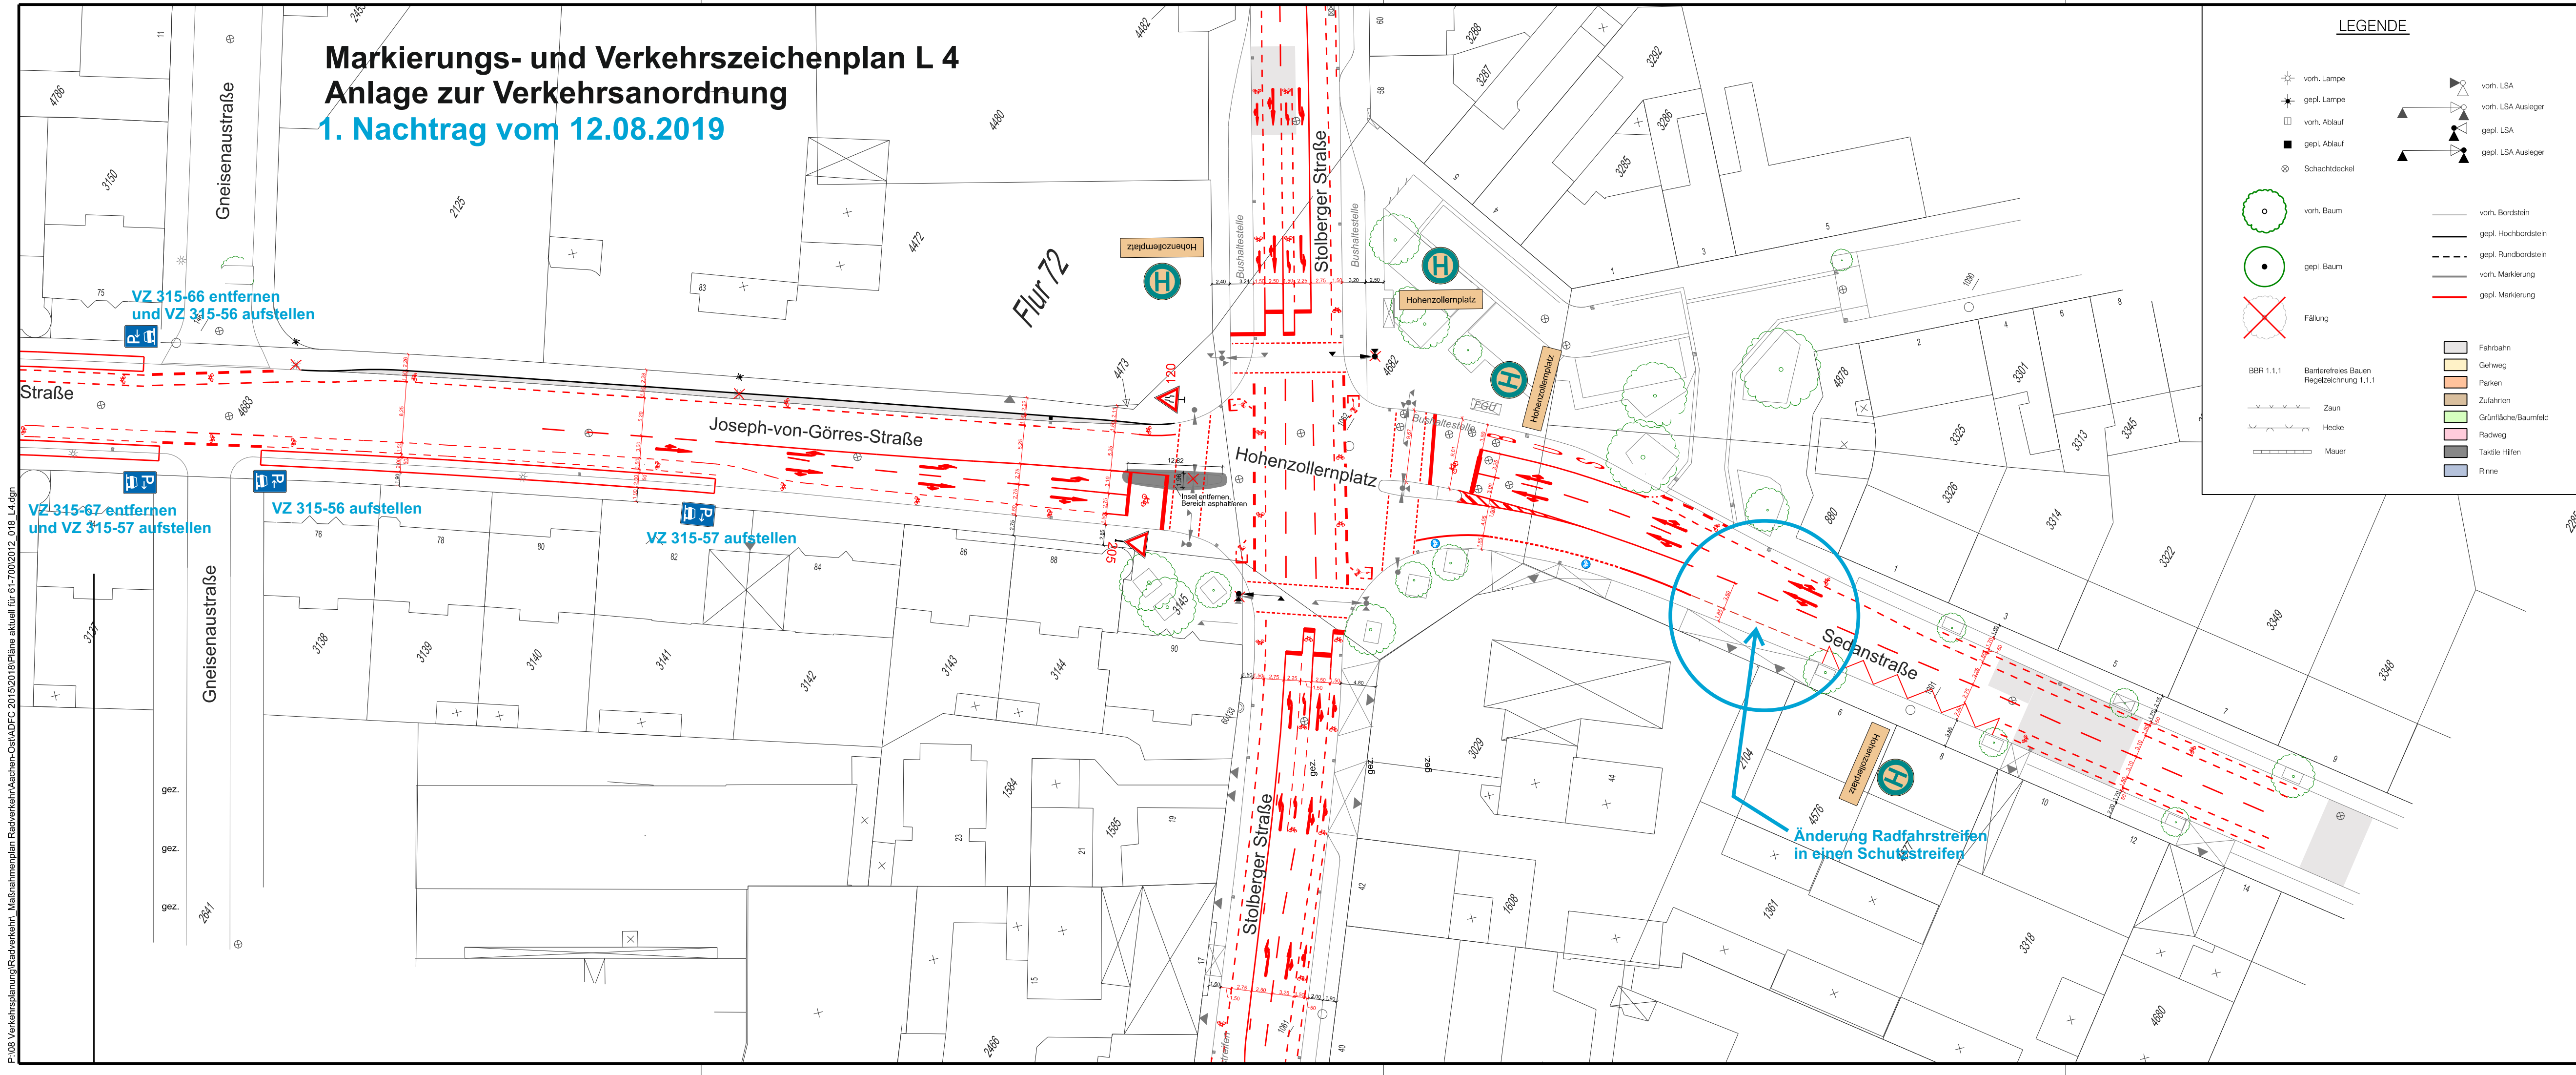

LEGENDE	
	vorh. Lampe
	gepl. Lampe
	vorh. Ablauf
	gepl. Ablauf
	Schachtdeckel
	vorh. Baum
	gepl. Baum
	BBR 1.1.1
	Barrierefreies Baum Republizierung 1.1.1
	Zun
	Hocke
	Radweg
	Mauer
	vorh. LSA
	gepl. LSA Ausleger
	gepl. LSA
	gepl. LSA Ausleger
	vorh. Bordstein
	gepl. Hochbordstein
	gepl. Rundbordstein
	vorh. Markierung
	gepl. Markierung
	Fahrbahn
	Gehweg
	Parken
	Zufahren
	Gürtel-/Baumfeld
	Radweg
	Tafelr. Hilfen
	Rinne

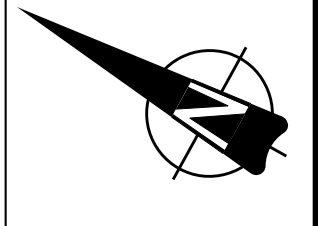

**Stadt Aachen**  
Der Oberbürgermeister  
Fachbereich Stadtentwicklung  
und Verkehrsplanung

**Maßnahmenplan  
Radverkehr**  
Radverkehrsanlagen in  
Aachen-Ost  
**Lageplan**  
M. = 1 : 500  
10m  
Plan Nr.: 2012.018.L4  
bearbeitet: CM  
gezeichnet: VS  
geändert 20.2.2019

Dezernat  
Planung  
gez.  
Stadtbaurat Werner Wingerfeld  
Fachbereich 61  
gez.  
Nils-Christian Schäffert  
Abteilung 61/708  
gez.  
Regina Pop

In der Bezirksvertretung  
Aachen-beraten und  
beschlossen am: 15.6.2016  
Im Mobilitätsausschuss  
beraten und beschlossen  
am: 23.6.2016